



Ajuntament de Ripoll  
Comerç, indústria i turisme

**Annex 1** . Documentació gràfica en la que es recullen els criteris per a la reordenació de les parades destinades a l'activitat de mercat setmanal no sedentari (octubre de 2014)

Aprovat per la Junta de Govern Local  
en sessió de data



Ajuntament  
de Ripoll

10 NOV. 2014

EL SECRETARI, ACCTAL

El director del mercat

Josep Calvache Grau

Vist-i-plau

Joan Fandos de Miguel  
Regidoria de Comerç

19B

20B

21B

22B

23B

CARRER SOL

18B

17B

06B

05B

04B

16B

15B

14B

03B

02B

01B

13B

12B

11B

10B

09B

08B

07B

24B

08

CARRER NOU

07

06

05

04

03

02

01

00

CARRER PADRO

RBLA. SANT ESTEVE

Aprobat per la Junta de Govern Local  
en sessió de data



Ajuntament  
de Ripoll

10 NOV. 2014

EL SECRETARI ACCTAL



Ajuntament de Ripoll  
Serveis Territorials

ESCALA:

1:400

ZONA I- PLAÇA. PERE QUART-ESTAT ACTUAL

VIST I PLAU

EL REGIDOR DELEGAT DE COMERÇ  
JOAN FANDOS DE MIGUEL

EL DIRECTOR DEL MERCAT MUNICIPAL

JOSEP CALVACHE GRAU


NOVA ORDENACIÓ I REUBICACIÓ DE PARADES MERCAT SETMANAL


DATA:

OCTUBRE 2014

1

 Parada existent i assignada

 Parada de nova creació i assignada

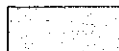 Parada de nova creació sense assignar

Aprobat per la Junta de Govern Local  
en sessió de data



Ajuntament  
de Ripollet

10 NOV. 2014

EL SECRETARI, ACCTAL



CARRER CANIGÓ

CARRER CANIGÓ  
30D 28D 38D

RBLA. SANT ESTEVE

AA4 AA3 AA2 AA1  
AA6  
22B 20B 19B 18B 17B 16B AA7  
22D 41C 8C 25C A

42D 37D 35D  
31D 14D 14C

7C 43D

AA6

22B 34D  
21D 44D

17D 2D 1D

19B

23B 22B 21B 20B

CARRER SOL

Aprobat per la Junta de Govern Local  
en sessió de data




Ajuntament  
de Ripoll

CARRER ESCOLES

10 NOV. 2014

EL SECRETARI ACCTAL

*[Handwritten signature]*

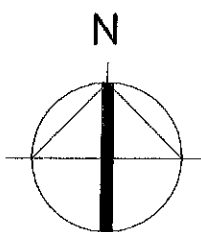

carrer canigó

BB1 12D 11D 09D 23B 05D 19B 16C 23C 44C 42C 40C 18C 28C 20C

rbla. Sant Esteve

19D 18D 21C 01A BBB 34C

09A 08A 07A 17A

11A  
12A

AAA

15A 16A 06A 10A

Aprobat per la Junta de Govern Local  
en sessió de data



Ajuntament  
de Ripoll

10 NOV. 2014

EL SECRETARI, ACCTAL



Ajuntament de Ripoll  
Serveis Territorials

ESCALA:  
1:400

ZONA III- RBLA. SANT ESTEVE-ESTAT ACTUAL

VIST I DIBU

EL REGIDOR DELEGAT DE COMERC  
JOAN FANDOS DE MIGUEL


EL DIRECTOR DEL MERCAT MUNICIPAL

JOSEP CALVACHE GRAU


NOVA ORDENACIÓ I REUBICACIÓ DE PARADES MERCAT SETMANAL

DATA:  
OCTUBRE 2014

4

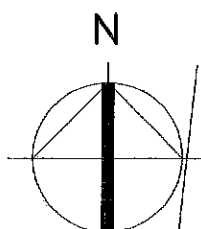

carrer Canigó

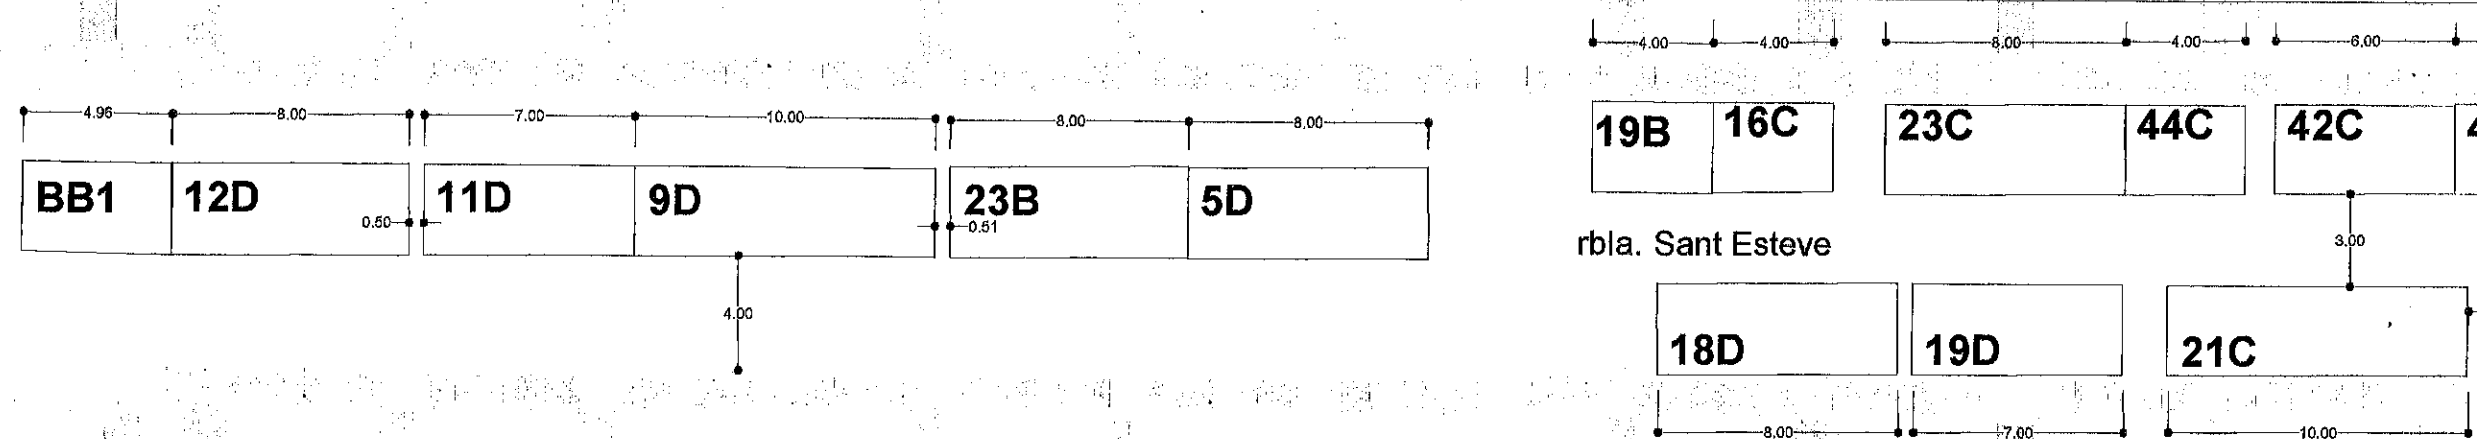

Aprovat per la Junta de Govern Local  
en sessió de data




Ajuntament  
de Ripoll

10 NOV. 2014

EL SECRETARI ACCTAL



Parada de nova creació  
pendent d'assignar

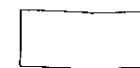

Parada existent i  
assignada



Parada de nova creació i  
assignada



Ajuntament de Ripoll  
Serveis Territorials

ESCALA:  
1/250

ZONA III- RBLA. SANT ESTEVE-POPOSTA  
TRAM I

VIST I PLAN

EL REGIDOR-DELEGAT DE COMERC  
JOAN FANDOS DE MIGUEL



EL DIRECTOR DEL MERCAT MUNICIPAL

JOSEP CALVACHE GRAU

NOVA ORDENACIÓ I REUBICACIÓ DE PARADES MERCAT SETMANAL

DATA:  
OCTUBRE 2014

5

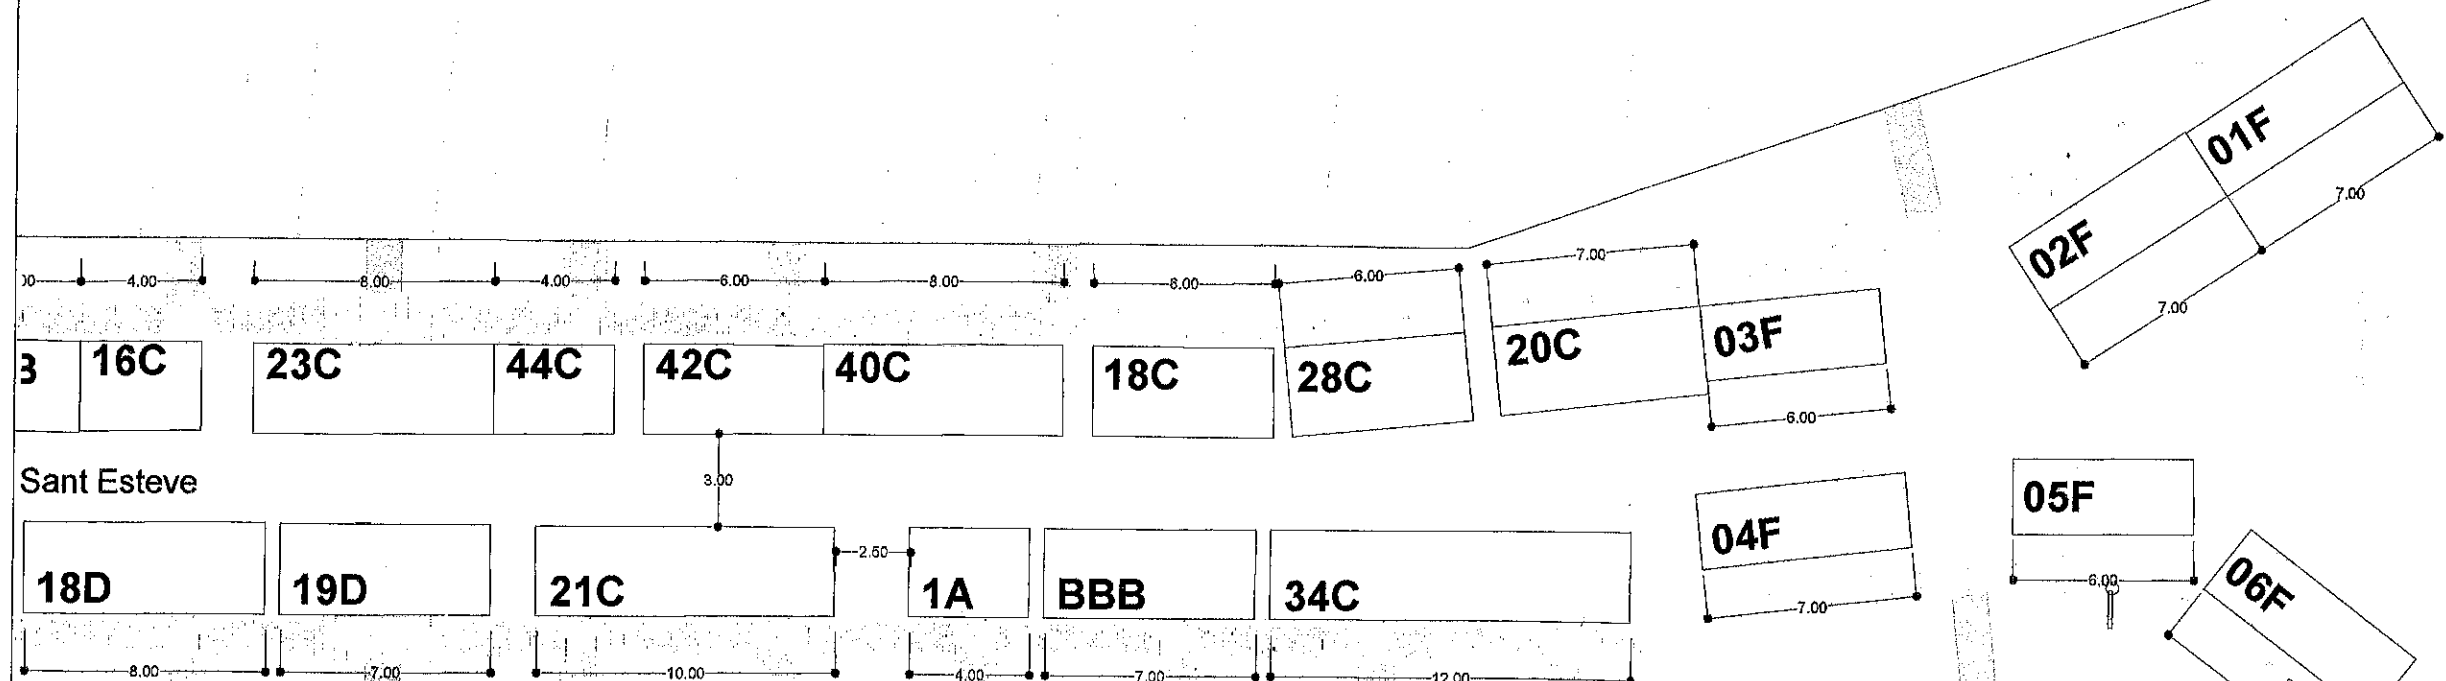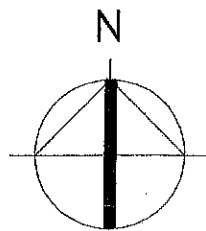

Sant Esteve


Aprovat per la Junta de Govern Local  
en sessió de data



Ajuntament  
de Ripoll

10 NOV. 2014


EL SECRETARI, ACCTAL

 

Parada de nova creació  
pendent d'assignar






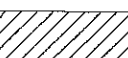
Parada existent i  
assignada

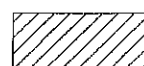

Parada de nova creació i  
assignada

carrer Pizarro

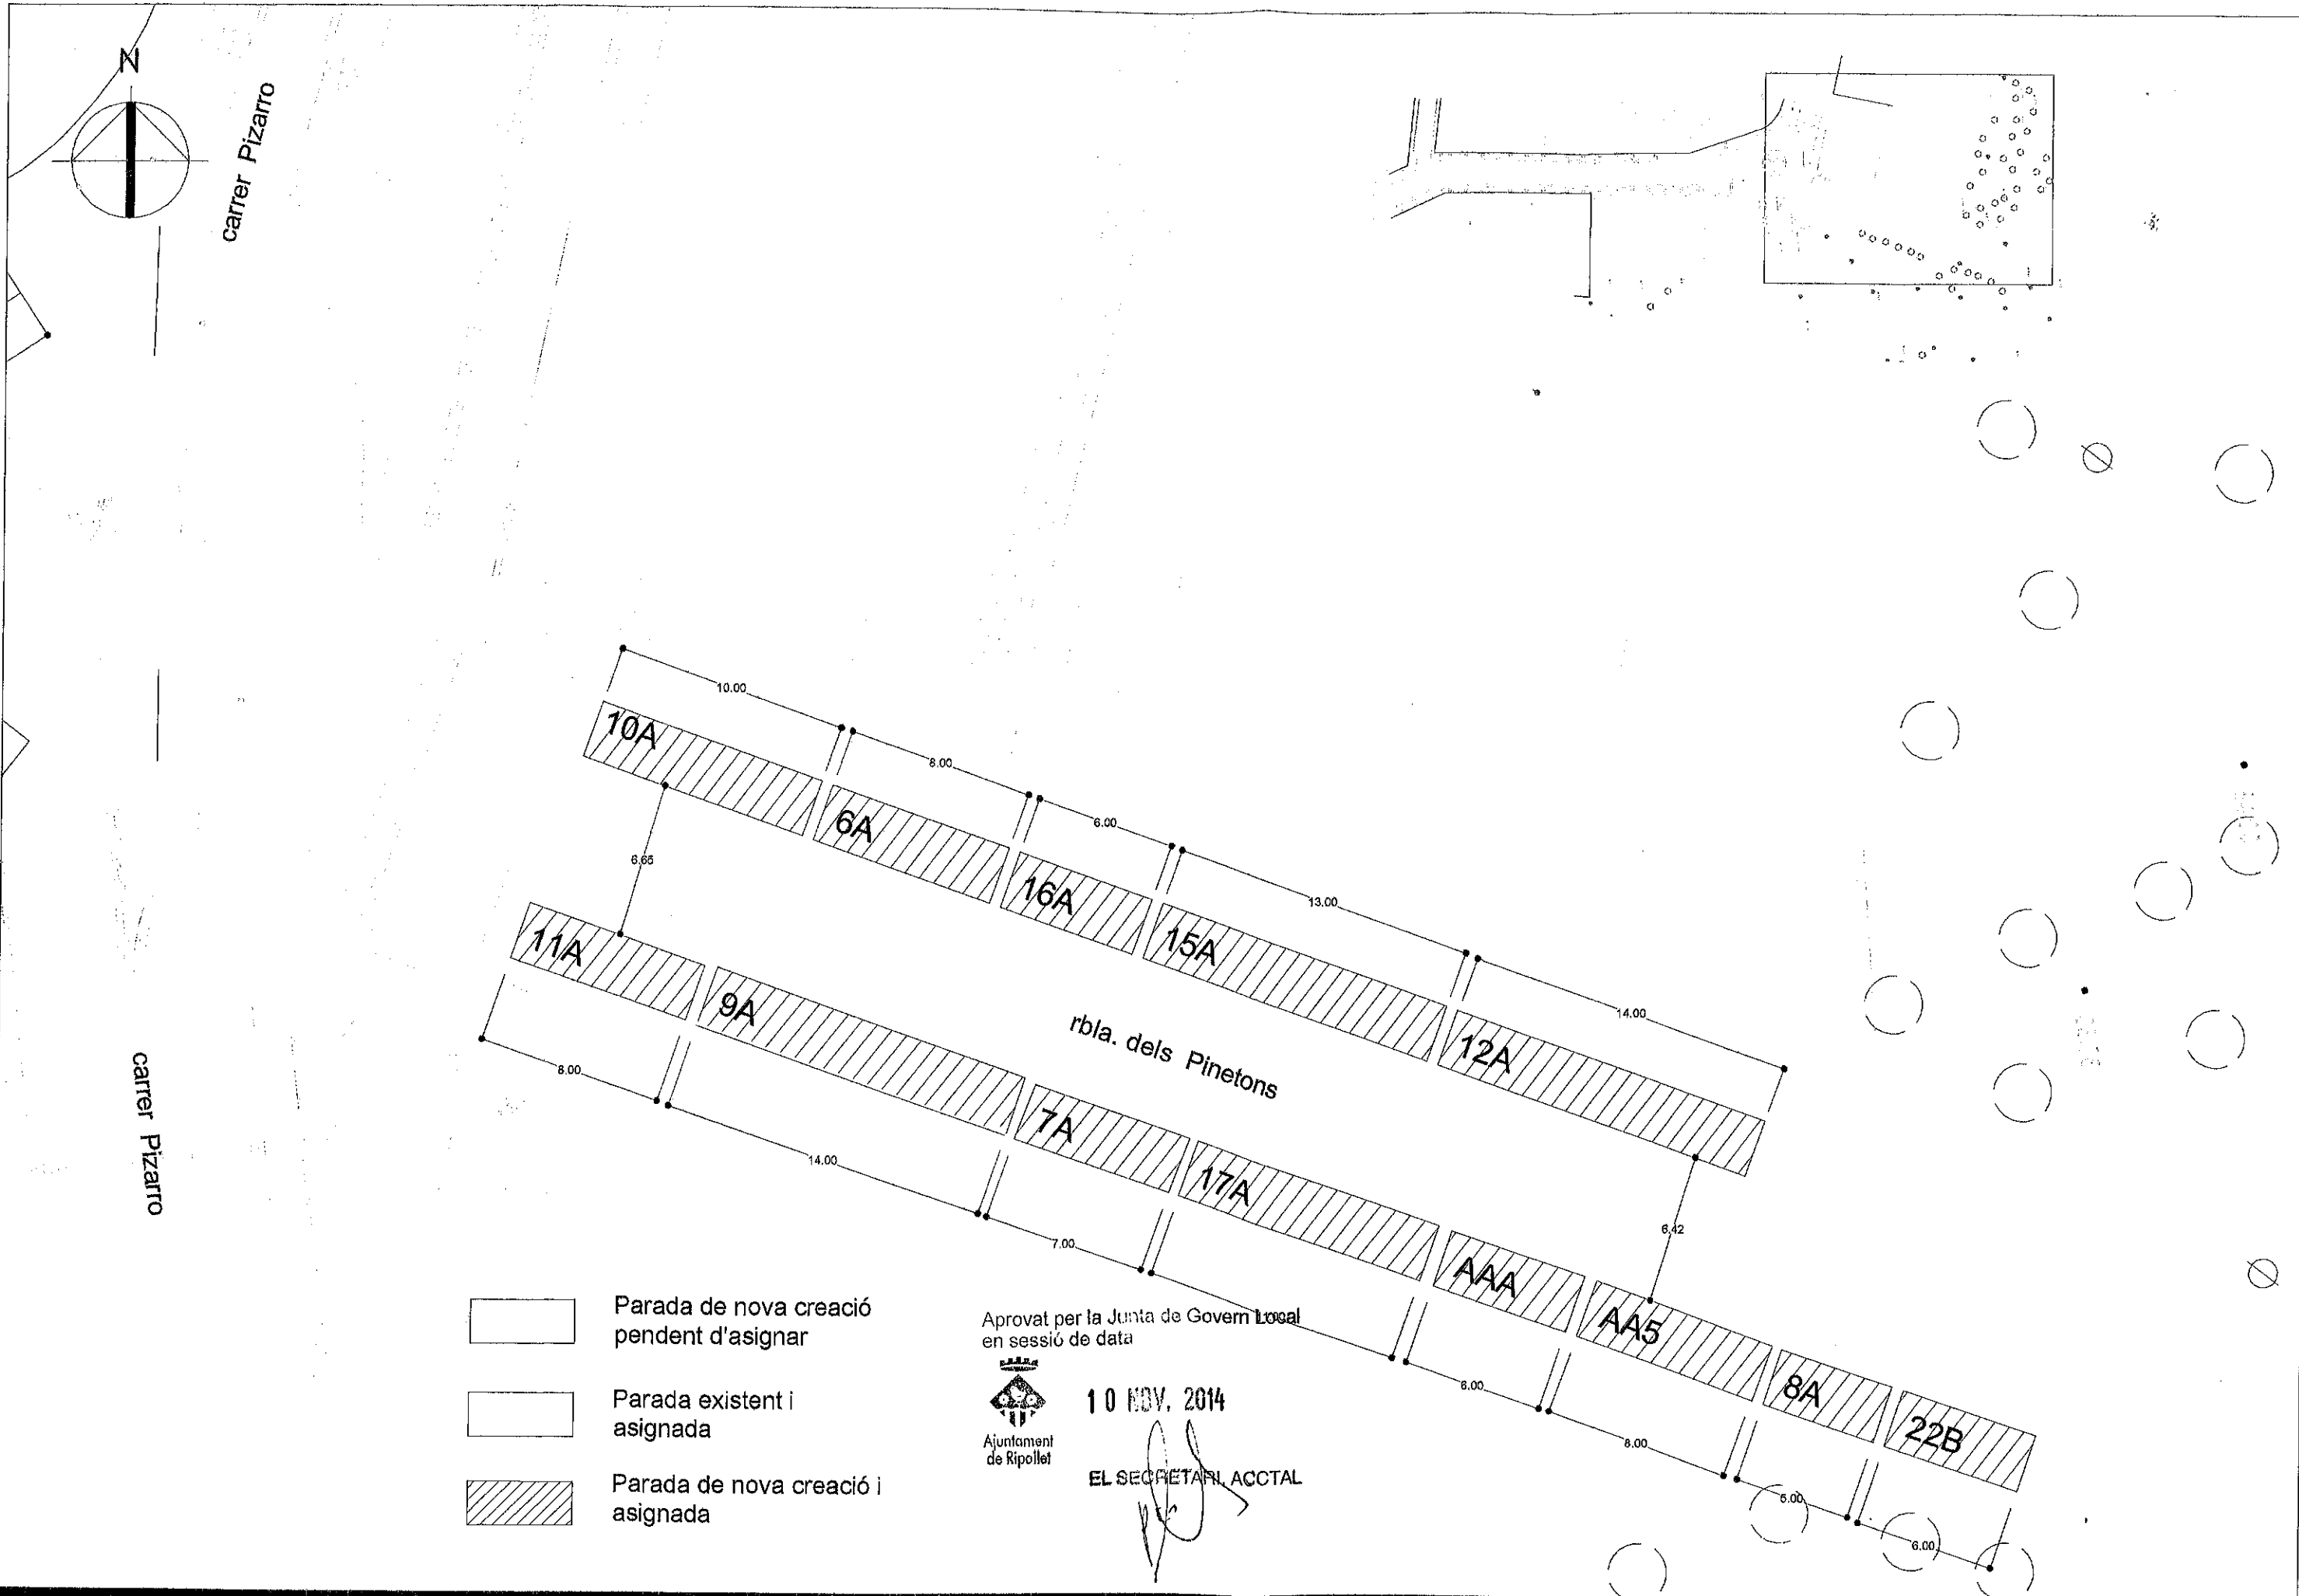

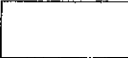-  Parada de nova creació pendent d'assignar
-  Parada existent i assignada
-  Parada de nova creació i assignada

Aprobat per la Junta de Govern Local en sessió de data

 10 NOV. 2014

Ajuntament de Ripoll

EL SECRETARI ACCTAL

