


LLEGENDA CLIMA	
	CONDUCTE D'IMPULSIÓ
	APORTACIÓ AIRE EXTERIOR
	REIXA D'IMPULSIÓ
	UNITAT CLIMATITZADA
	UNITAT EXTERIOR
	CEL RAS
	UNITAT INTERIOR (SPLITS)

SUPERFÍCIE CEL RAS PLADUR:40,00 m²

8 FORATS DE 35x15cm

2 FORATS DE 55x15cm

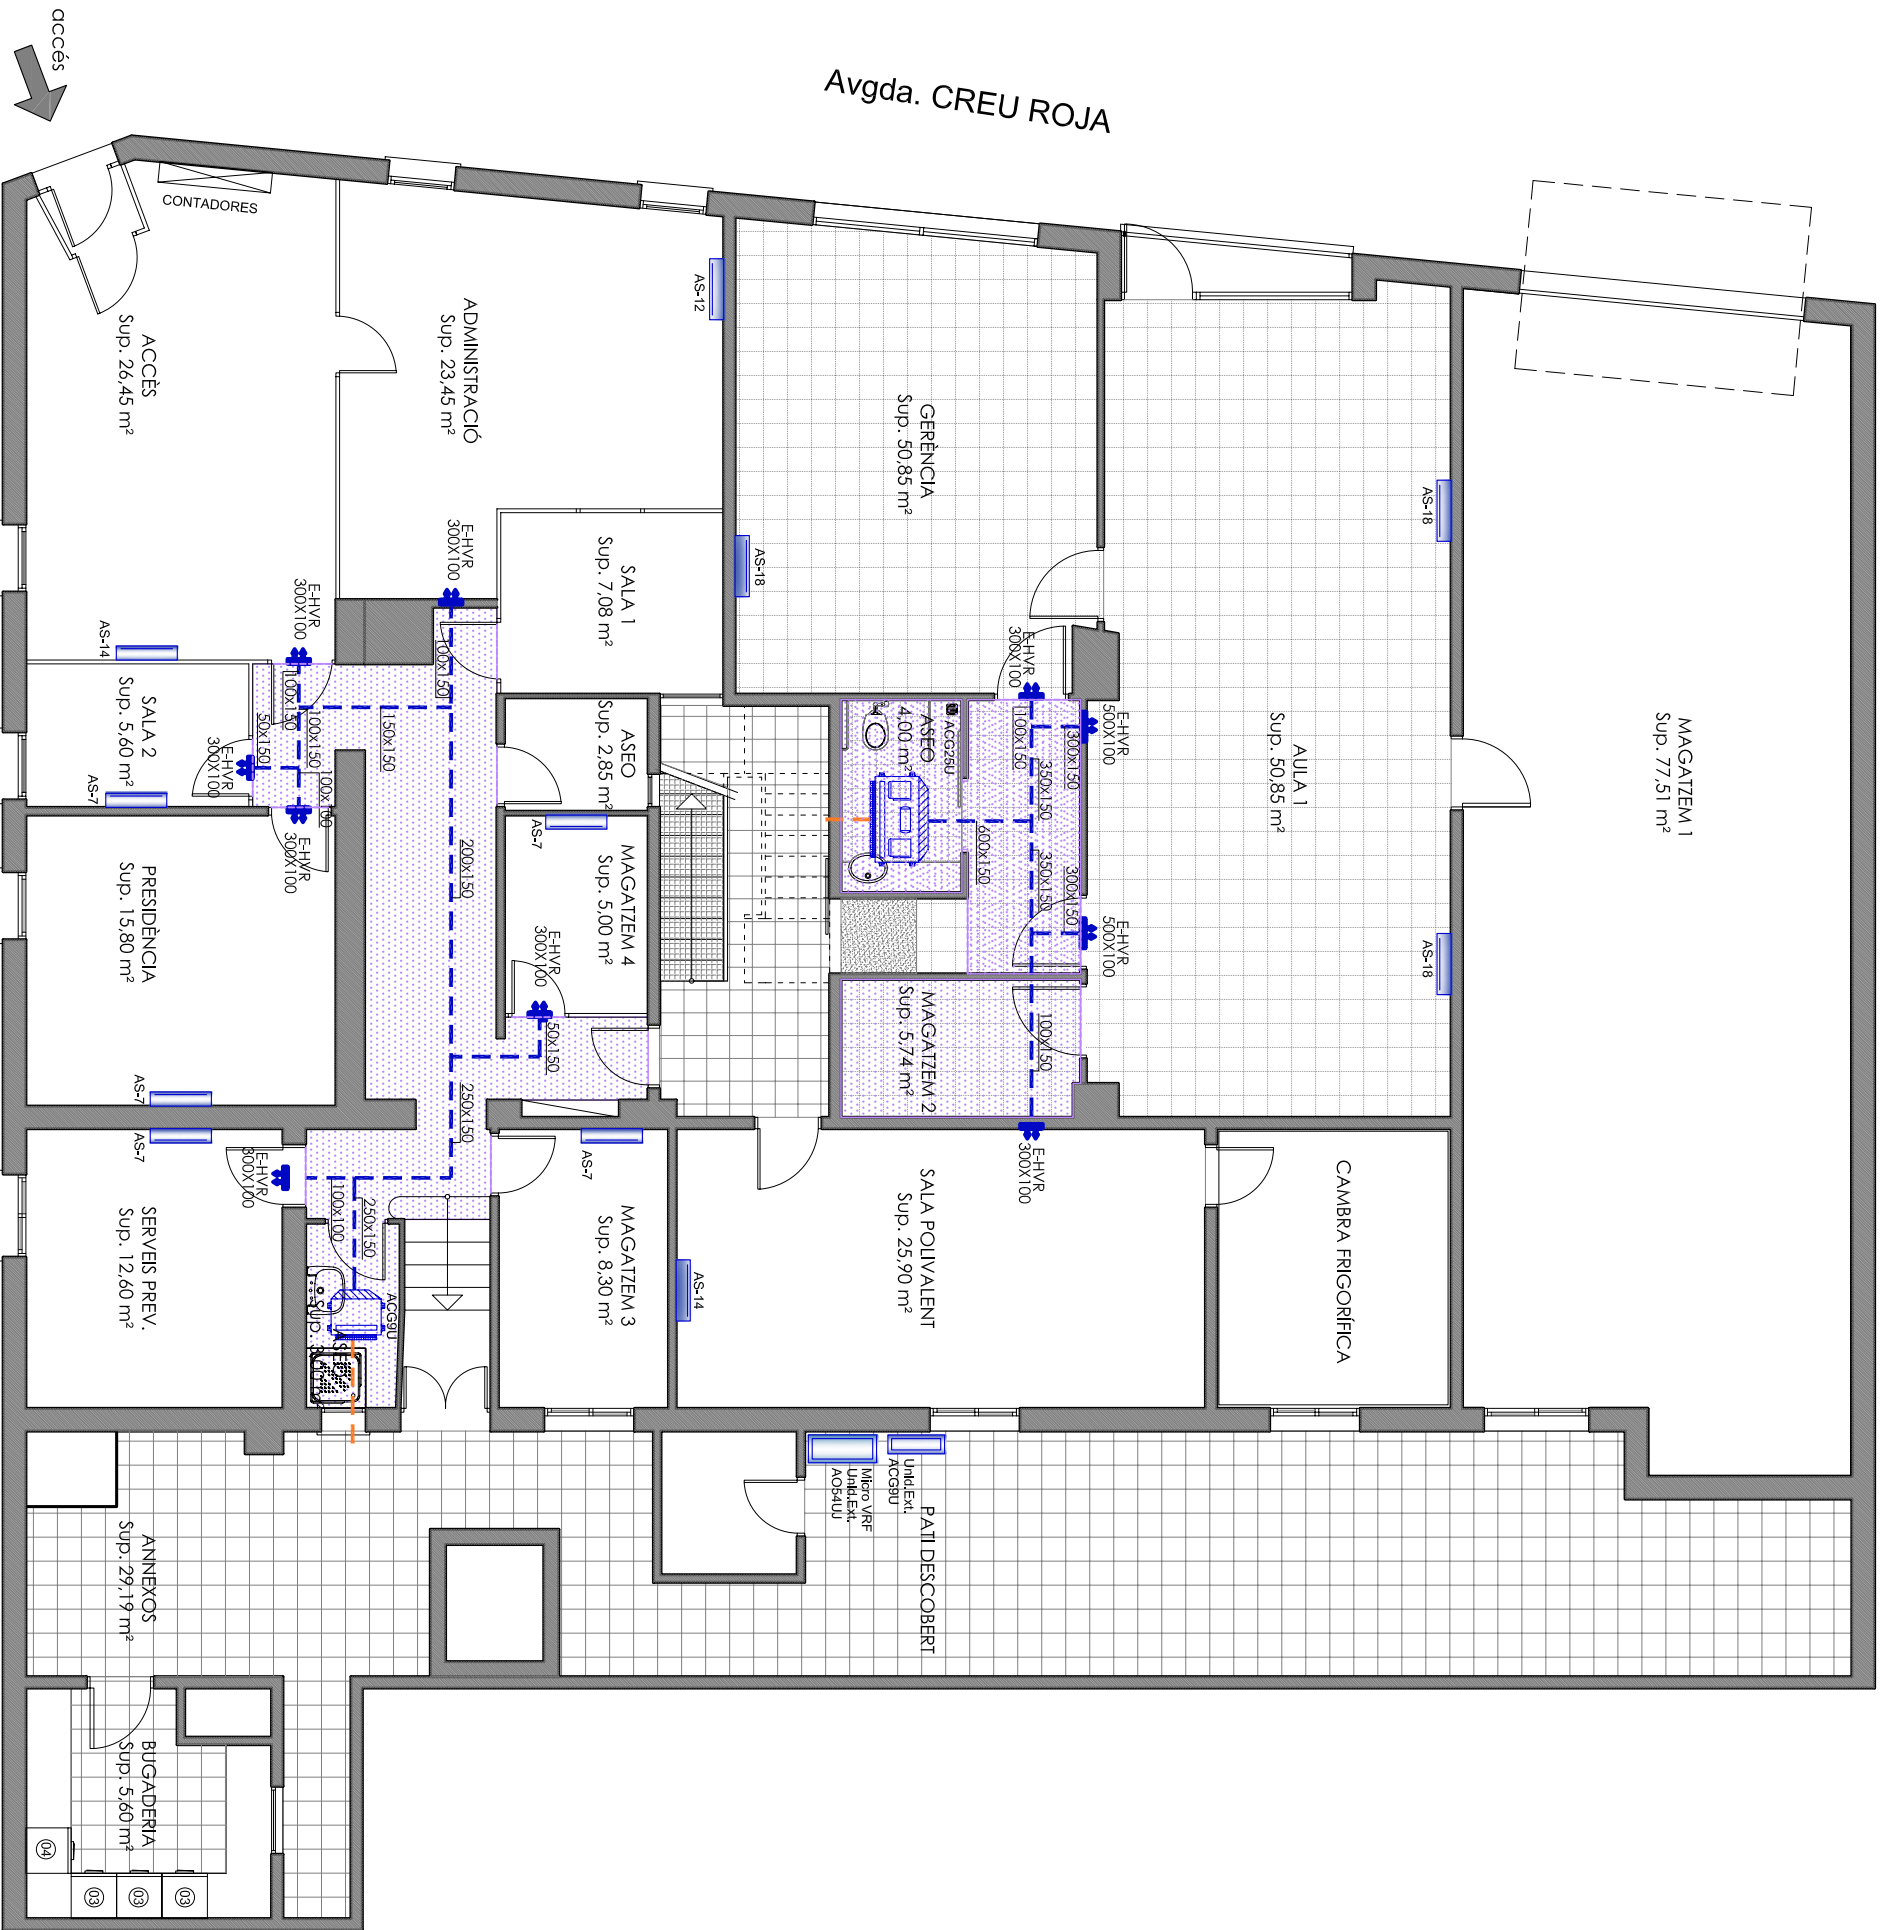

C/. VERGE DE MONTSERRAT

PROJECTE PER COMPLETAR EL PROJ. DE REFORMA I AMPLIACIÓ DE LA CREU ROJA DE DESEMBRE DE 2003

INSTAL·LACIÓ AIRE CONDICIONAT EN PLANTA BAIXA

SITUACIÓ Avinguda de la Creu Roja, núm. 25-29, Cerdanyola del Vallès (08290 BCN)