


LLEGENDA CLIMA		
	CONDUCTE D'IMPULSIÓ	
	APORTACIÓ AIRE EXTERIOR	
	REXA D'IMPULSIÓ	
	UNITAT CLIMATITZADA	
	UNITAT EXTERIOR	
	CEL RAS	
	UNITAT INTERIOR (SPLITS)	

- SUPERFÍCIE CEL RAS PLADUR:35,00 m²
- 8 FORATS DE 35x15cm  
2 FORATS DE 55x15cm

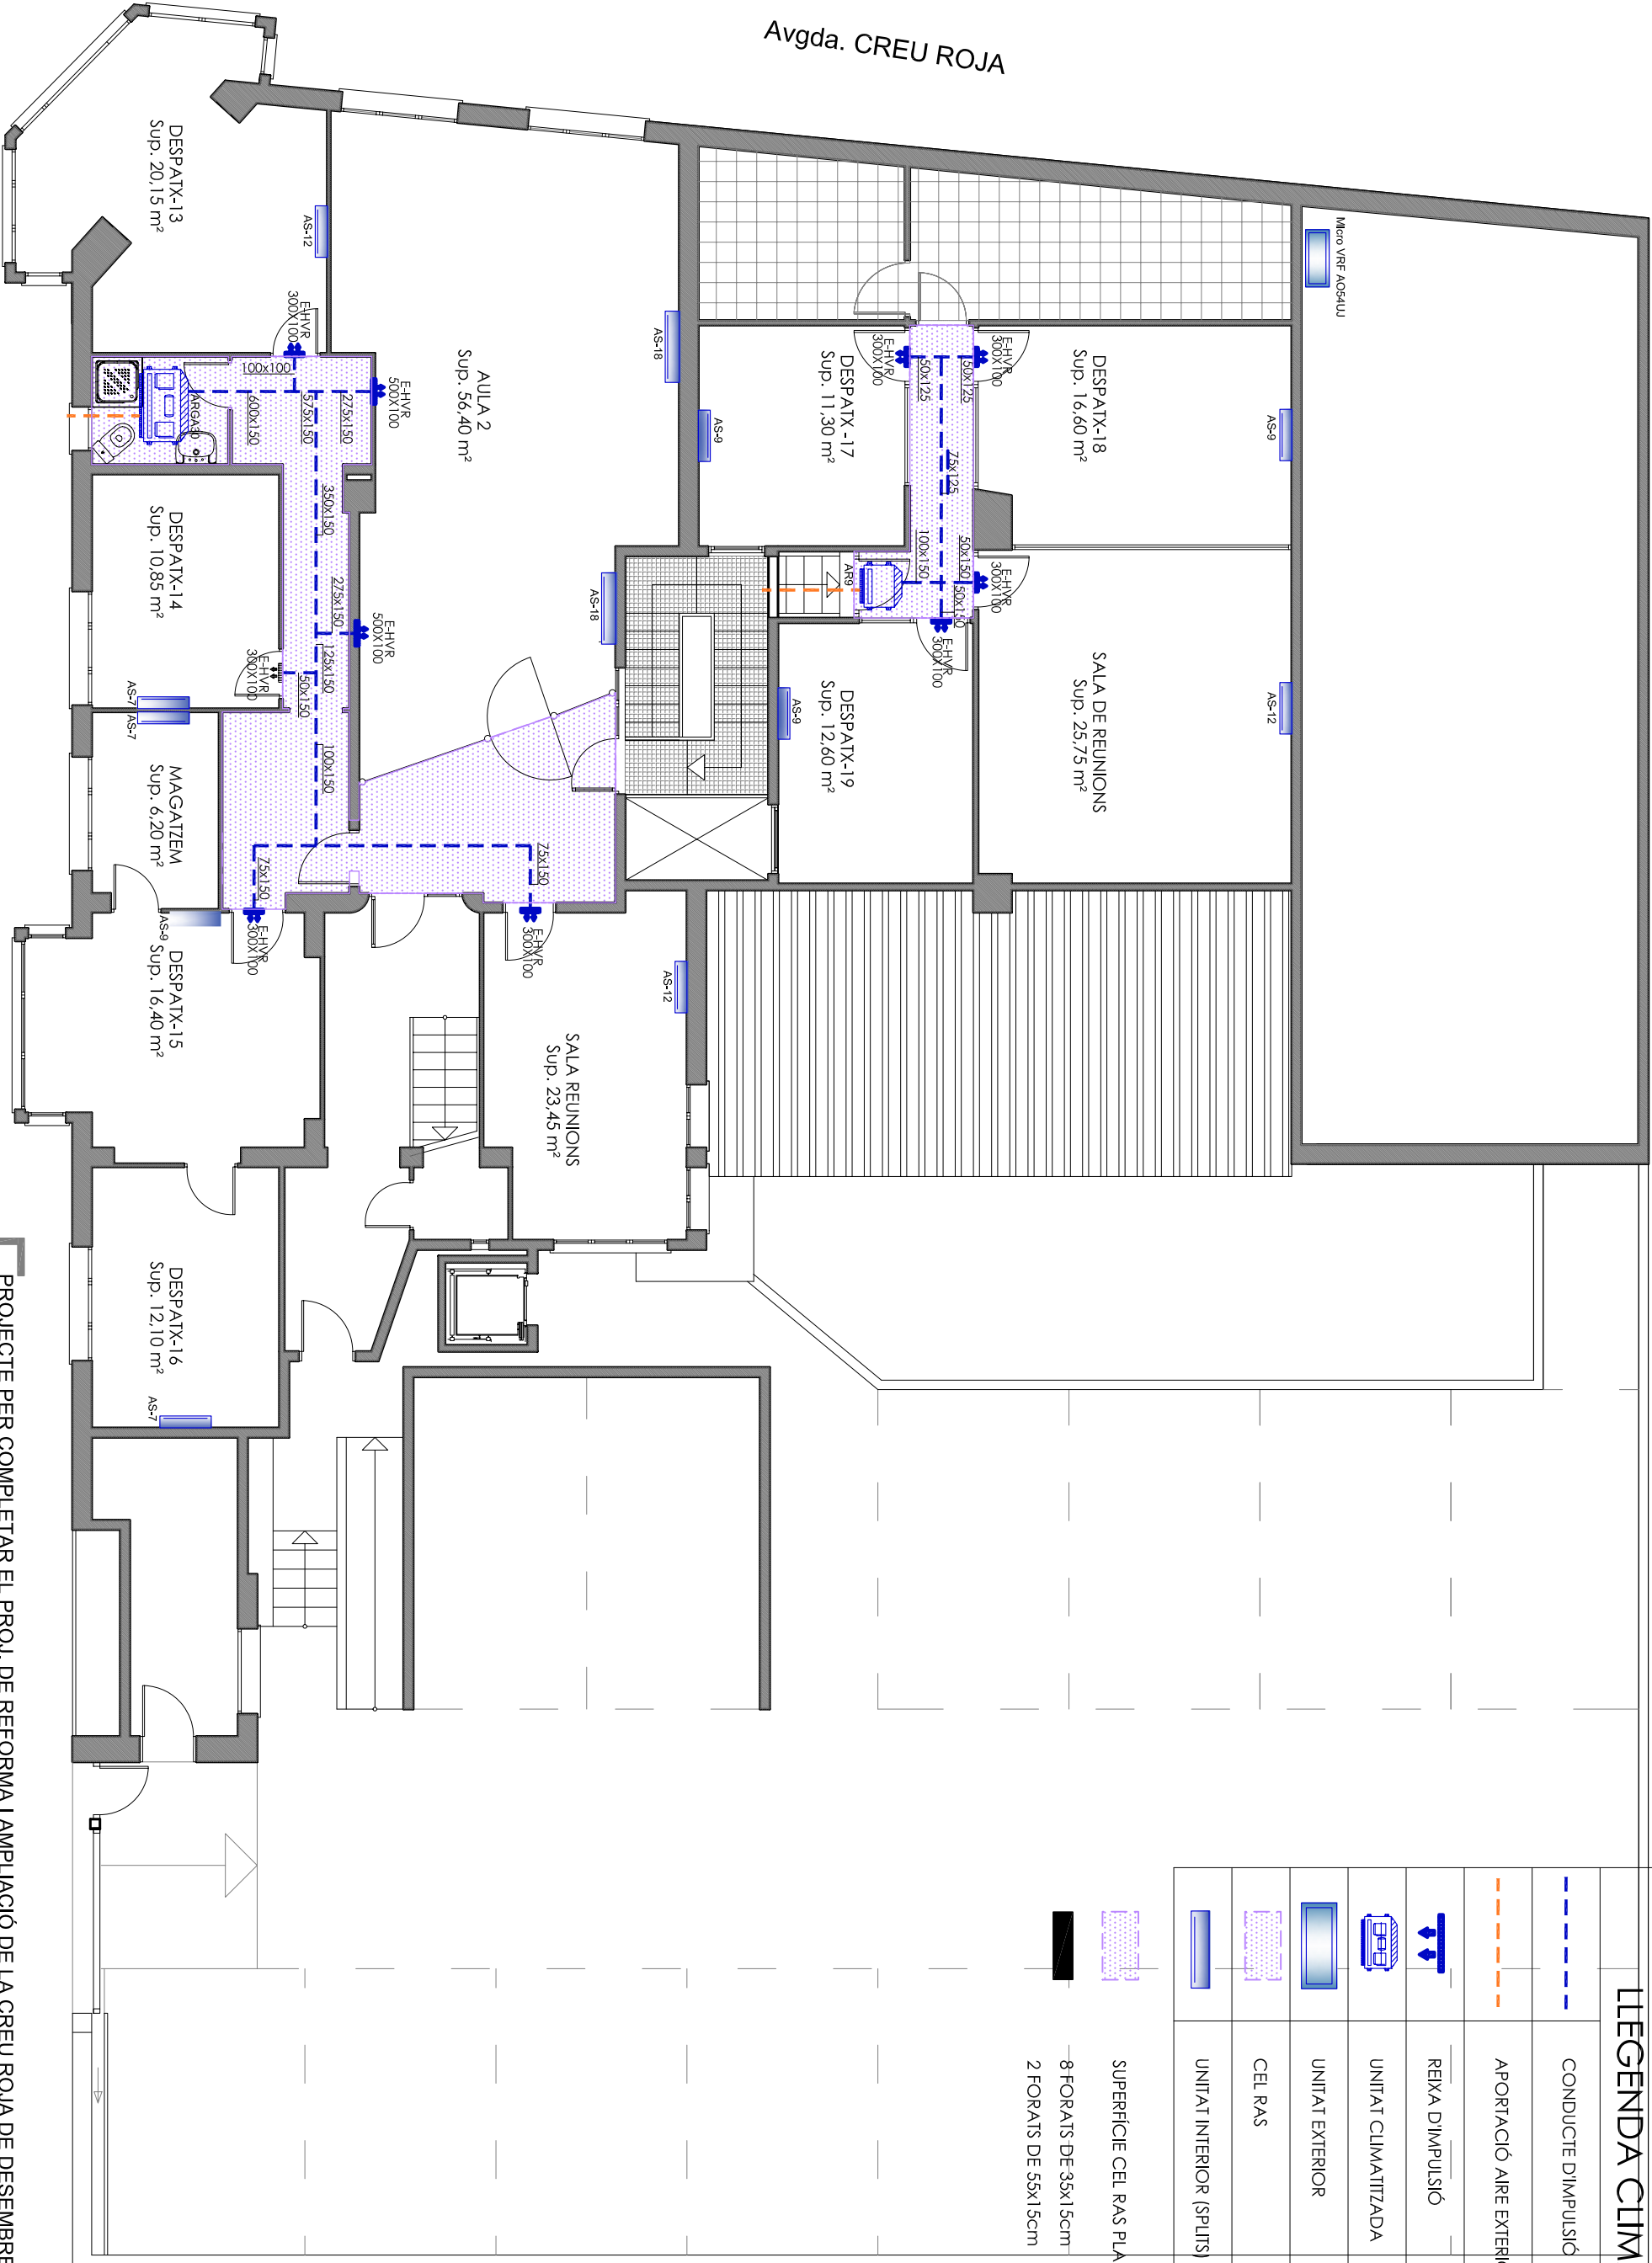

C/ VERGE DE MONTSERRAT

PROJECTE PER COMPLETAR EL PROJ. DE REFORMA I AMPLIACIÓ DE LA CREU ROJA DE DESEMBRE DE 2003  
INSTAL·LACIO AIRE CONDICIONAT EN PLANTA 1er PIS

SITUACIÓ Avinguda de la Creu Roja, núm. 25-29, Cerdanyola del Vallès (08290 BCN)

MAIG 2008  
èss. 1/100

MANCOMUNITAT INTERMUNICIPAL DE CERDANYOLA I RIPOLLT MONTCADA I REIXACH

JULIÀ LÓPEZ FERNÁNDEZ  
arqjm@arqjm.com  
Tel. 93/5406011 Fax 93/5406016