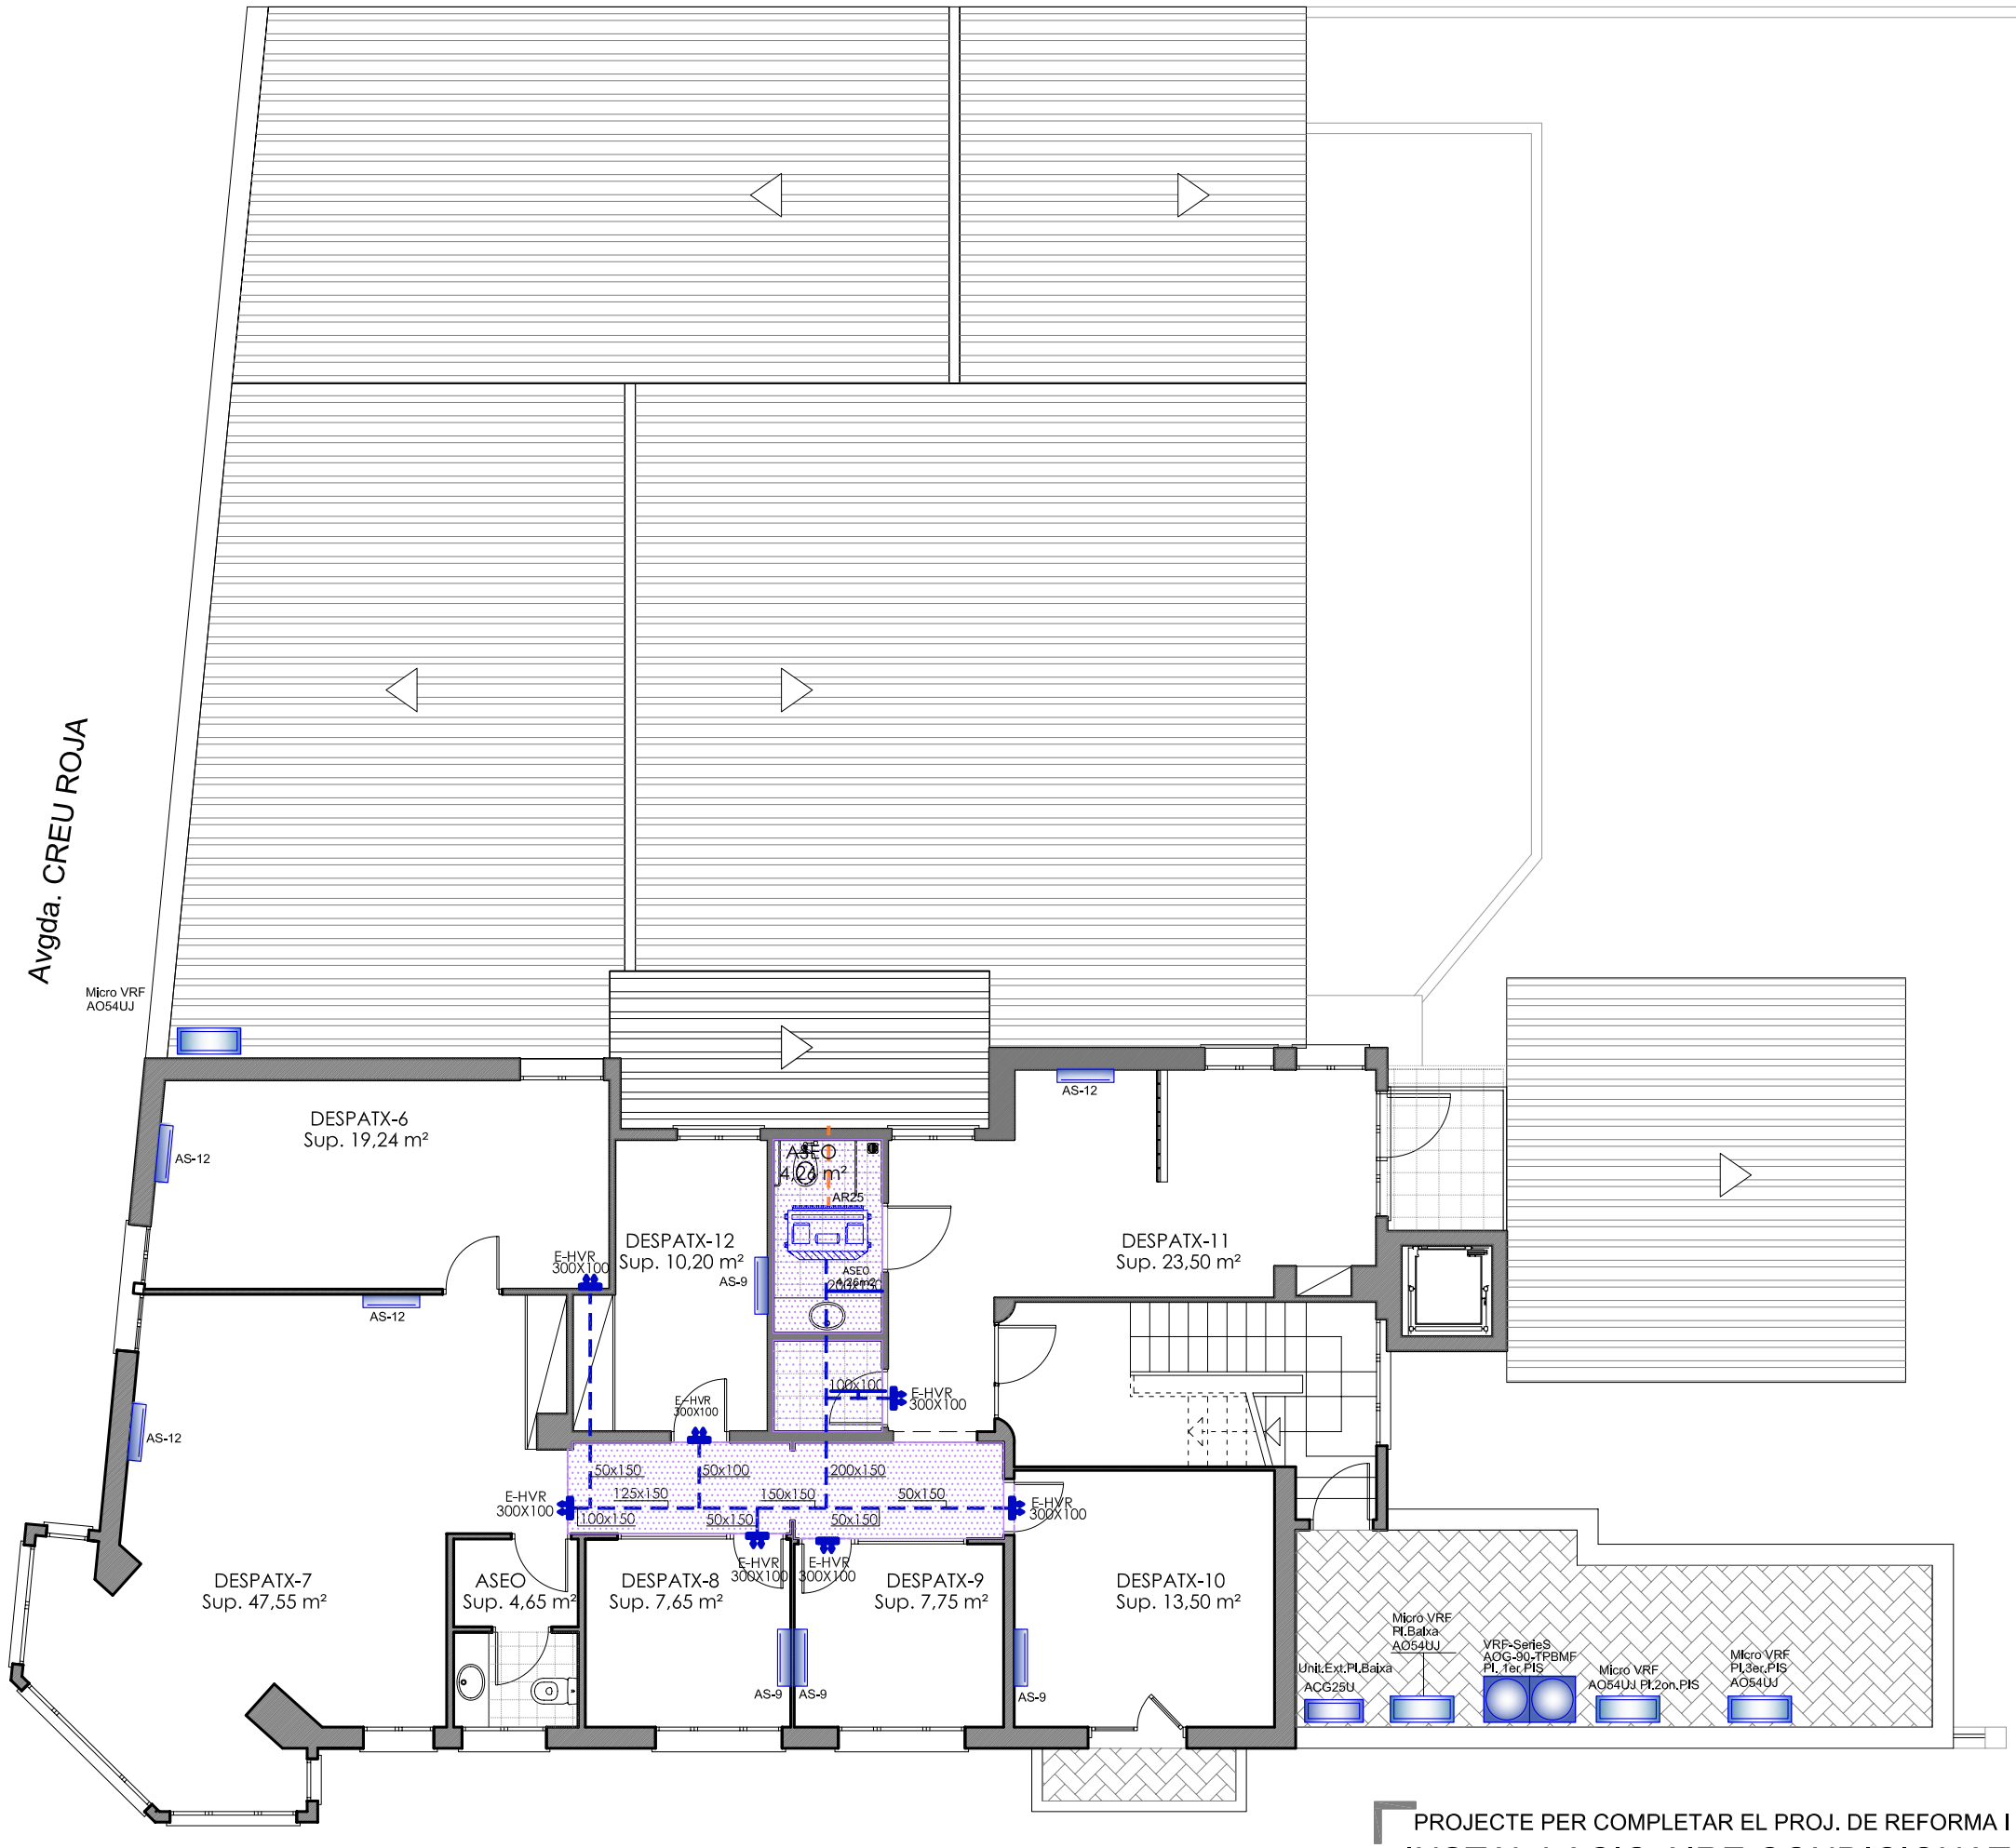

LLEGENDA CLIMA

	CONDUCTE D'IMPULSIÓ
	APORTACIÓ AIRE EXTERIOR
	REIXA D'IMPULSIÓ
	UNITAT CLIMATITZADA
	UNITAT EXTERIOR
	CEL RAS
	UNITAT INTERIOR (SPLITS)

SUPERFÍCIE CEL RAS PLADUR:18,00 m²

8 FORATS DE 35x15cm
2 FORATS DE 55x15cm

C/. VERGE DE MONTSERRAT

PROJECTE PER COMPLETAR EL PROJ. DE REFORMA I AMPLIACIÓ DE LA CREU ROJA DE DESEMBRE DE 2003

INSTAL·LACIO AIRE CONDICIONAT EN PLANTA 2onPIS

MAIG 2008

esc. 1/100

SITUACIÓ Avinguda de la Creu Roja, núm. 25-29, Cerdanyola del Vallès (08290 BCN)

MANCOMUNITAT INTERMUNICIPAL DE CERDANYOLA/RIPOLLET/MONTCADA I REIXACH

JULIÀ LÓPEZ FERNÁNDEZ
arqjm@arqjm.com
Tel. 93/5406011 Fax 93/5406016

13