







PLANTA E: 1/75

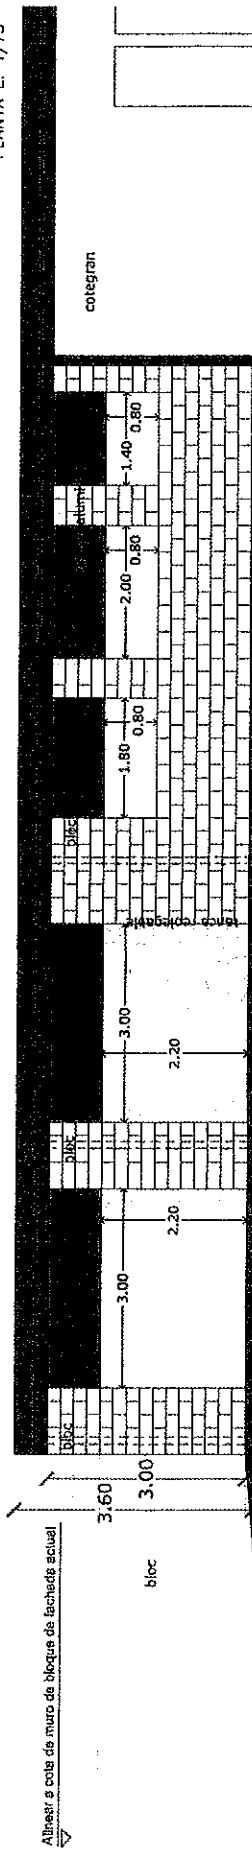

TEMPO CARPINTERIA POSSIBLES CARPINTERIAS A APROVECHAR

POSSIBLES CARPINTERIAS A APROVECHAR

SECCIÓ TRANSVERSAL

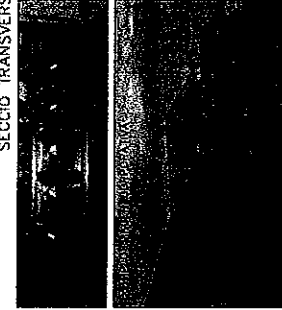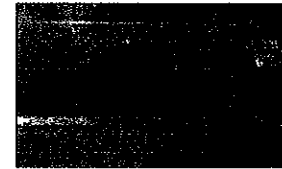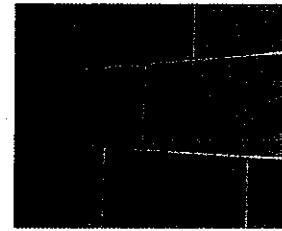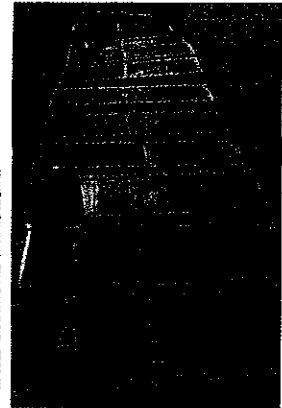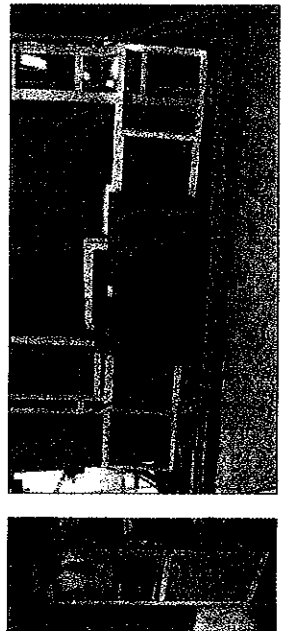

	Ajuntament de Ripoll	A. COMISSIÓ TÈCNICA 15/10/07 100% TÈCNIC 15/10/07	ARQUITECTE M. GARCIA MANSO	TÍTOL DEL PROJECTE PROJECTE DE REHABILITACIÓ I MILLORA DEL CAMP MUNICIPAL DE FUTBOL DE L'INDUSTRIAL	CLAU 720	ESCALES A3 1:1/75 B3 1:1/75	0 10 20 30 40 50 60 70 80 90 100	100% DEL PLANO B3 - ESTRUCTURA - TÈCNIC COBERTA 15/10/07	CAPÍTOL DIB. 06 15/10/07
--	----------------------	--	-------------------------------	--	-------------	-----------------------------------	--	--	--------------------------------

