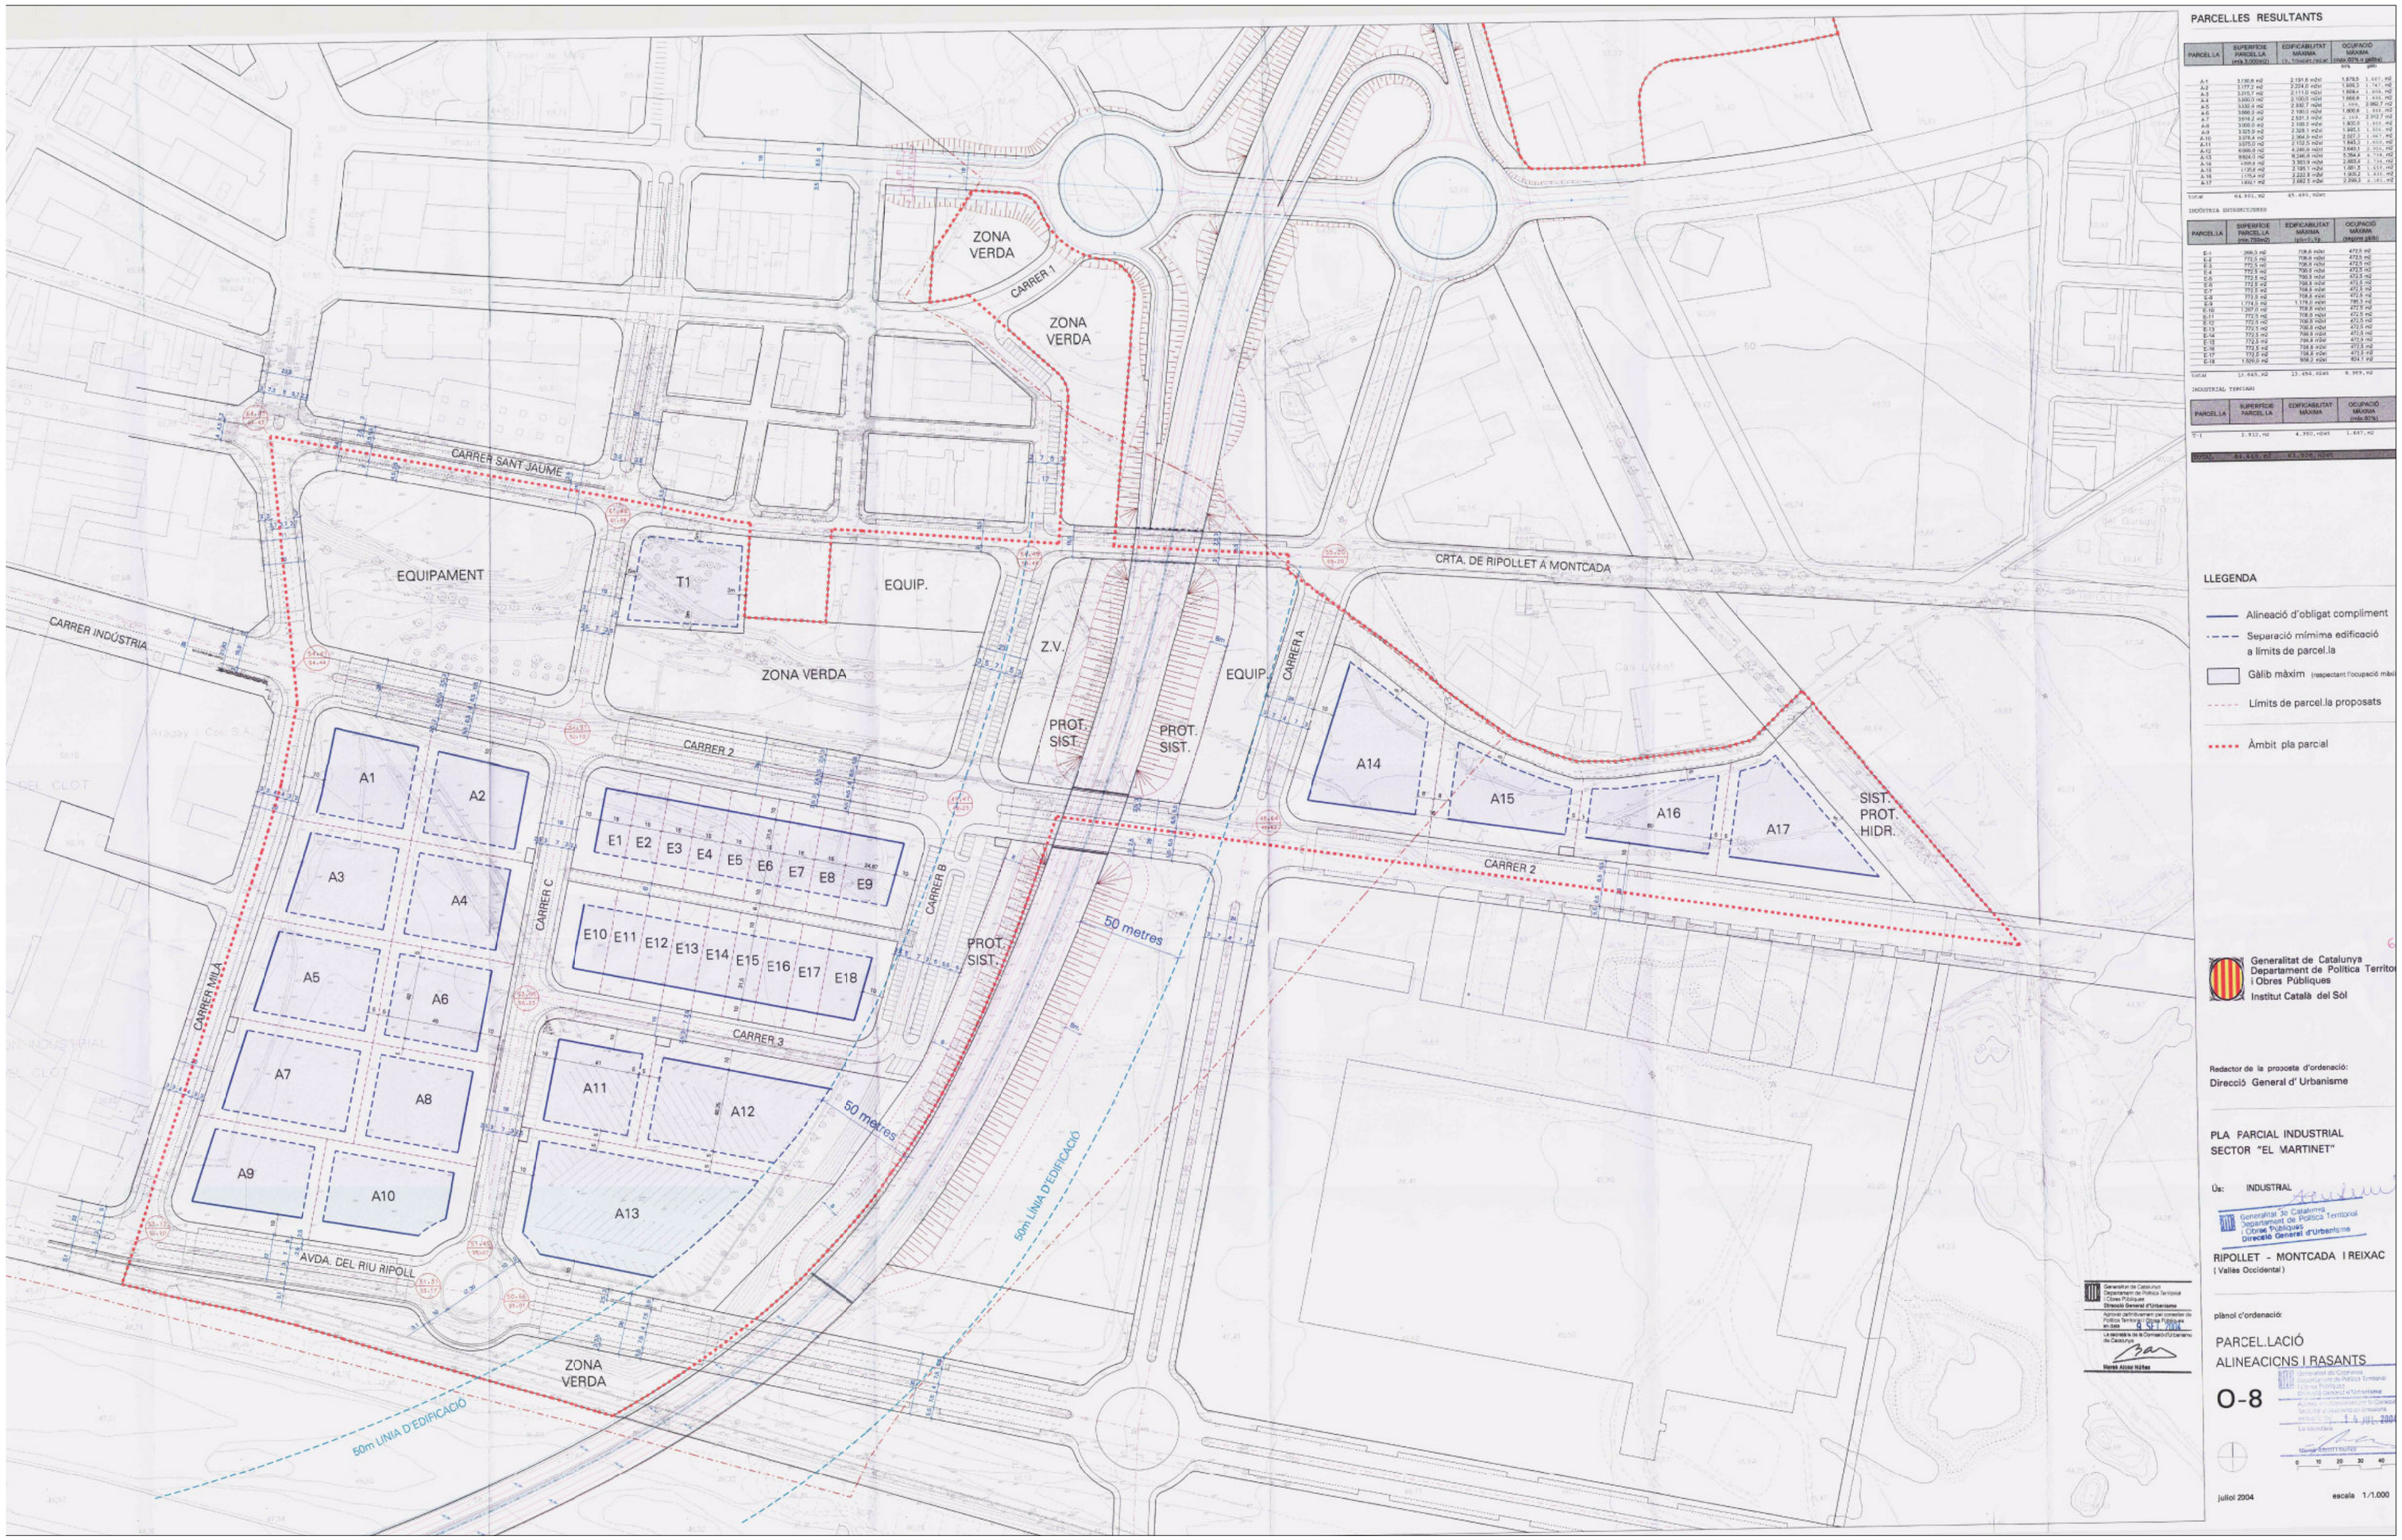

PLÀ DE MILLORA URBANA

Sector "El Martinet"
Parcel.les A3-A10
08291 Ripollet (Barcelona)

P15997	I-03

PLÀNOL

Informatiu,
ALINEACIONS I RASANTS
SEGONS EL PLÀ PARCIAL

ESCALES	1/2000	DIN A2		
DIBUIXAT		PEDRO		
FEBRER.2008				

MODIFICACIONS

Nº	DATA	TREBALL REALITZAT	PER.	AI

PROMOTOR	EQUIP TURIS
GRUP SERHS S.A.	Xavier Alcalde Diez Arquitecte

ARQUITECTURA

C/ GARBÍ, 88 08397 PINEDA DE MAR (BARCELONA)
TELF: 902.18.17.45 FAX: 93.767.08.46
E-MAIL: oftec.turis@serhs.es WEB: www.equipturis.com

SERHS PROJECTES I EQUIPAMENTS www.ser

El present document és còpia del seu original, del qual és autor:
EQUIP TURIS, S.A.
La seva utilització total o parcial així com qualsevol reproducció
cessió a tercers, requerirà la prèvia autorització de l'autor, restar
tot cas prohibida tota modificació unilateral del mateix.