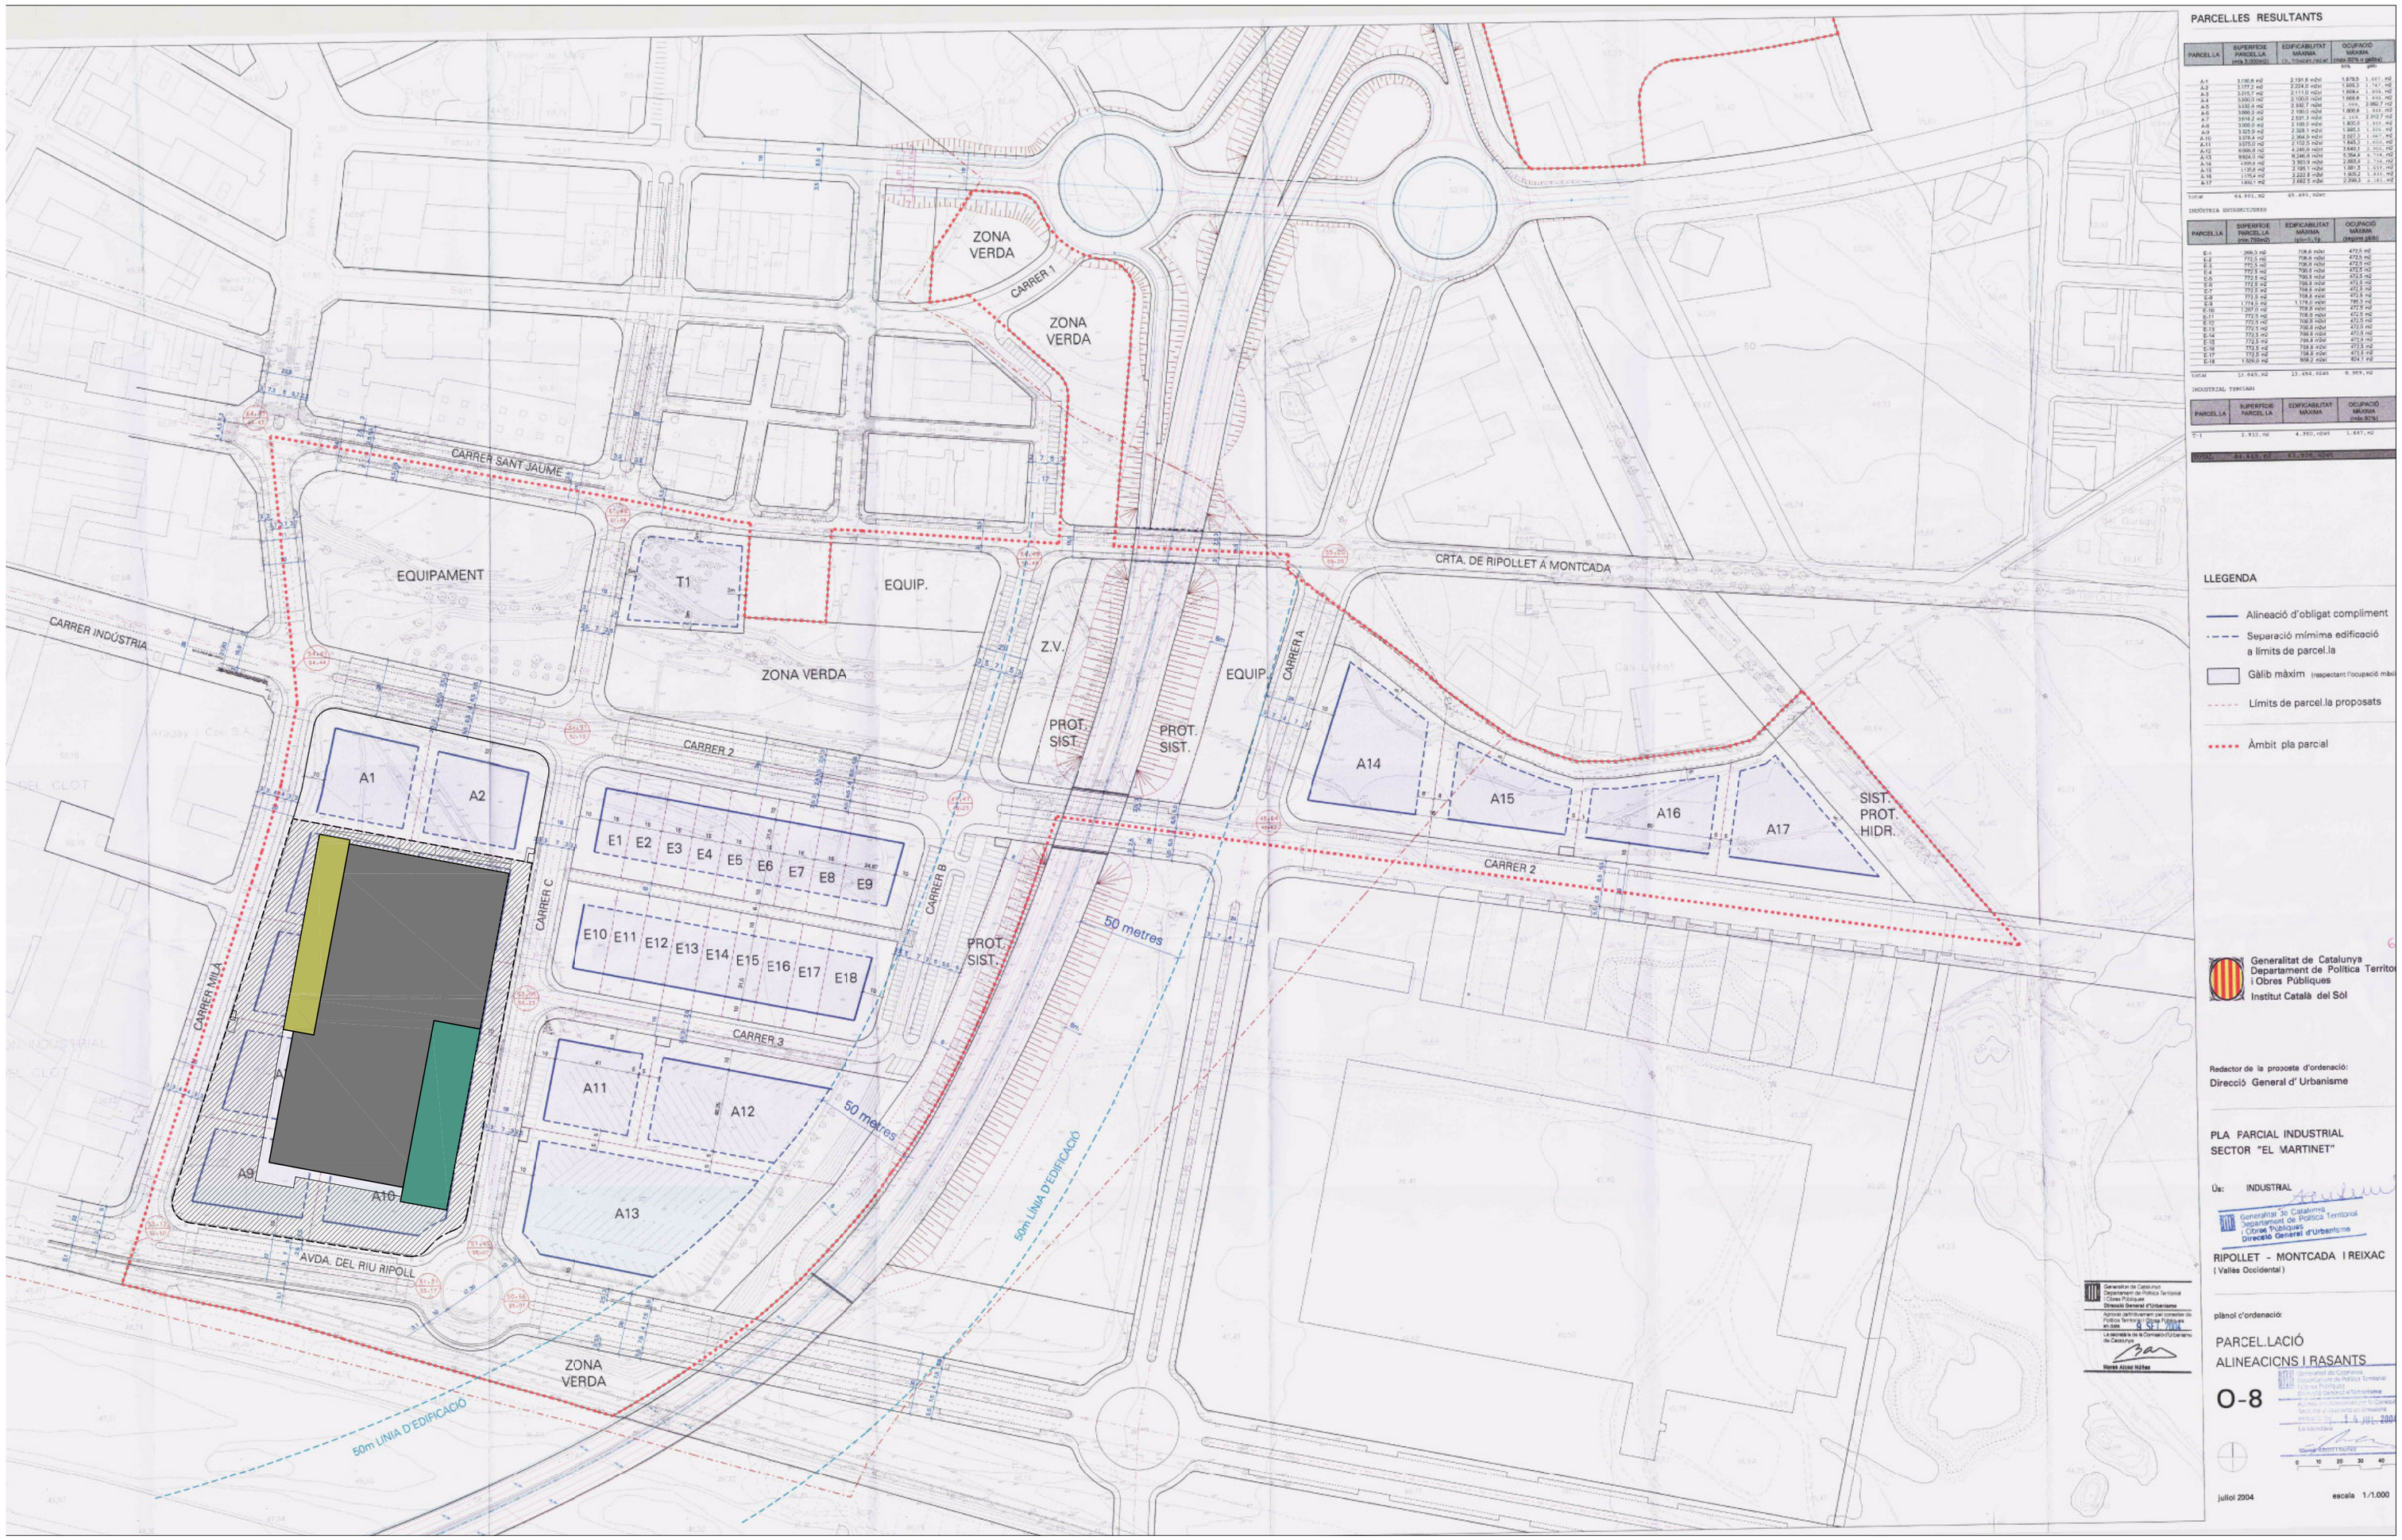

Solar resultant, parcel.les A3 - A10.

Zona de magatzem automatitzat amb requeriments especials d'alçada.

Zona d'oficines amb requeriment especial de núm. de plantes.

Implantació de l'edificació proposada, en les parcel.les A3 - A10.

PLÀ DE MILLORA URBANA

Sector "El Martinet"
Parcel.les A3-A10
08291 Ripollet (Barcelona)

P15997	O-05

PLÀNOL

D'ordenació,

PROPOSTA D'ORDENACIÓ

ESCALES	1/500	DIN A2	
DIBUIXAT		PEDRO	
FEBRER.2008			

MODIFICACIONS

Nº	DATA	TREBALL REALITZAT	PER.	AI

PROMOTOR	EQUIP TURIS
GRUP SERHS S.A.	Xavier Alcalde Diez Arquitecte

ARQUITECTURA

EQUIP Turis
GRUP SERHS

C/ GARBÍ, 88 08397 PINEDA DE MAR (BARCELONA)
TELF: 902.18.17.45 FAX: 93.767.08.46
E-MAIL: oftec.turis@serhs.es WEB: www.equipturis.com

SERHS PROJECTES I EQUIPAMENTS www.serhs

El present document és còpia del seu original, del qual és autor: EQUIP TURIS, S.A.
La seva utilització total o parcial així com qualsevol reproducció cessió a tercers, requerirà la prèvia autorització de l'autor, restar tot cas prohibida tota modificació unilateral del mateix.