


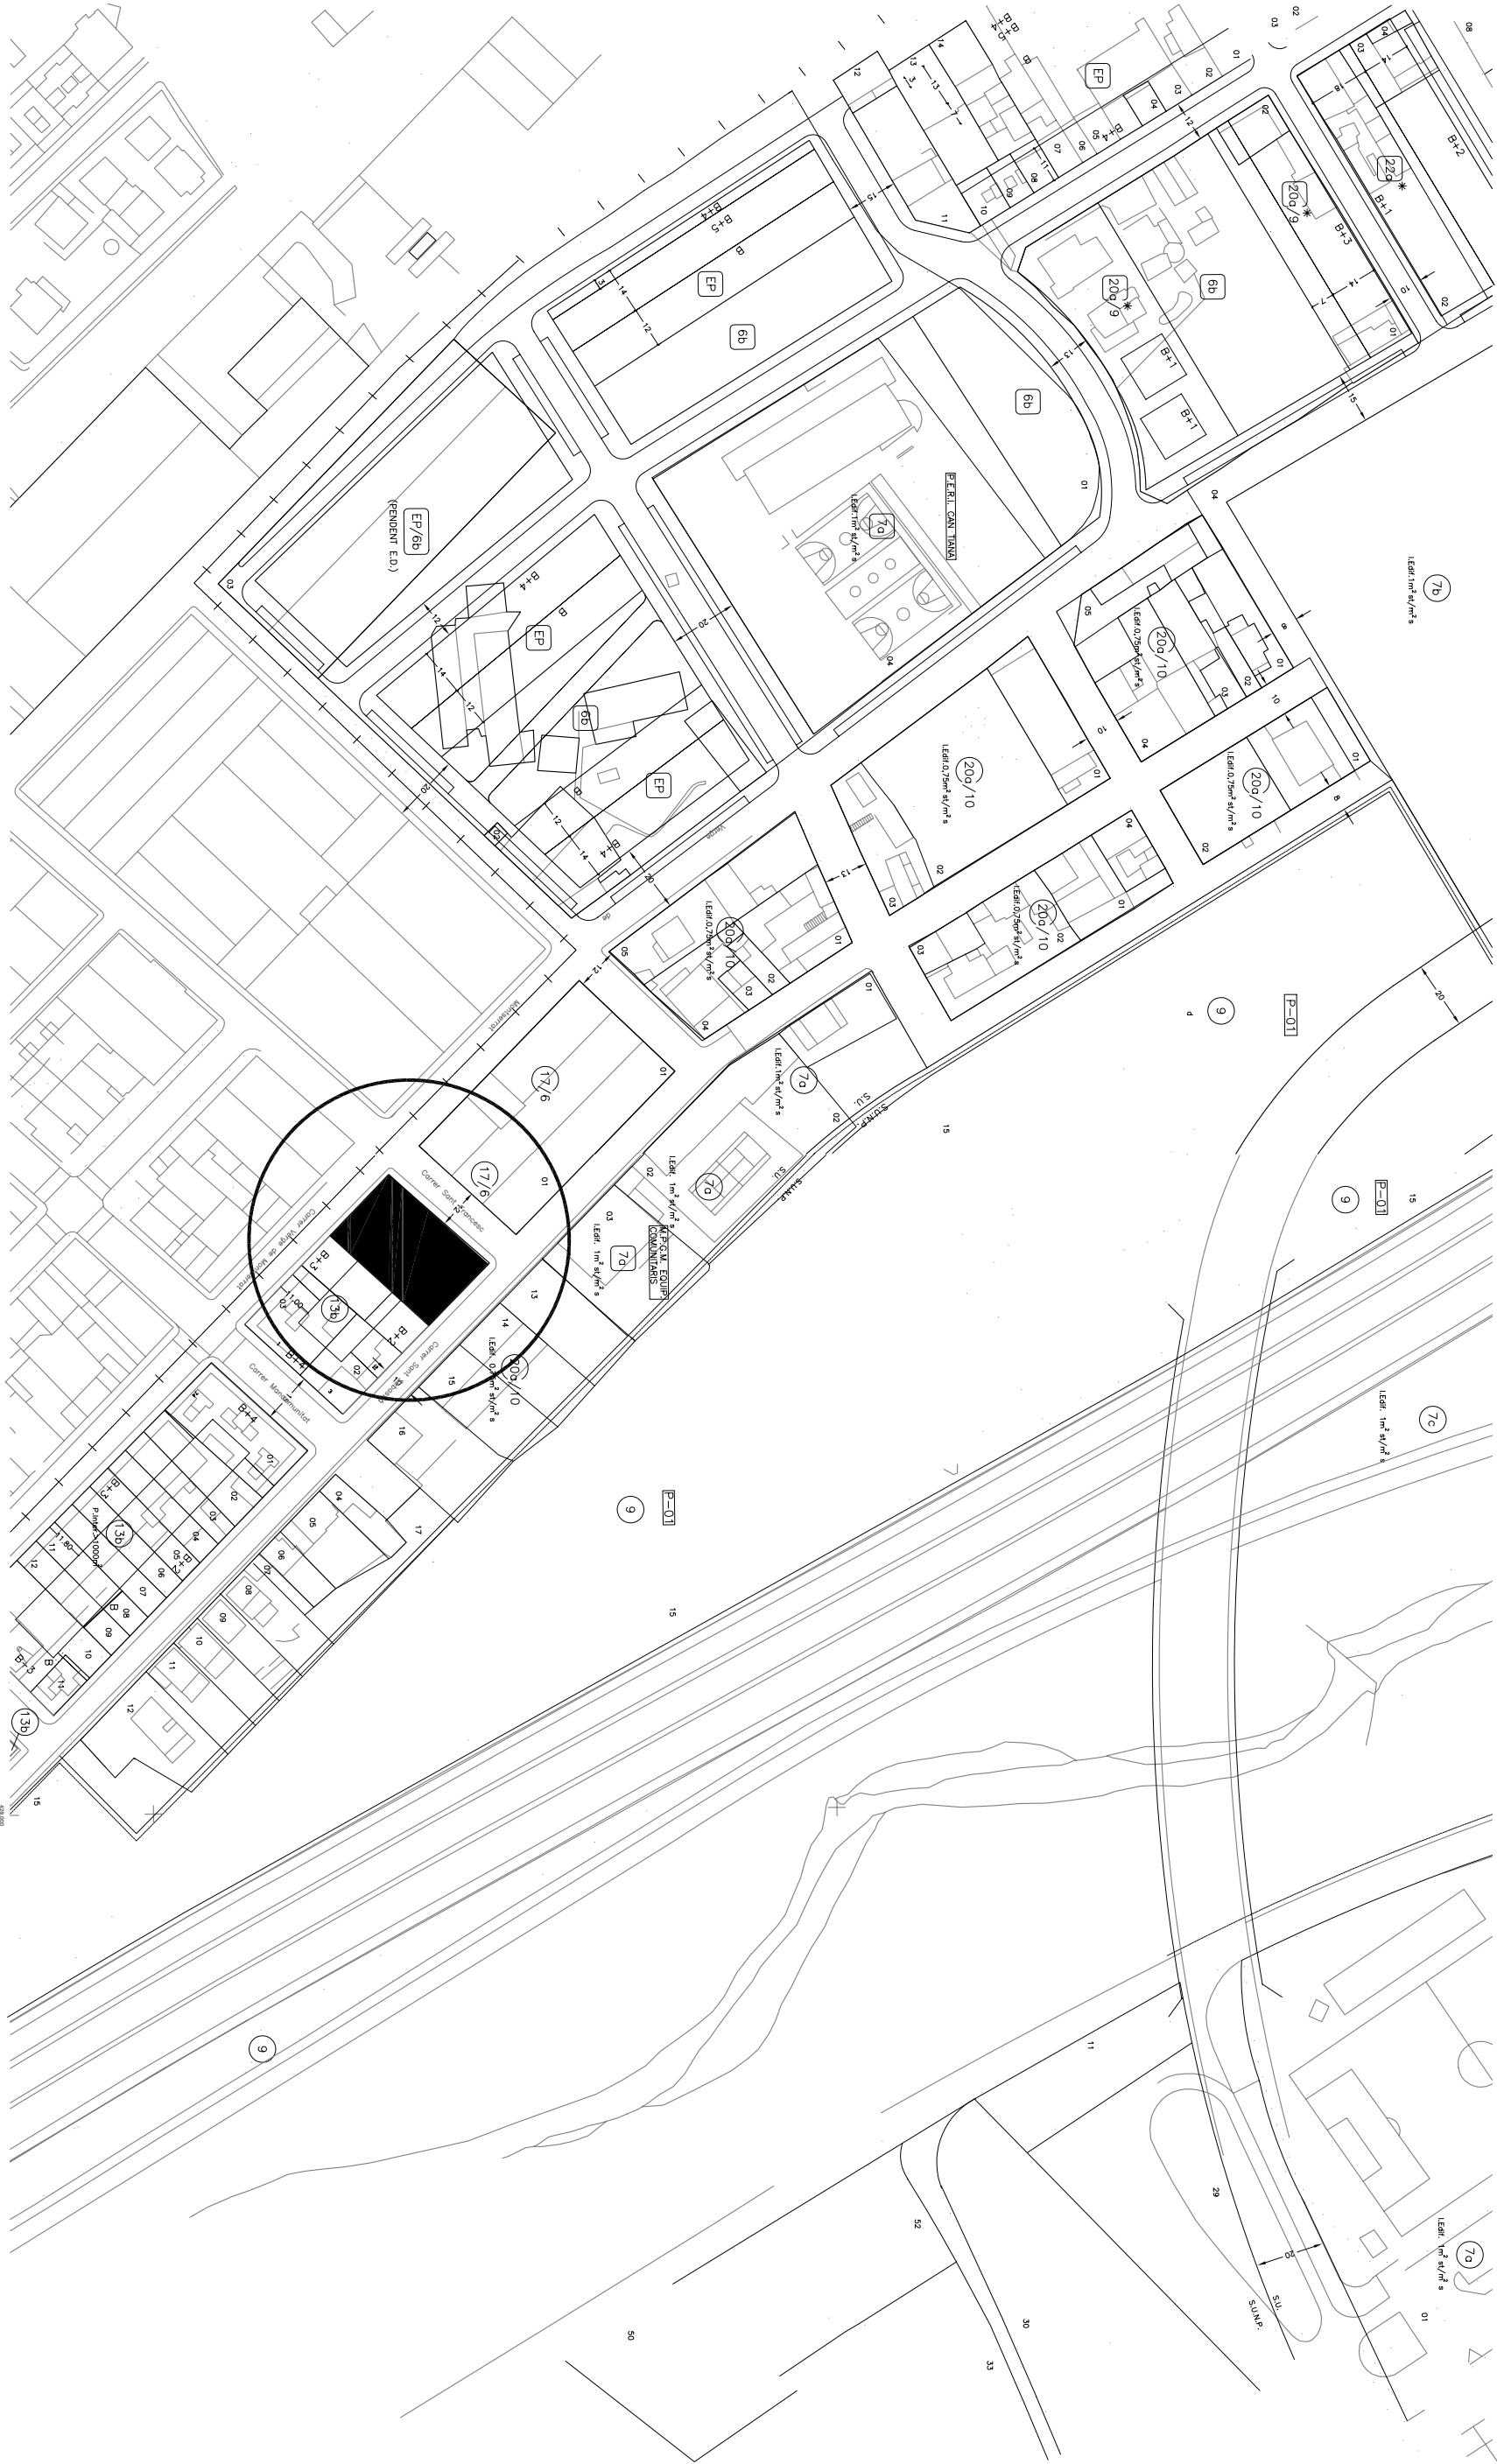

PLA DE MILLORA URBANA DE LES FINQUES  
SITUADES A VERGE DE MONTSERRAT, 76 B-C  
SANT FRANCESC I SANT SEBASTIÀ, 53 B-C  
DEL SECTOR URALITA DE RIPOLETT

MARÇ.-2008

CARRER VERGE DE MONTSERRAT , SANT FRANCESC ,  
SANT SEBASTIÀ I MANCOMUNITAT – RIPOLETT

EL PROMOTOR

L'ARQUITECTE

PROMOTOR : BARTOLOME CREUS BARCELÓ

EMPLAÇAMENT E:1/2000



CANALS ARQUITECTES SCP  
Rbla.St.Jordi, 18-20 Tel. 580 14 60. Ripollet  
Fax. 580 15 85 e-mail: canals.arq@cooc.es