


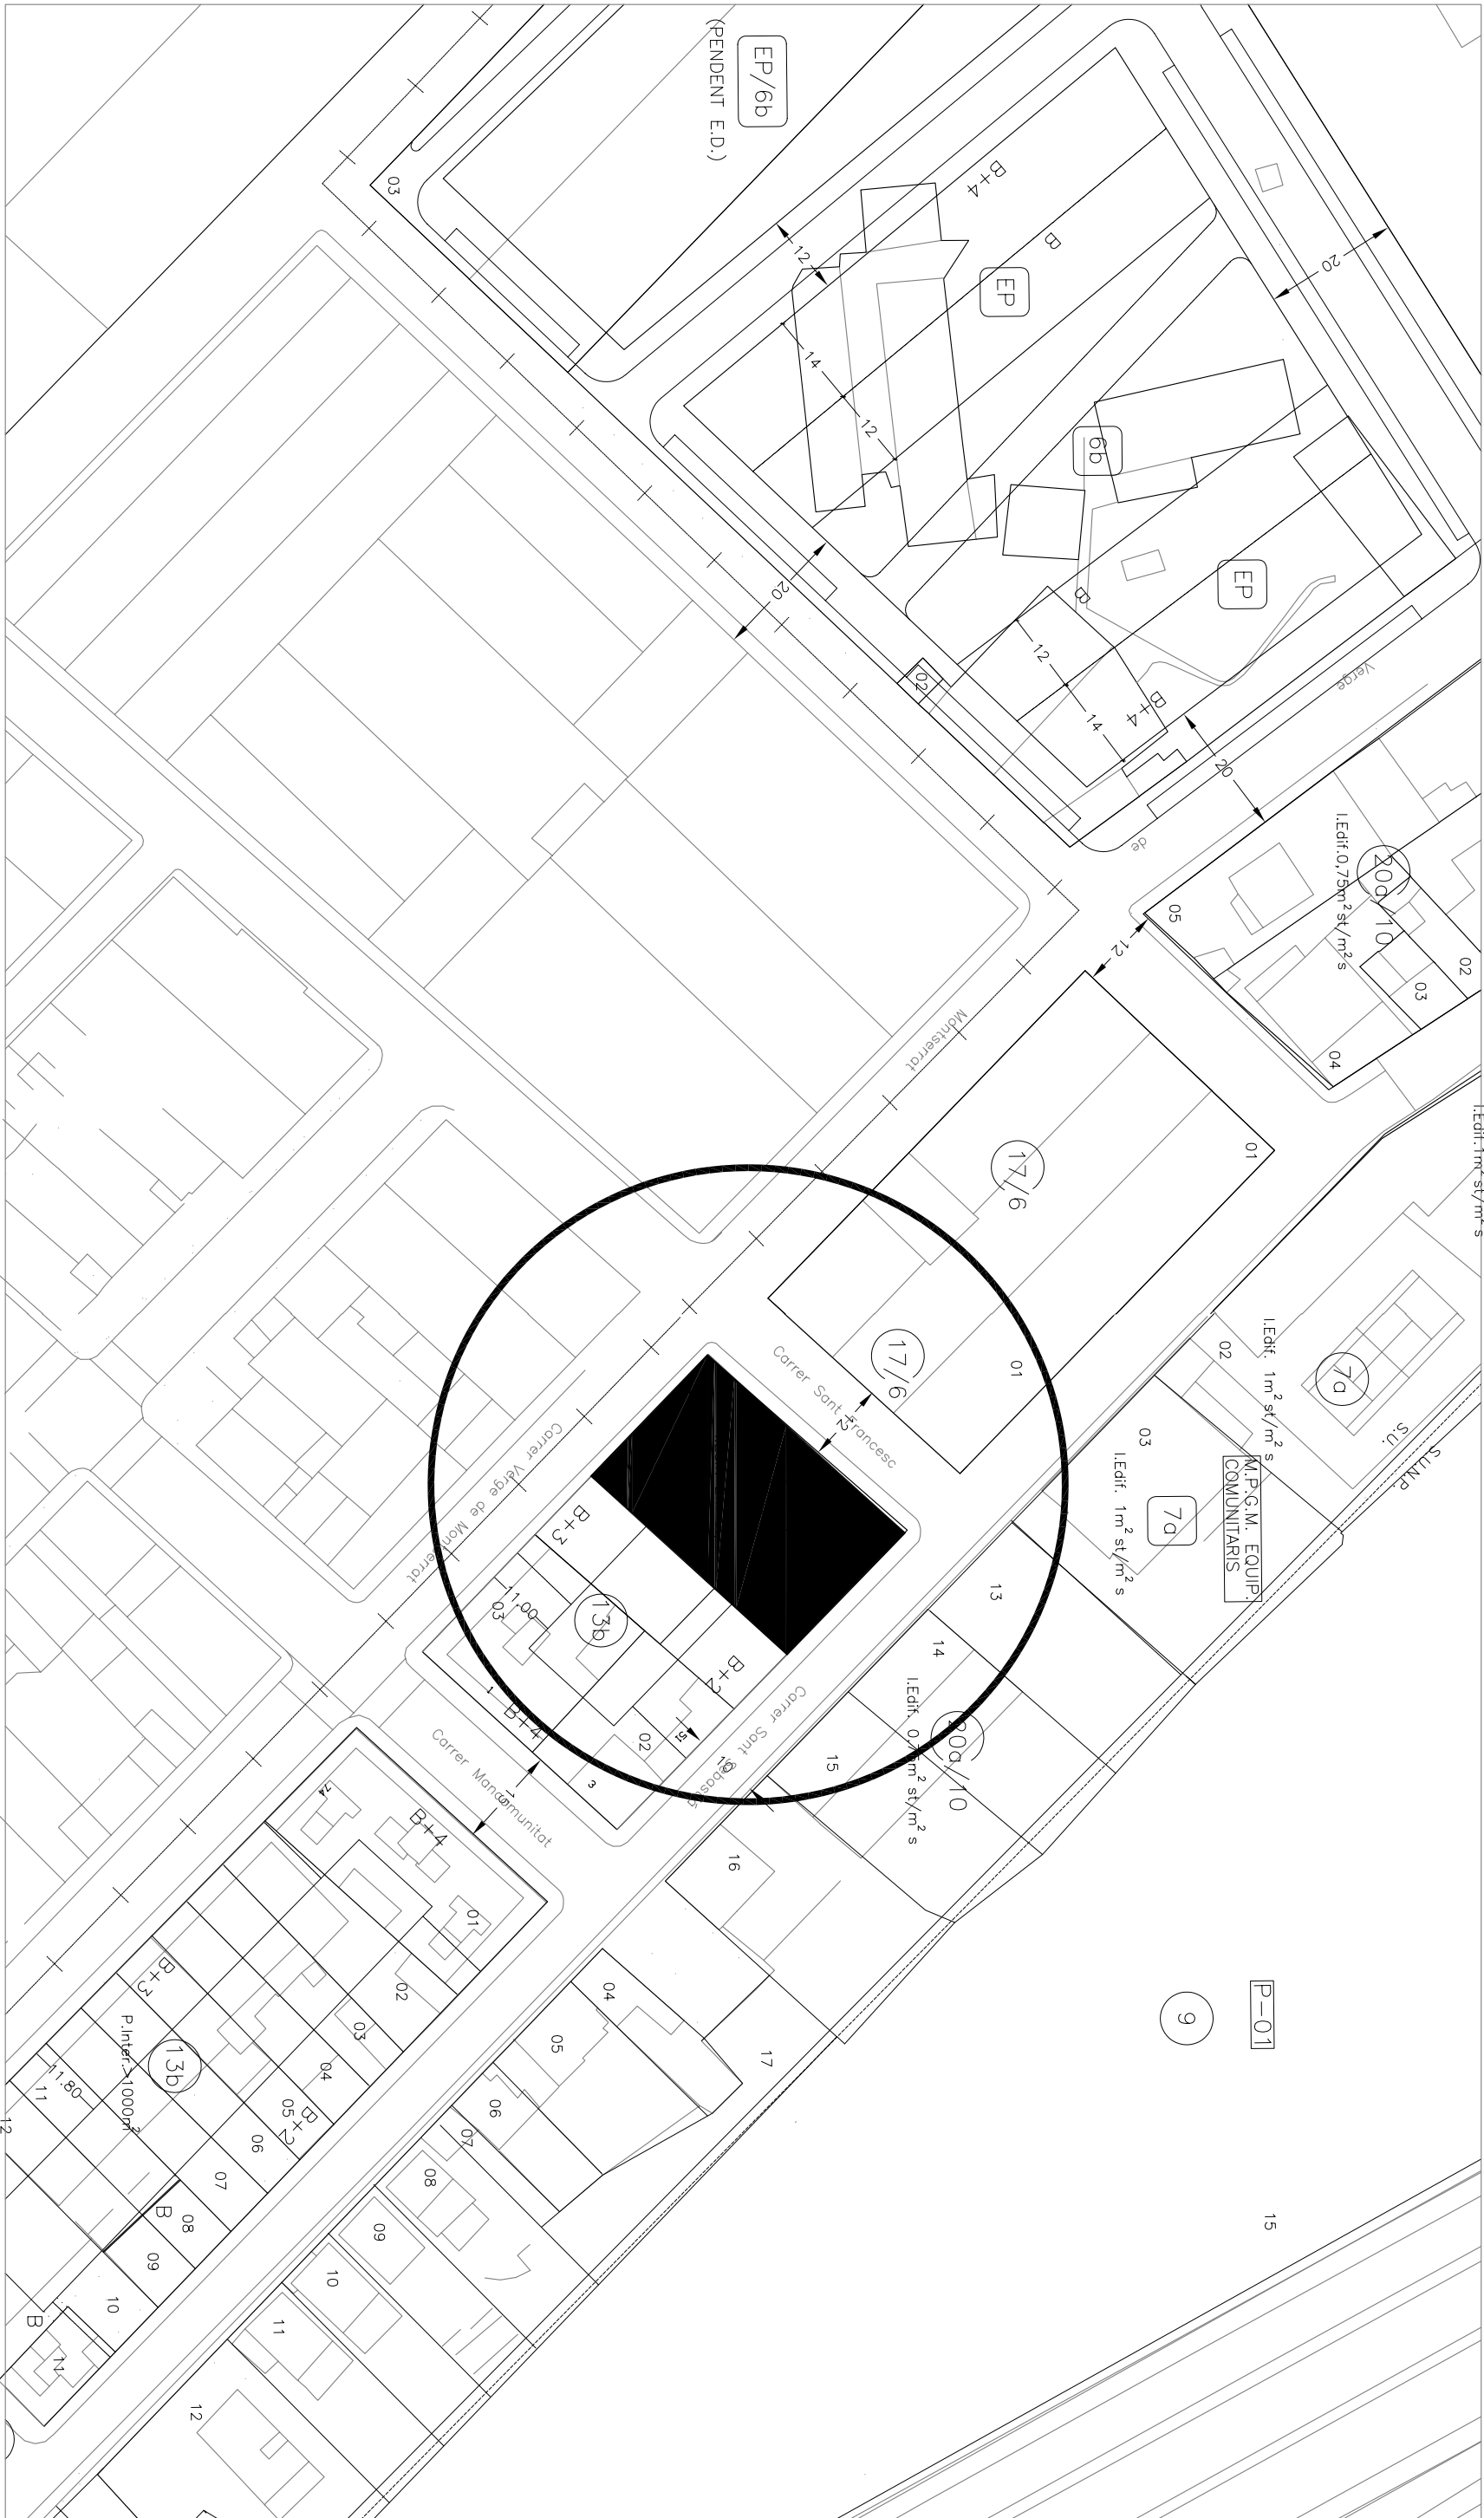

2

PLA DE MILLORA URBANA DE LES FINQUES
SITUADES A VERGE DE MONTSERRAT, 76 B–C
SANT FRANCESC I SANT SEBASTIÀ, 53 B–C
DEL SECTOR URALITA DE RIPOLLET

MARÇ.–2008

CARRER VERGE DE MONTSERRAT , SANT FRANCESC ,
SANT SEBASTIÀ I MANCOMUNITAT – RIPOLLET

EL PROMOTOR

L'ARQUITECTE

PROMOTOR : BARTOLOME CREUS BARCELÓ

PLA GENERAL E:1/1000



CANALS ARQUITECTES SCP
Rbla.St.Jordi, 18–20 Tel. 580 14 60. Ripolllet
Fax. 580 15 85 e–mail: canals.arq@cooc.es