


PLANTA +2 COBERTA

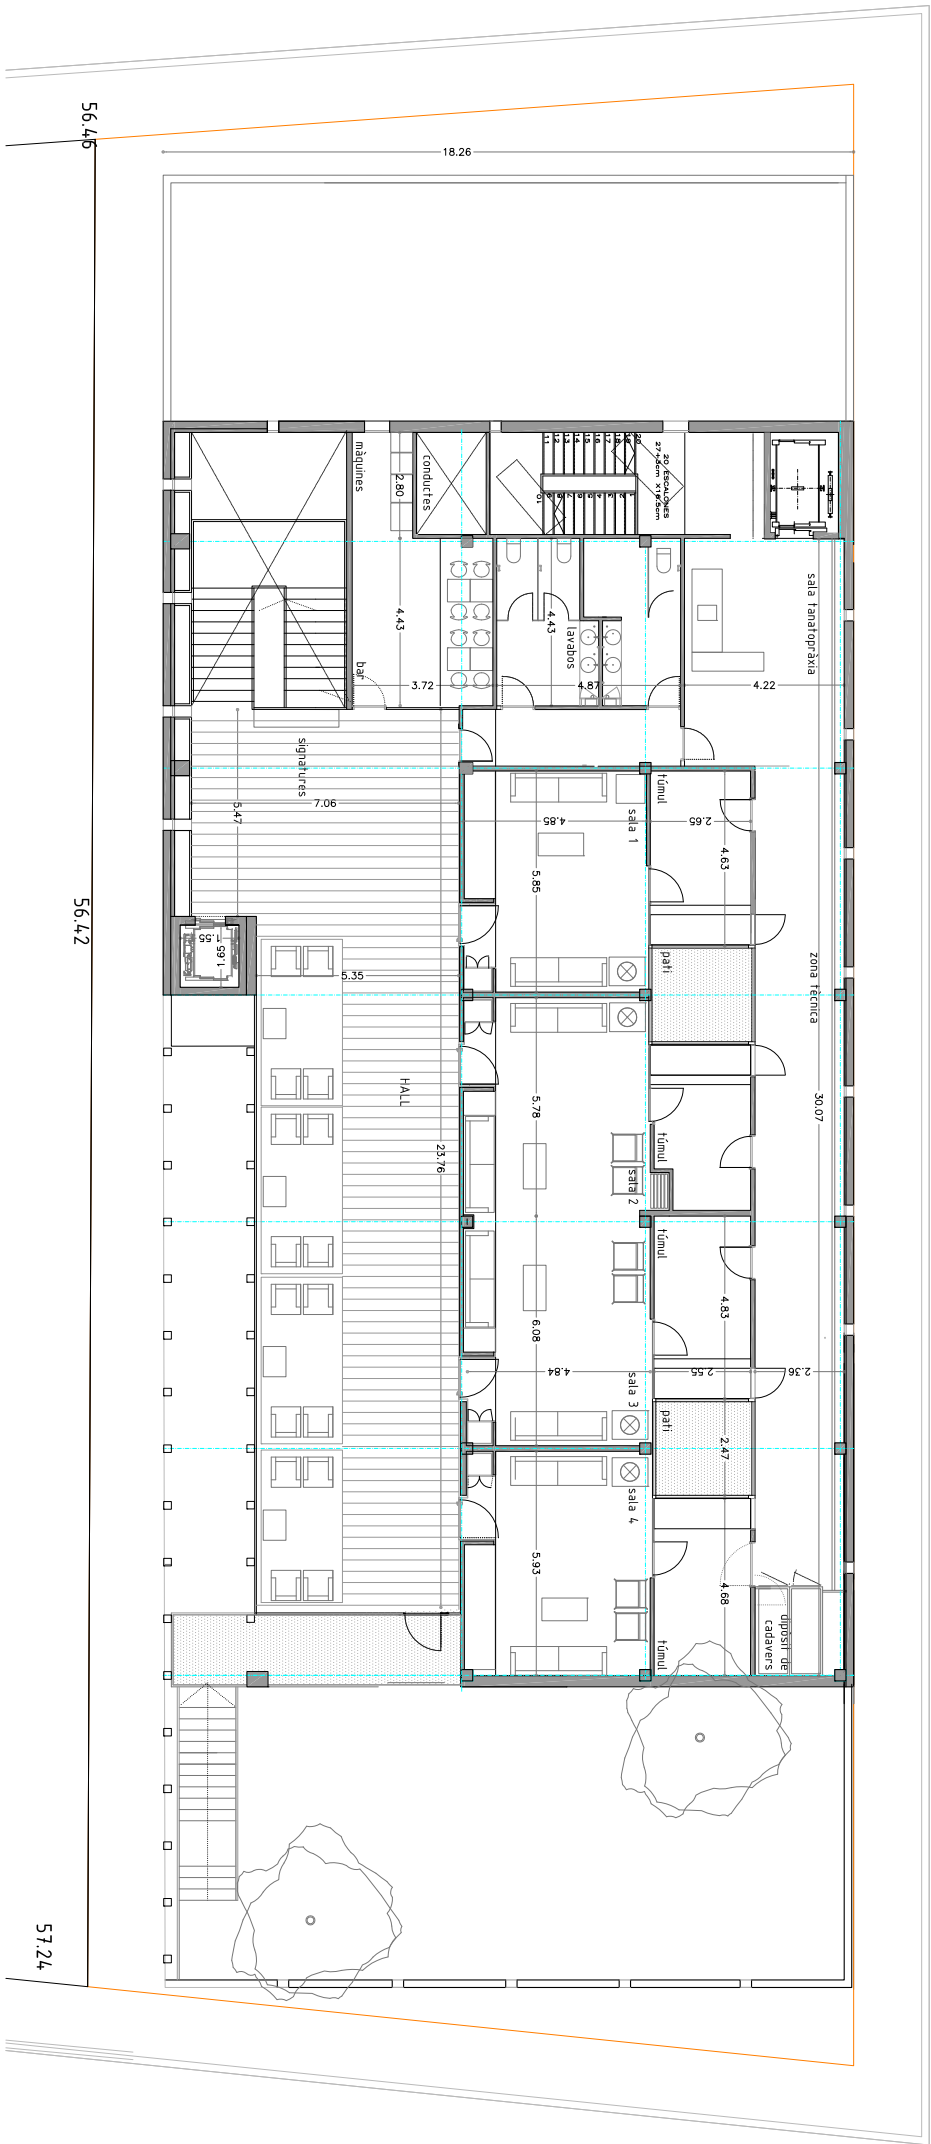

PLANTA +1

QUADRE DE SUPERFÍCIES UTILS INTERIOR		
P1 PLANTA PIS	336,34 m²	SUPERFÍCIE
SALA DE VETLLA 1	28,00 m²	
SALA FÈRETRE 1	12,00 m²	
SALA DE VETLLA 2	29,00 m²	
SALA FÈRETRE 2	10,60 m²	
SALA DE VETLLA 3	28,95 m²	
SALA FÈRETRE 3	12,30 m²	
SALA DE VETLLA 4	28,80 m²	
SALA FÈRETRE 4	11,95 m²	
SALA DE TANATOPRÀXIA	25,25 m²	
DIPÒST DE CADAVERS	5,54 m²	
BAR	24,05 m²	
LAVABOS	29,75 m²	
DISTRIBUIDOR ZONA TÈCNICA	45,55 m²	
ESCALA PRINCIPAL	17,95 m²	
ASCENSOR PRINCIPAL	2,55 m²	
ESCALA DE SERVEI I ASCENSOR	24,50 m²	