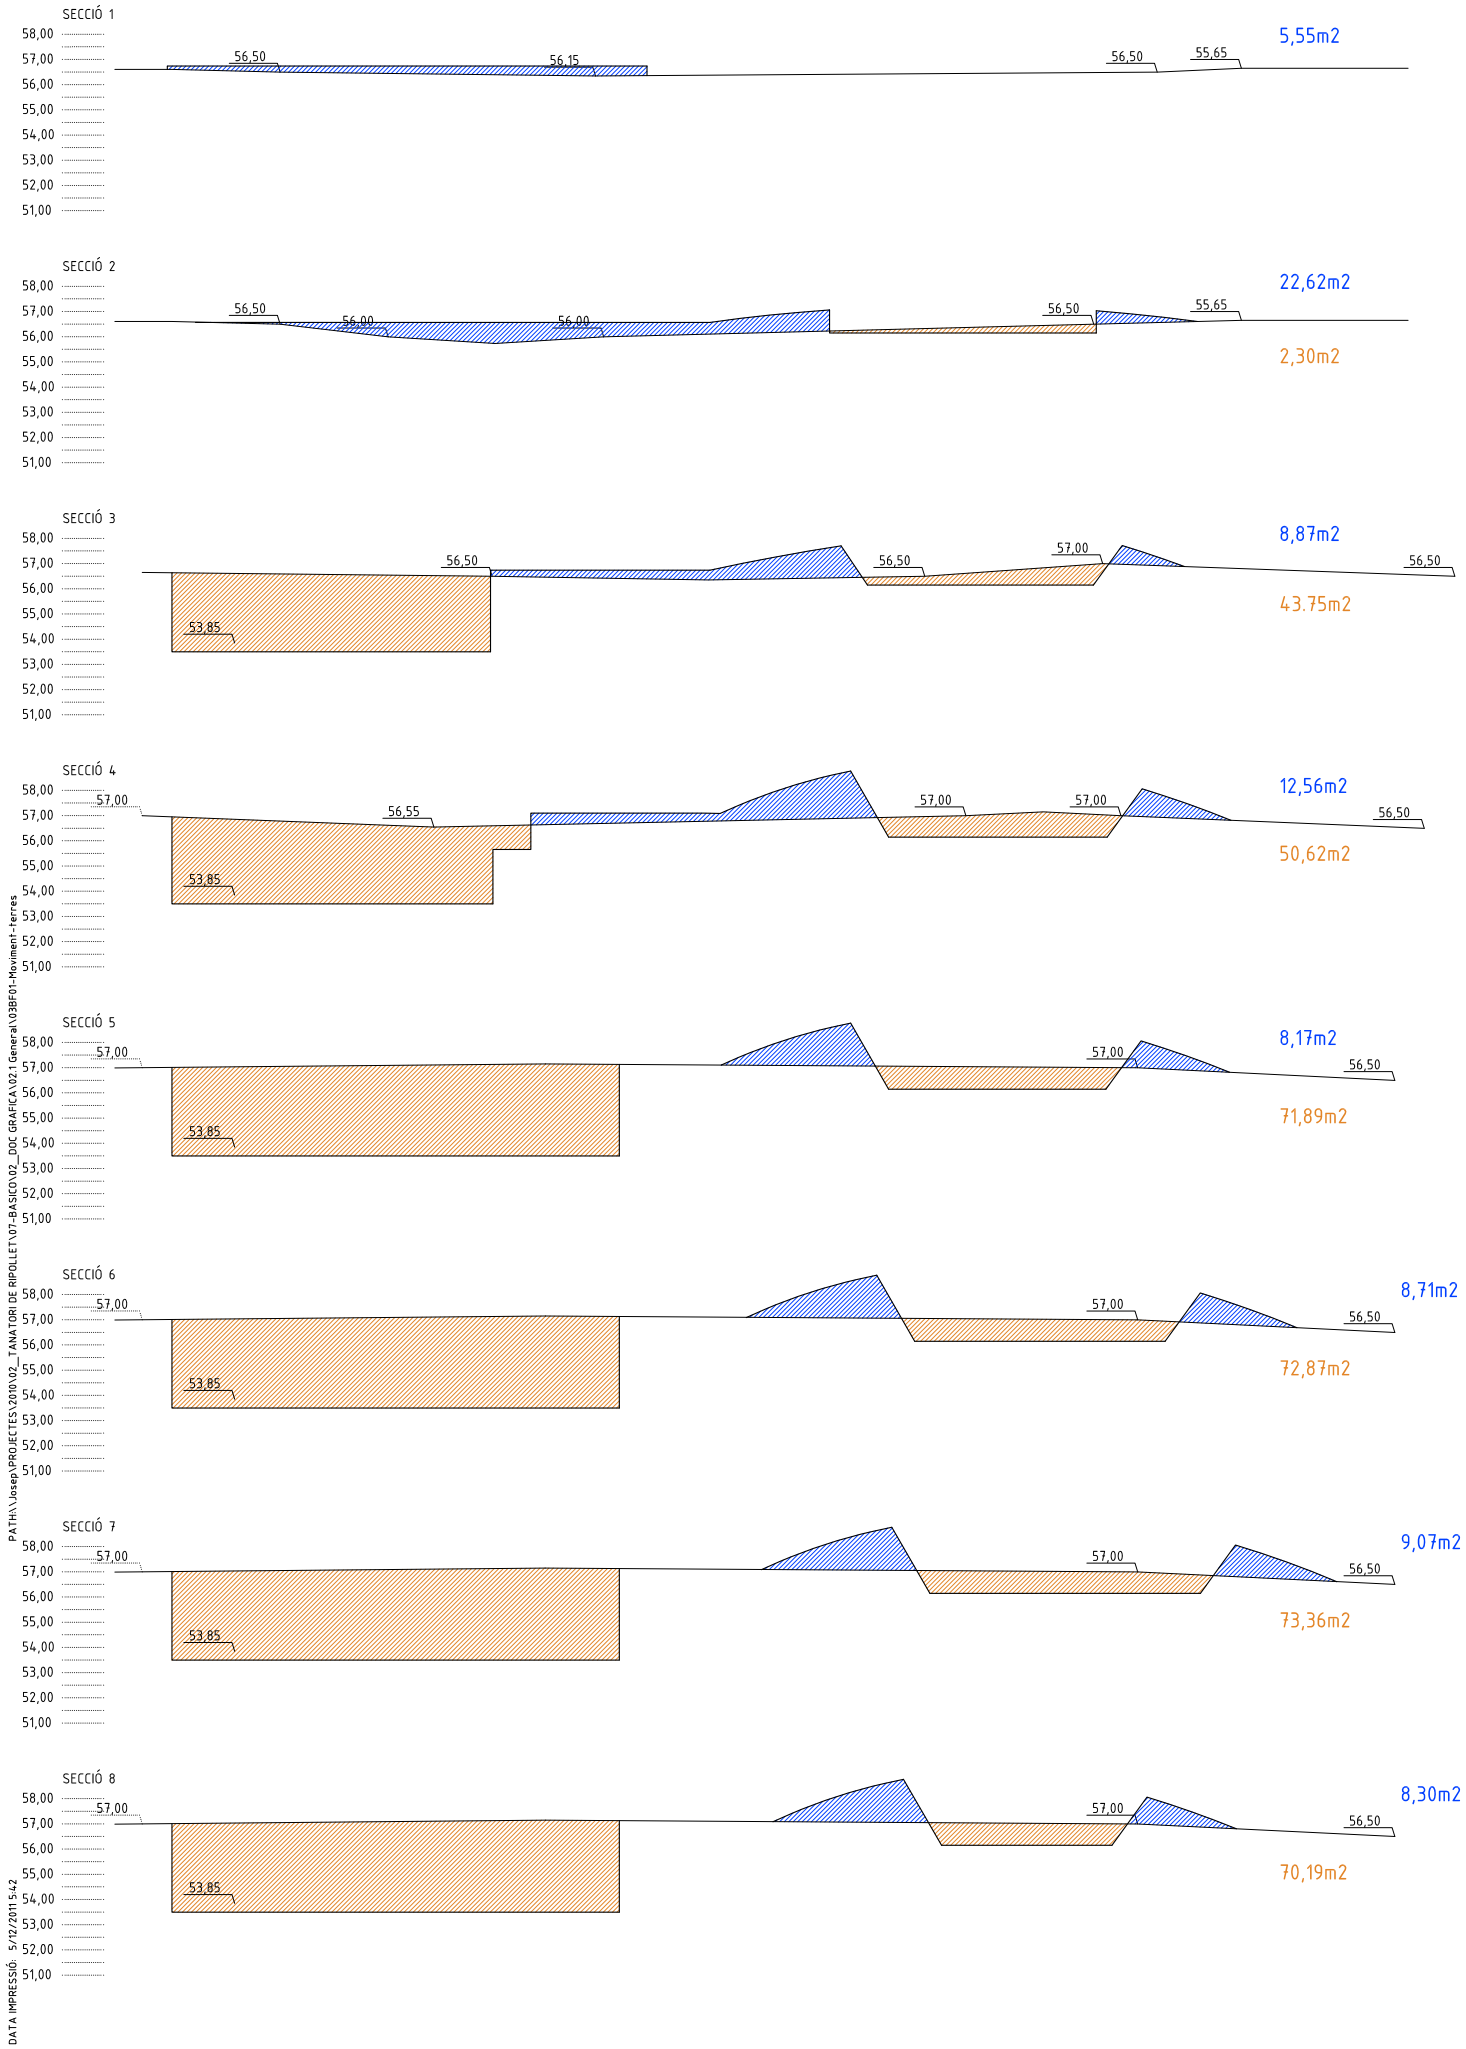

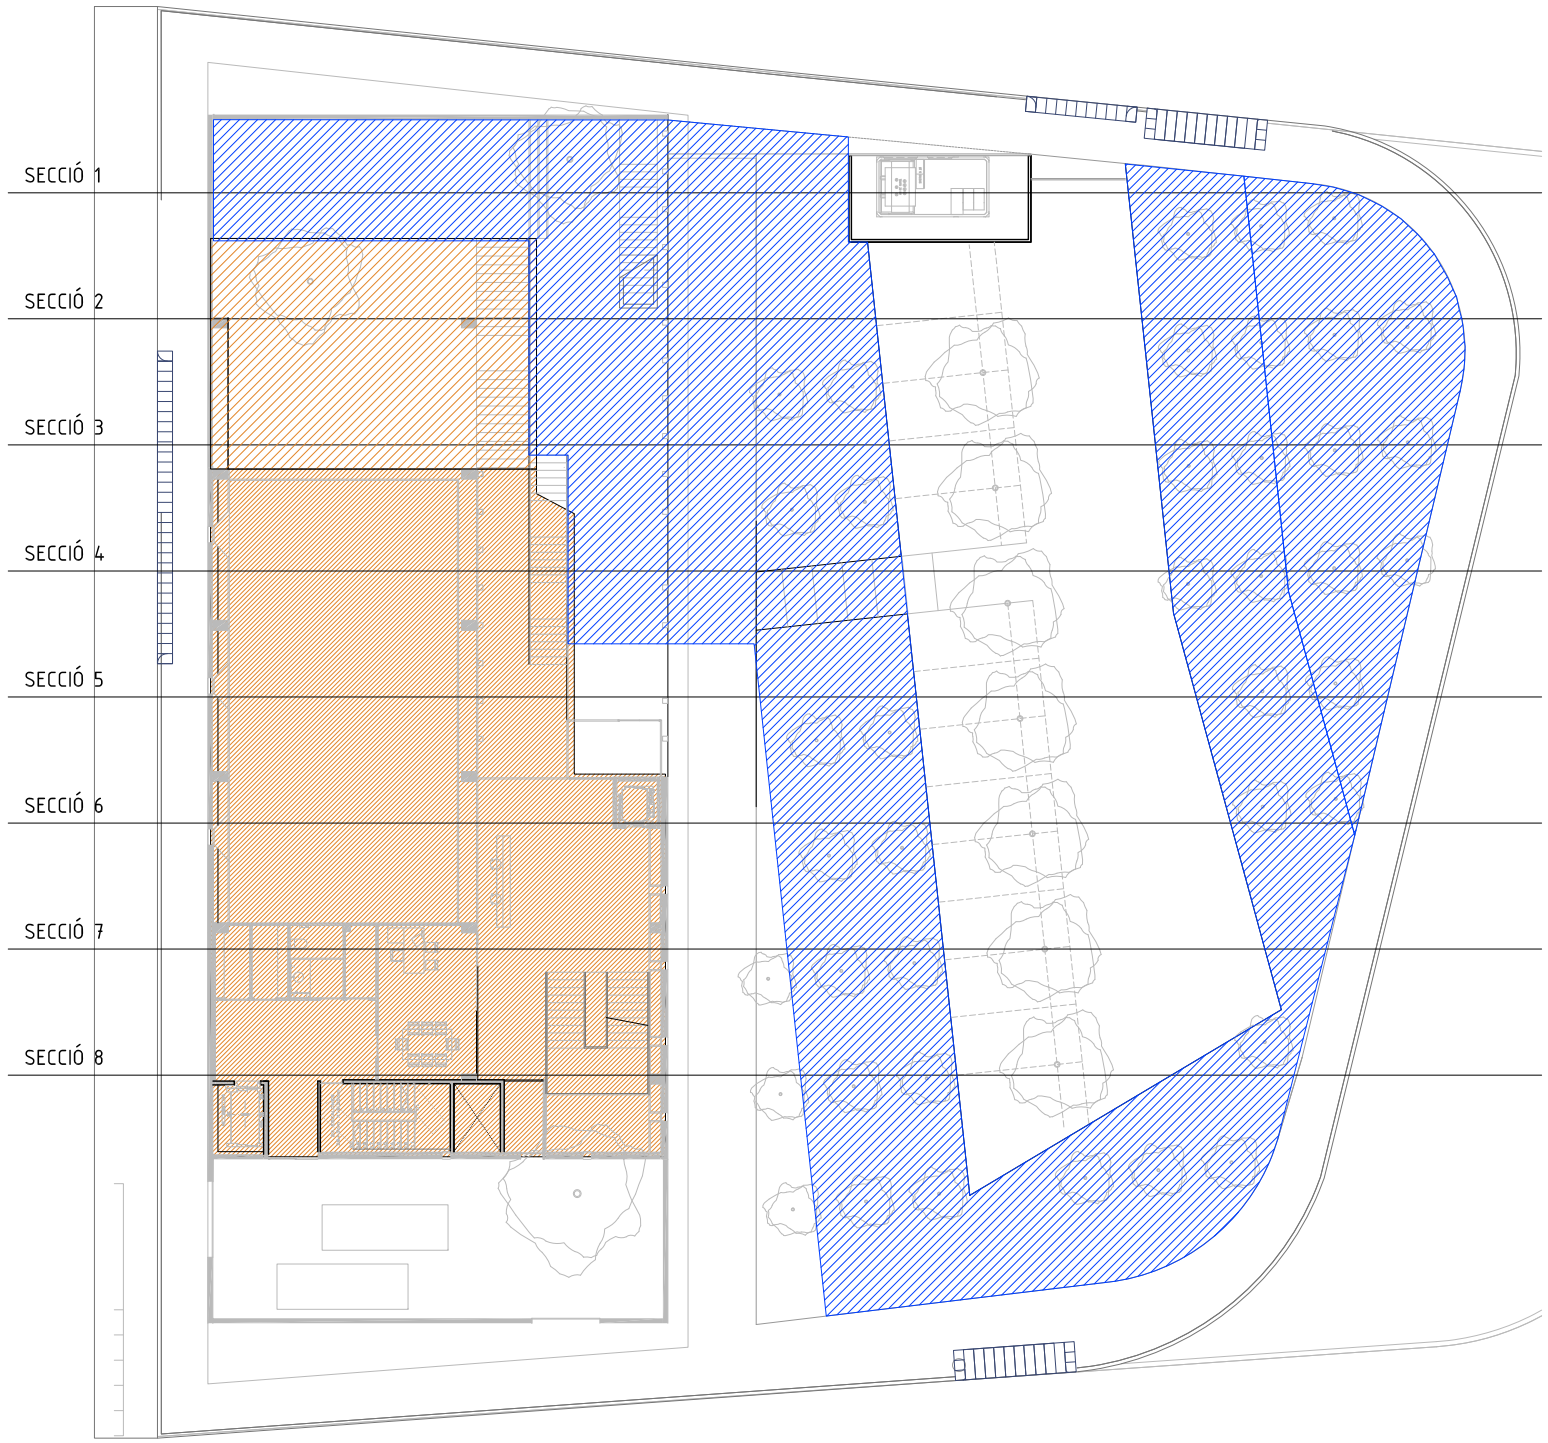

MOVIMENT DE TERRES EXCAVACIÓ

SECCIÓ 1			
SECCIÓ 2	2.30m2	x5m	11.5m3
SECCIÓ 3	43.75m2	x5m	218.75m3
SECCIÓ 4	50.62m2	x5m	253.1m3
SECCIÓ 5	71.89m2	x5m	359.45m3
SECCIÓ 6	72.87m2	x5m	364.35m3
SECCIÓ 7	73.36m2	x5m	366.80m3
SECCIÓ 8	70.19m2	x5m	350.95m3
TOTAL			1924.9m3

MOVIMENT DE TERRES REPLÉ

SECCIÓ 1	5,55m2	x5m	27.75m3
SECCIÓ 2	22,62m2	x5m	113.1m3
SECCIÓ 3	8,87m2	x5m	44.35m3
SECCIÓ 4	12,56m2	x5m	62.8m3
SECCIÓ 5	8,17m2	x5m	40.85m3
SECCIÓ 6	8,71m2	x5m	43.55m3
SECCIÓ 7	9,07m2	x5m	45.35m3
SECCIÓ 8	8,30m2	x5m	41.5m3
TOTAL			419.25m3

Projecte

PROJECTE BÀSIC
TANATORI DE RIPOLLET

Situació

Entre c/del Molí i c/Bilbao
Ripollet 08291

Plànol
MOVIMENT DE TERRES

Nº plànol: 11
Archiu: 03BF01

data
Abril 2011

Escala
A3 1/200
A1 1/100

Promotor

funerària montserrat truyols

AJUNTAMENT DE RIPOLLET

Arquitecte

JOSEP VAL
C/Passatge de la Pau 14 pral 1ª
Barcelona 08002 T/F 934960624
Email: josivive@coac.net

PATH:\\josep\PROJECTES\2010\02_TANATORI DE RIPOLLET\07-BASICO\02_DOC GRAFICA\02.1 General\03BF01-Moviment-terres
DATA IMPRESSIÓ: 5/12/2011 5:42