




□ Límit àmbit modificació

Aprobat per la Corporació en sessió
Plenària de data

[Signature]
18 MARÇ 2012
Ajuntament de Ripoll
VICESECRETÀRIA

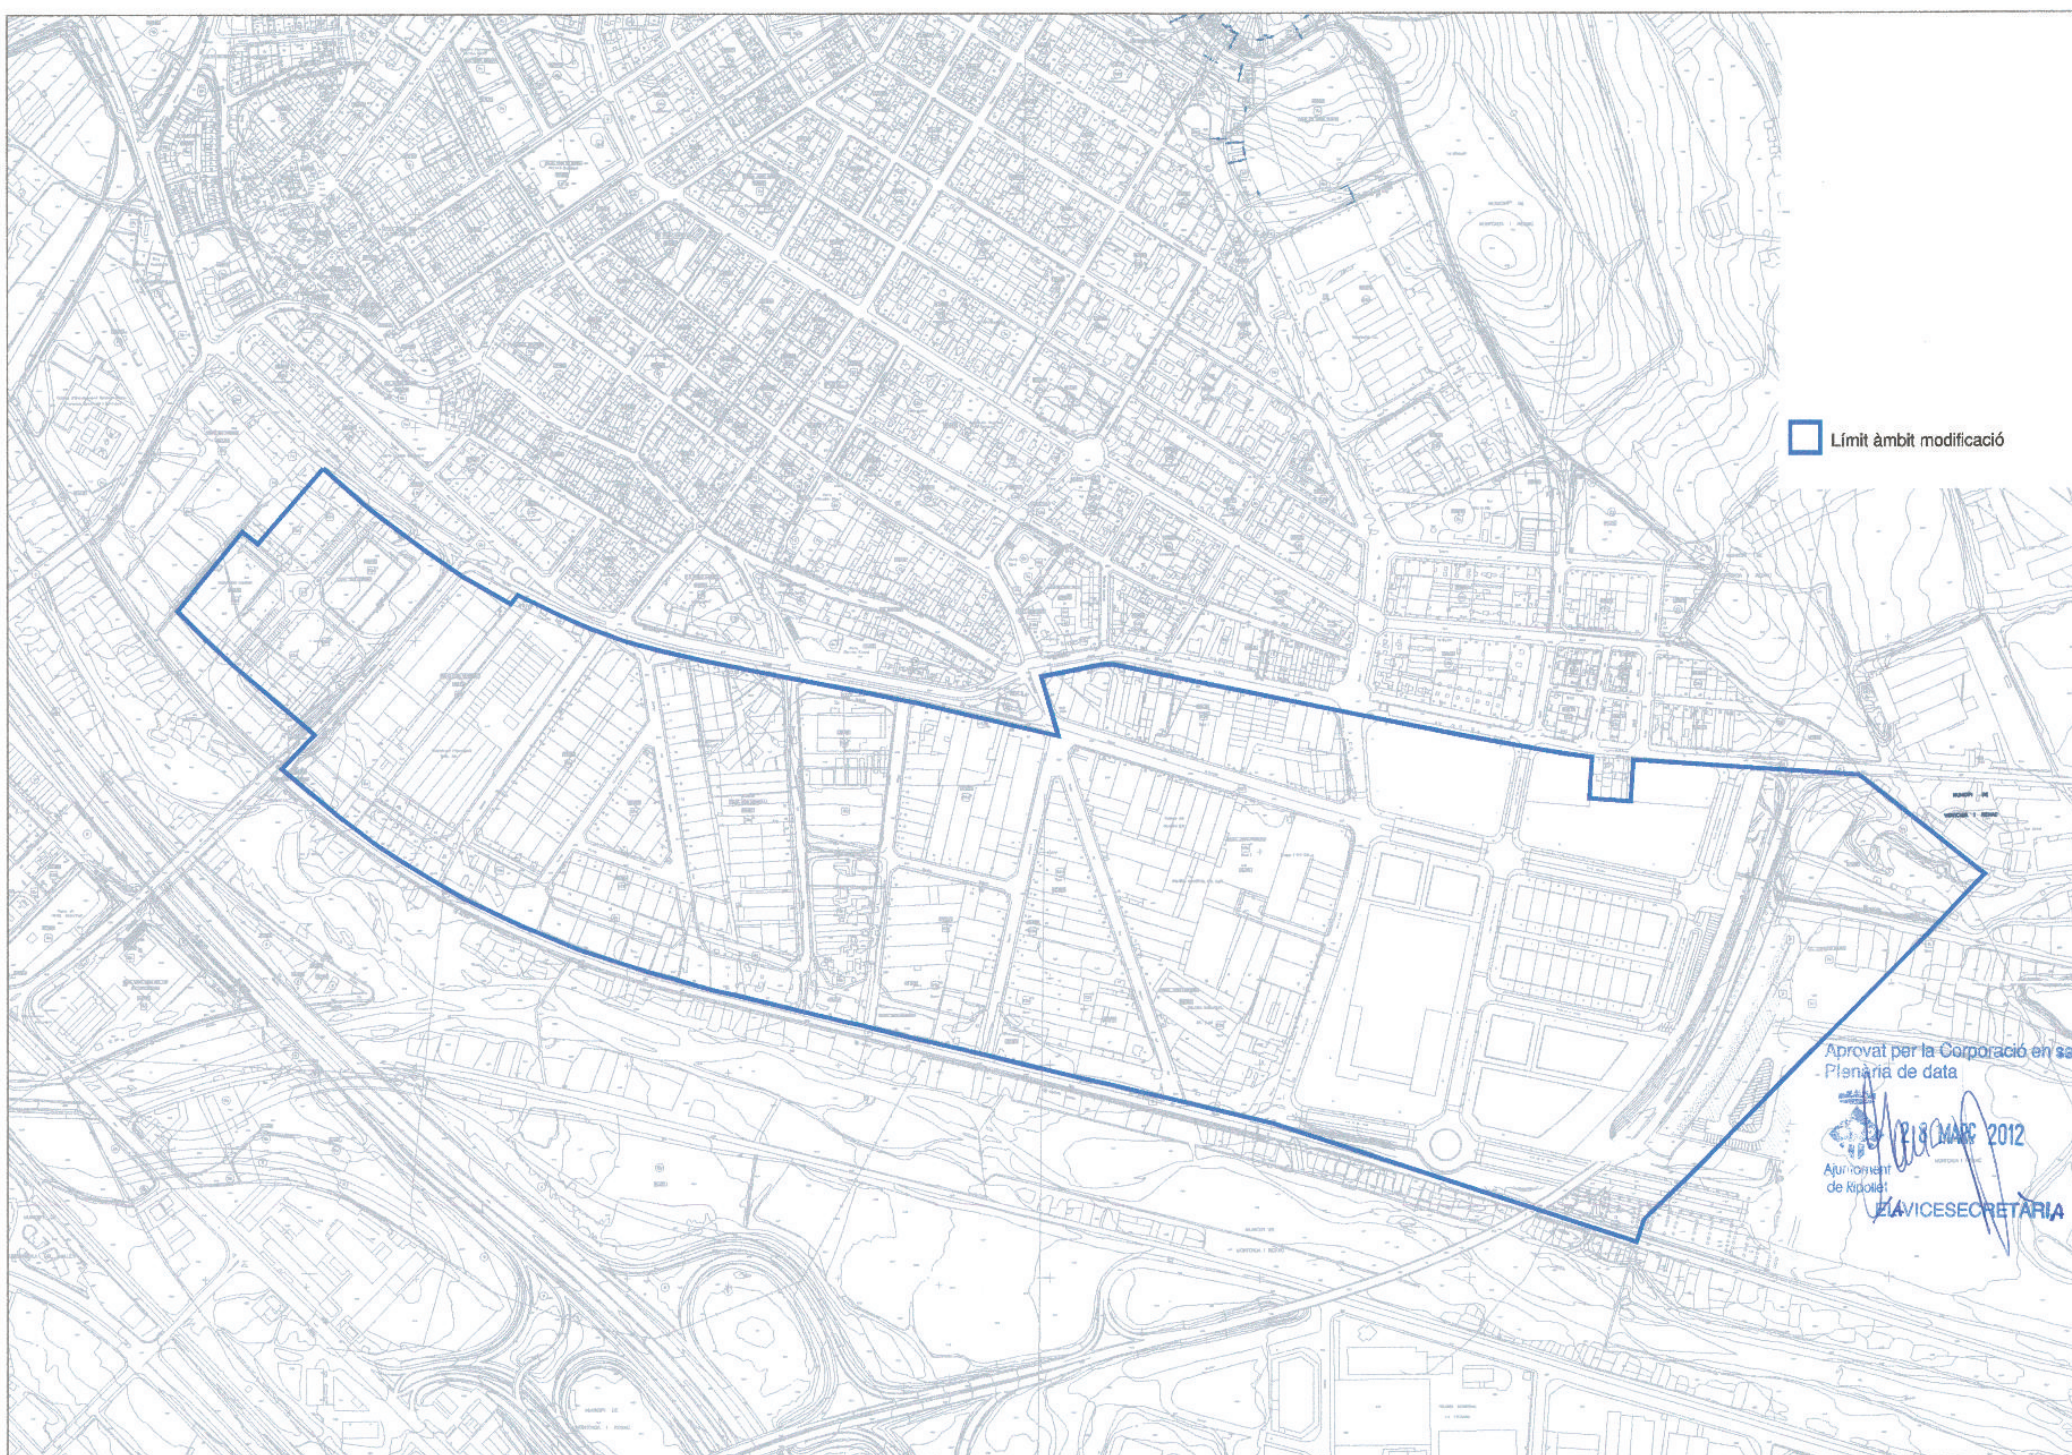

Ajuntament de Ripoll
Serveis Tècnics

ESCALA:
1:5000

PLANOL
ÀMBIT DE LA MODIFICACIÓ



L'ARQUITECTE MUNICIPAL

[Signature]

MODIFICACIÓ DEL PLA GENERAL METROPOLITÀ EN LA ZONA INDUSTRIAL DEL MARGE
ESQUERRE DEL RIU RIPOLL.


DATA:
MARÇ 2012

1

PLANEJAMENTS URBANÍSTICS AFECTATS

- 
 P.E.R.I. de la zona industrial, aprovat definitivament el dia 9 d'abril de 1987 (publicat D.O.G.C. del dia 23 de febrer de 1988).
- 
 P.E.R.I. de "Can Masachs", aprovat definitivament el dia 26 de juliol de 1995 (publicat D.O.G.C. del dia 6 de octubre de 1995).
- 
 Pla Parcial "El Martínel", aprovat definitivament el dia 9 de setembre de 2004 (publicat D.O.G.C. del dia 25 de octubre de 2004).
- 
 Modificació puntual del PGM a l'entorn de l'avinguda del Riu Ripoll, aprovada definitivament el dia 3 de març de 2004 (publicada al D.O.G.C. del dia 20 d'abril de 2004).
- 
 Modificació puntual del PGM per a la reestructuració d'equipaments sanitaris i assistencials, aprovada definitivament el dia 19 de juny de 2005 (publicada al D.O.G.C. del dia 6 d'agost de 2006).
- 
 Pla Parcial del sector industrial "La Granja", aprovat definitivament el dia 29 de abril de 2002 (publicat al D.O.G.C. del dia 1 de juliol de 2002).


 Límit àmbit modificació

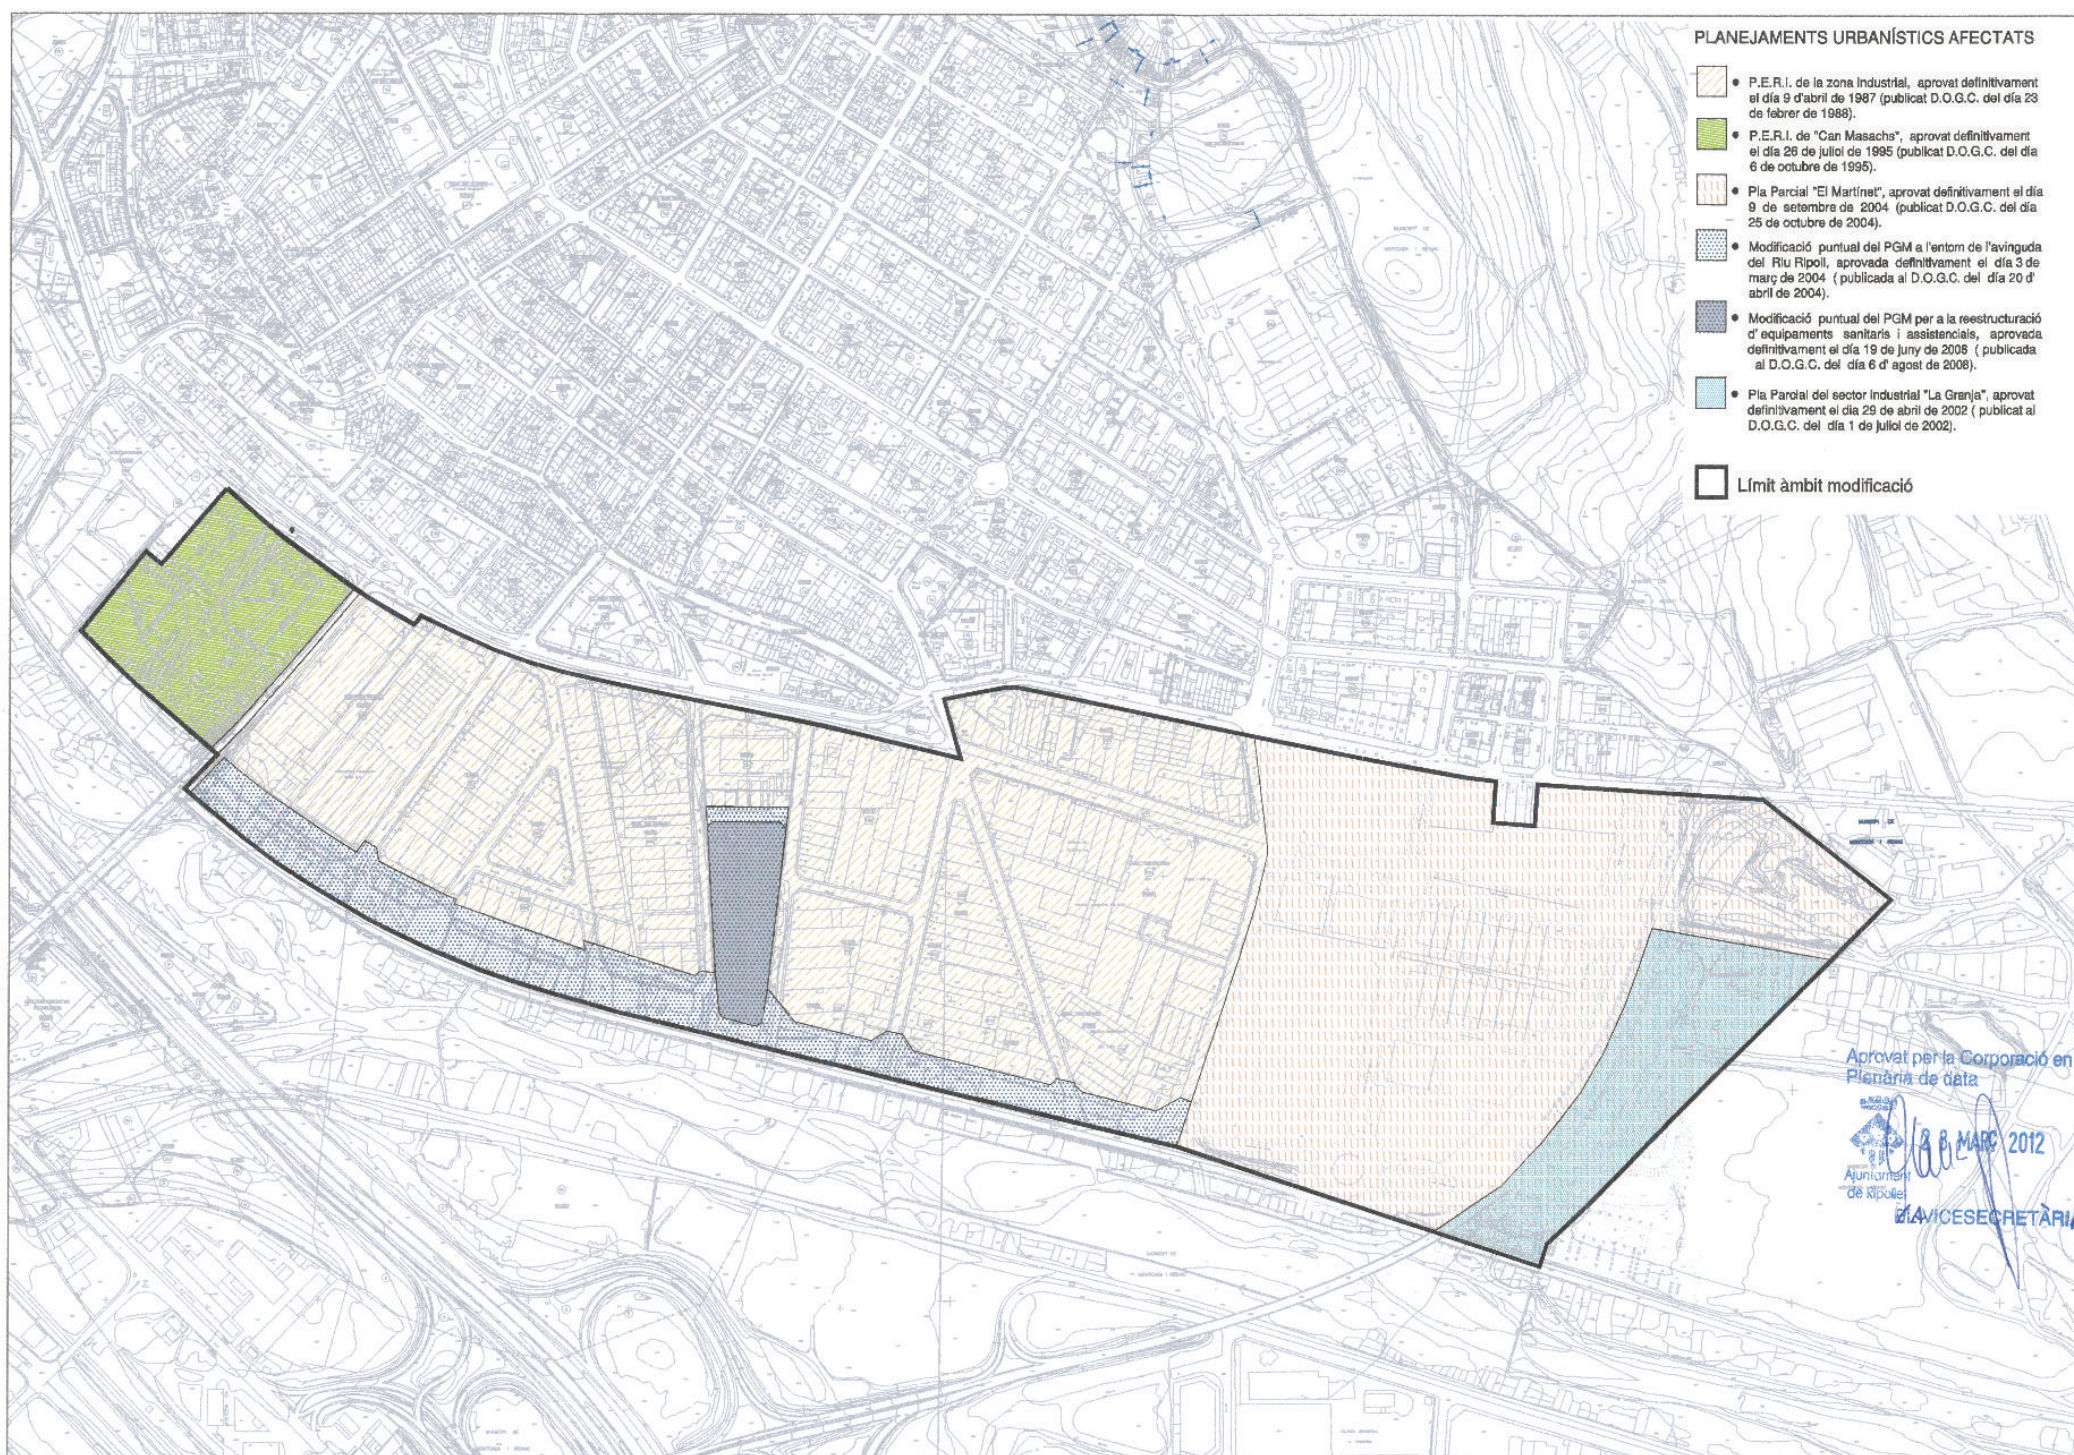


Aprovat per la Corporació en sessió Plenària de data


 8 MARÇ 2012
 Ajuntament de Ripoll
 PLANEJAMENTS URBANÍSTICS AFECTATS




[Signature]

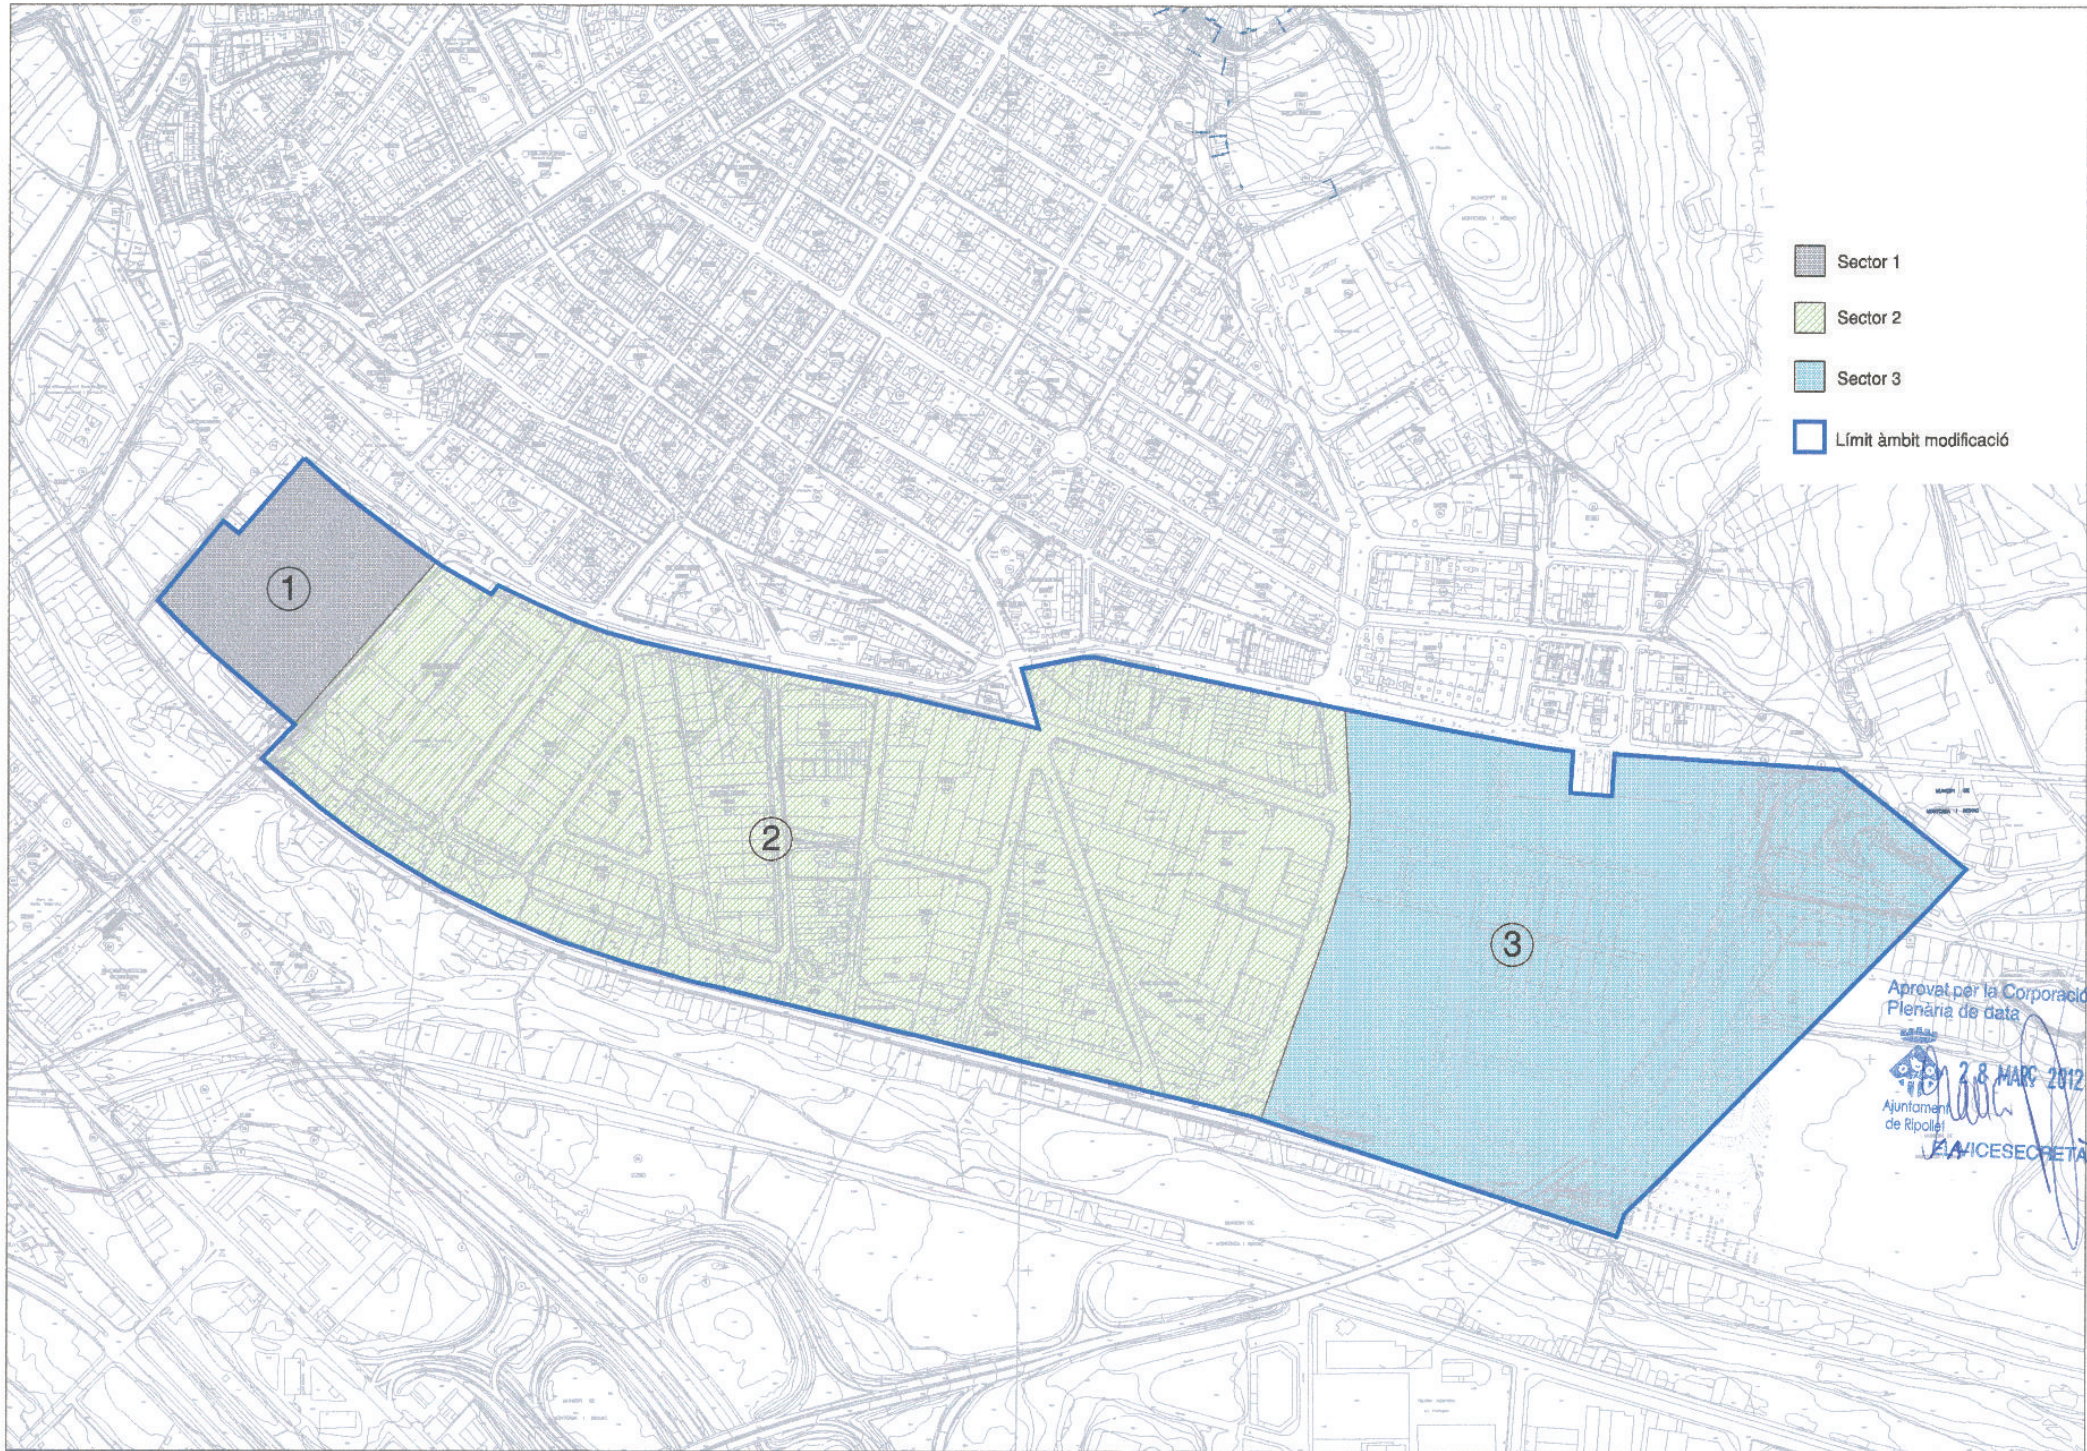

- Sector 1
- Sector 2
- Sector 3
- Límit àmbit modificació


Aprobat per la Corporació en se
Plenària de data


28 MARÇ 2012
Ajuntament de Ripoll
LA ICESecretària

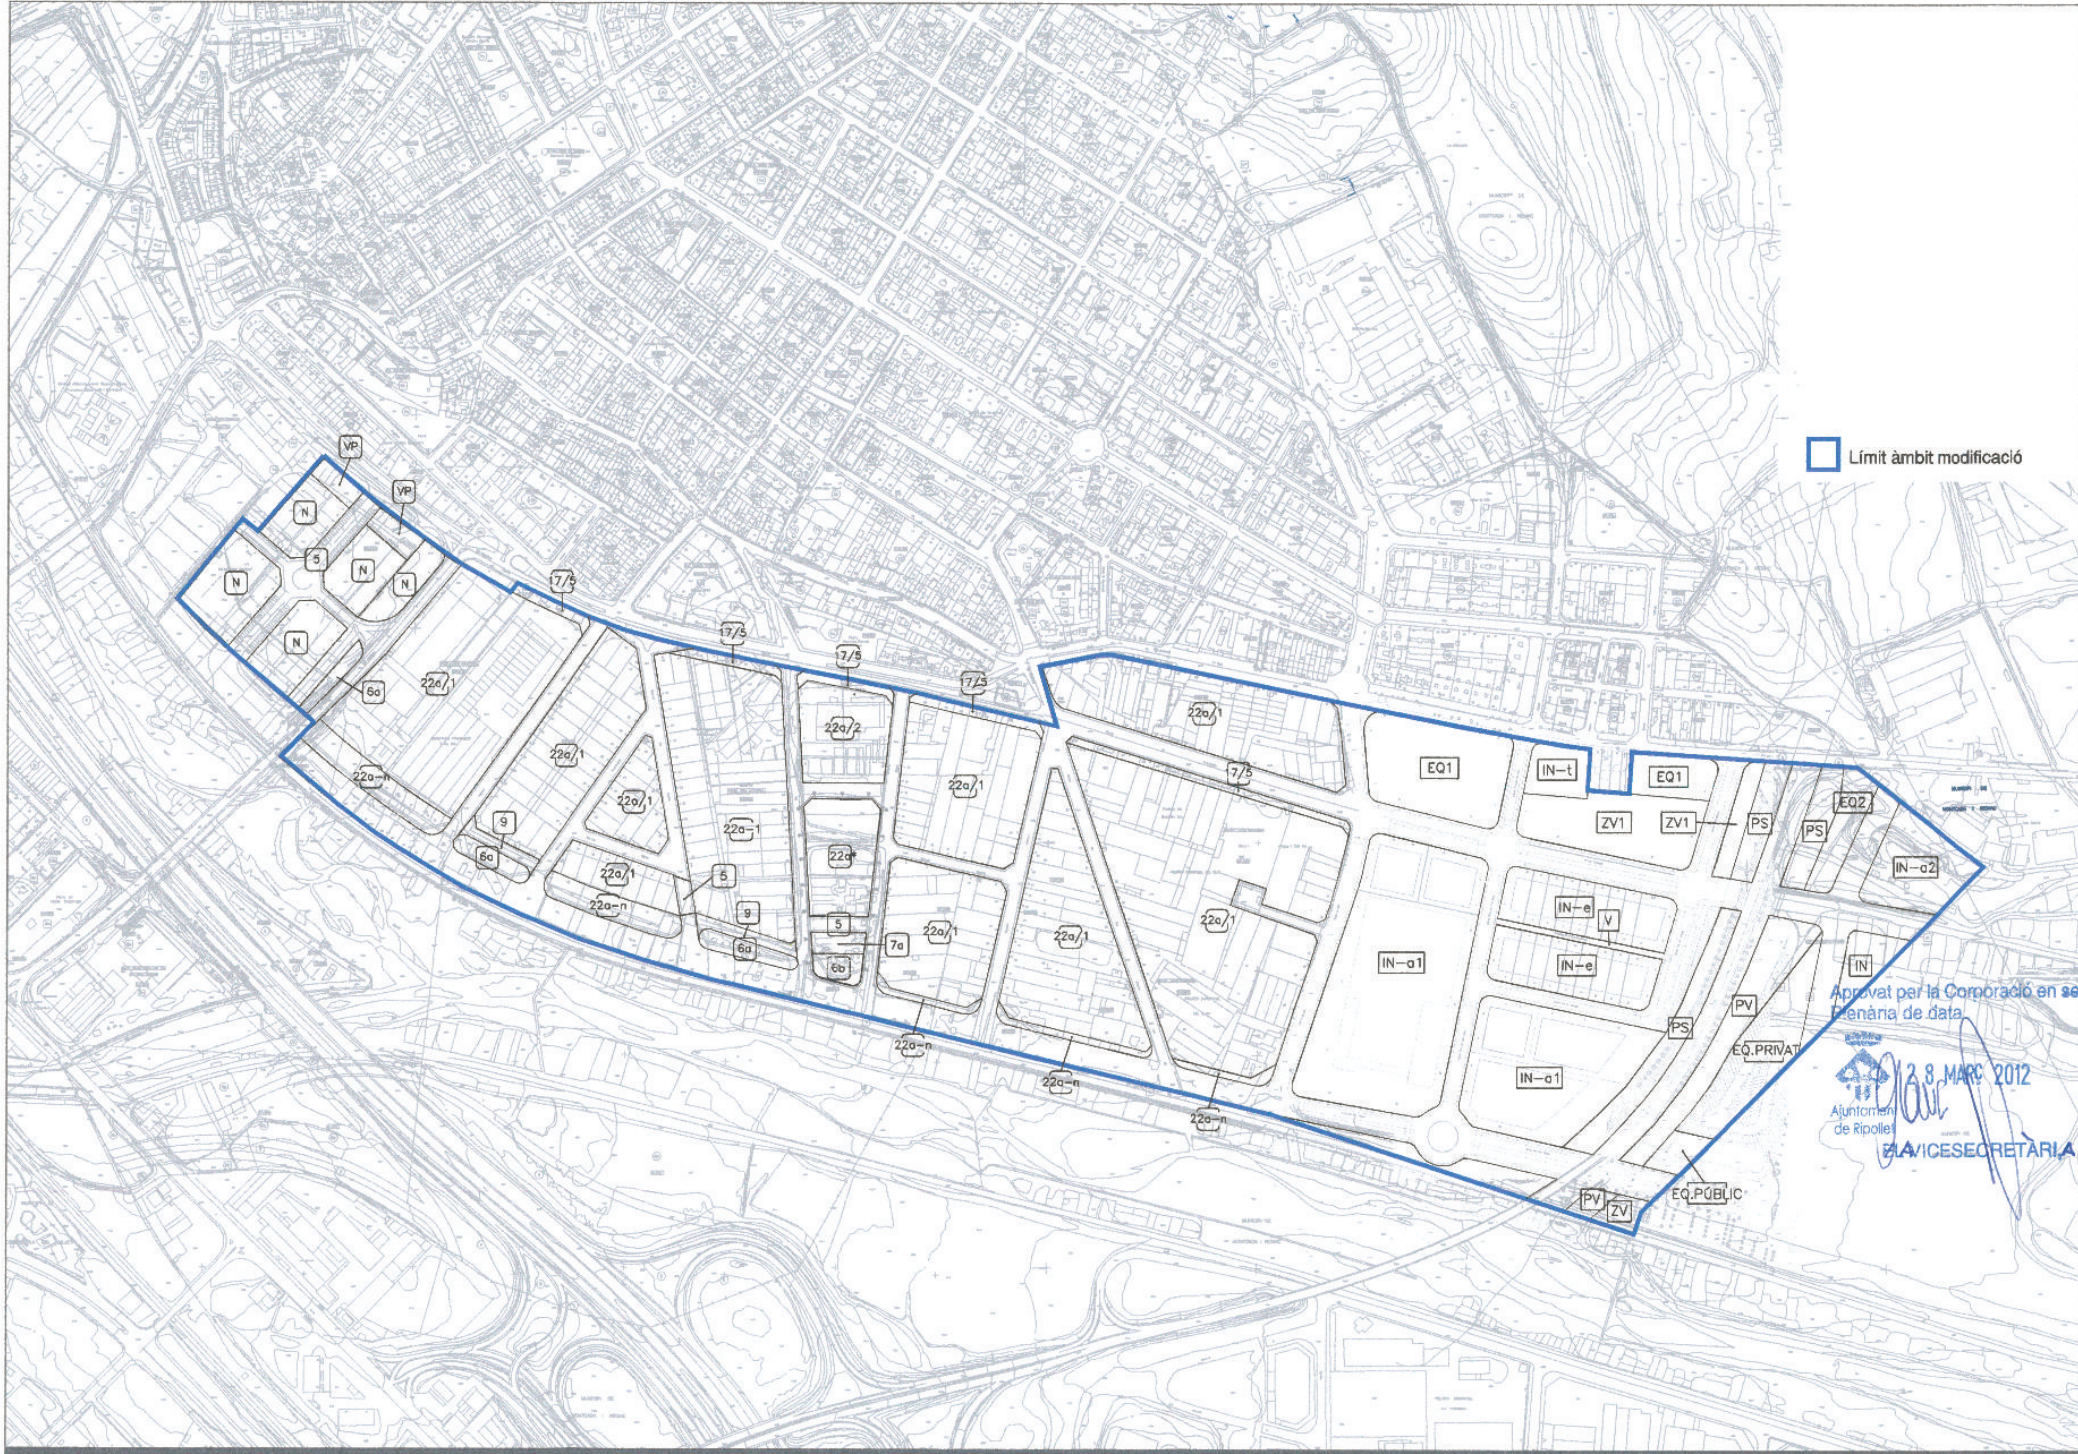

□ Límit àmbit modificació

Aprovat per la Corporació en sessió
 Plenària de data
 28 MARÇ 2012
 Ajuntament de Ripoll
 AL·LICE SECRETÀRIA

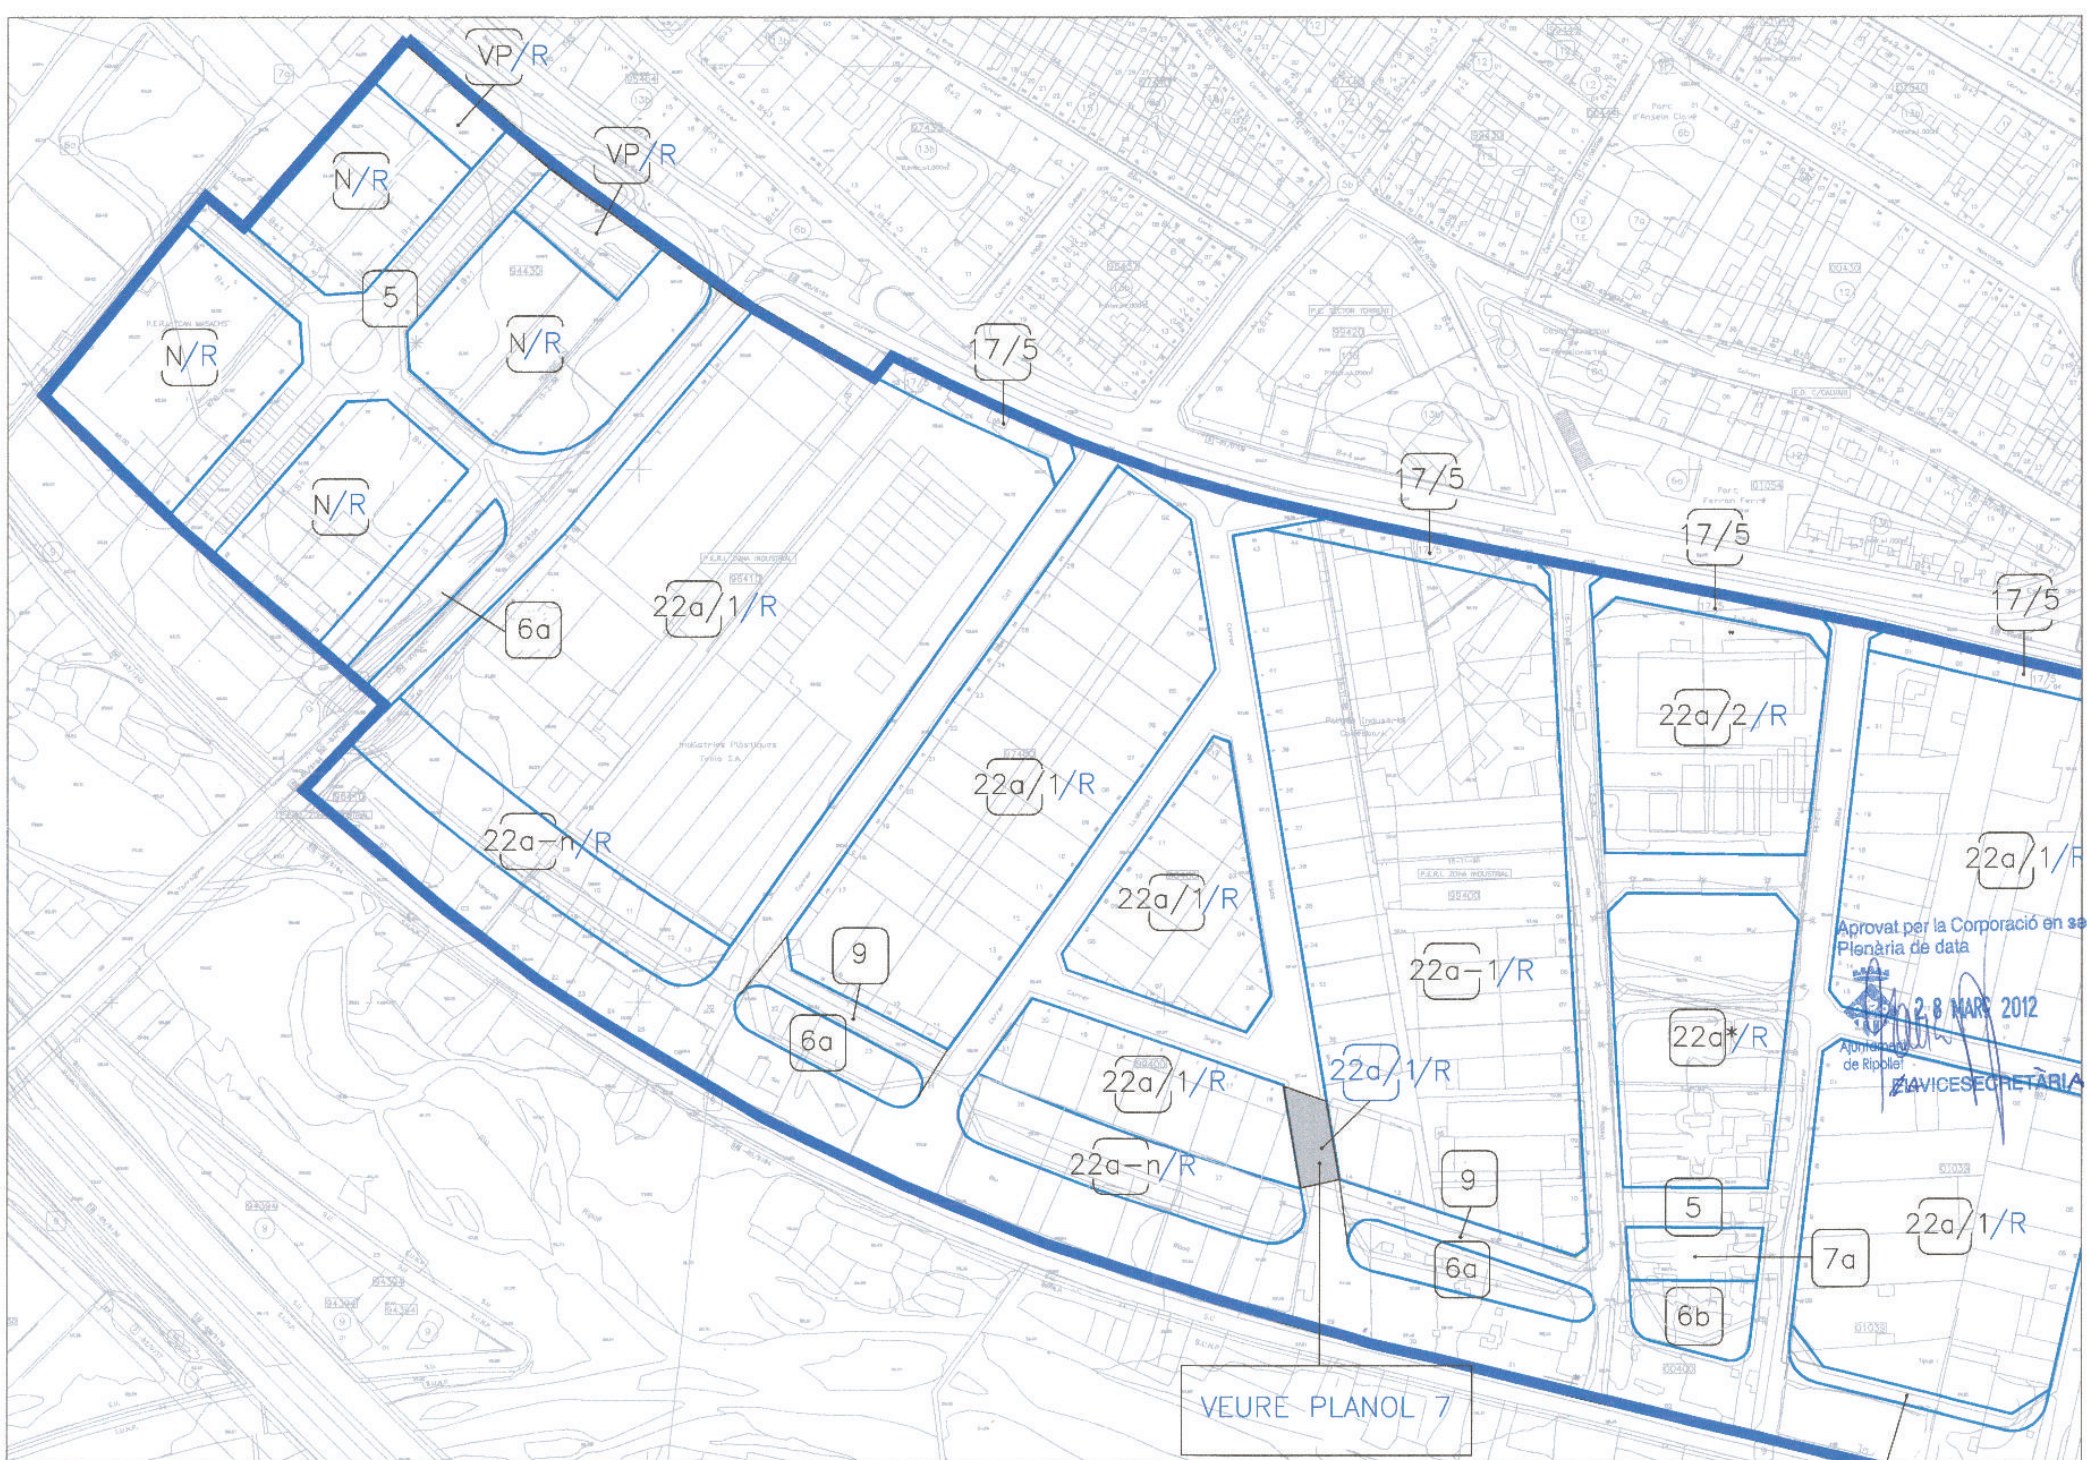

Aprobat per la Corporació en sessió
Plenària de data

28 MARÇ 2012
Ajuntament de Ripoll
VICESECRETÀRIA



Ajuntament de Ripoll
Serveis Tècnics

ESCALA:

1:2000

PLANOL

PLANEJAMENT PROPOSAT



L'ARQUITECTE MUNICIPAL

[Handwritten signature]


MODIFICACIÓ DEL PLA GENERAL METROPOLITÀ EN LA ZONA INDUSTRIAL DEL MARGE
ESQUERRE DEL RIU RIPOLL.

DATA:

MARÇ 2012

5.1




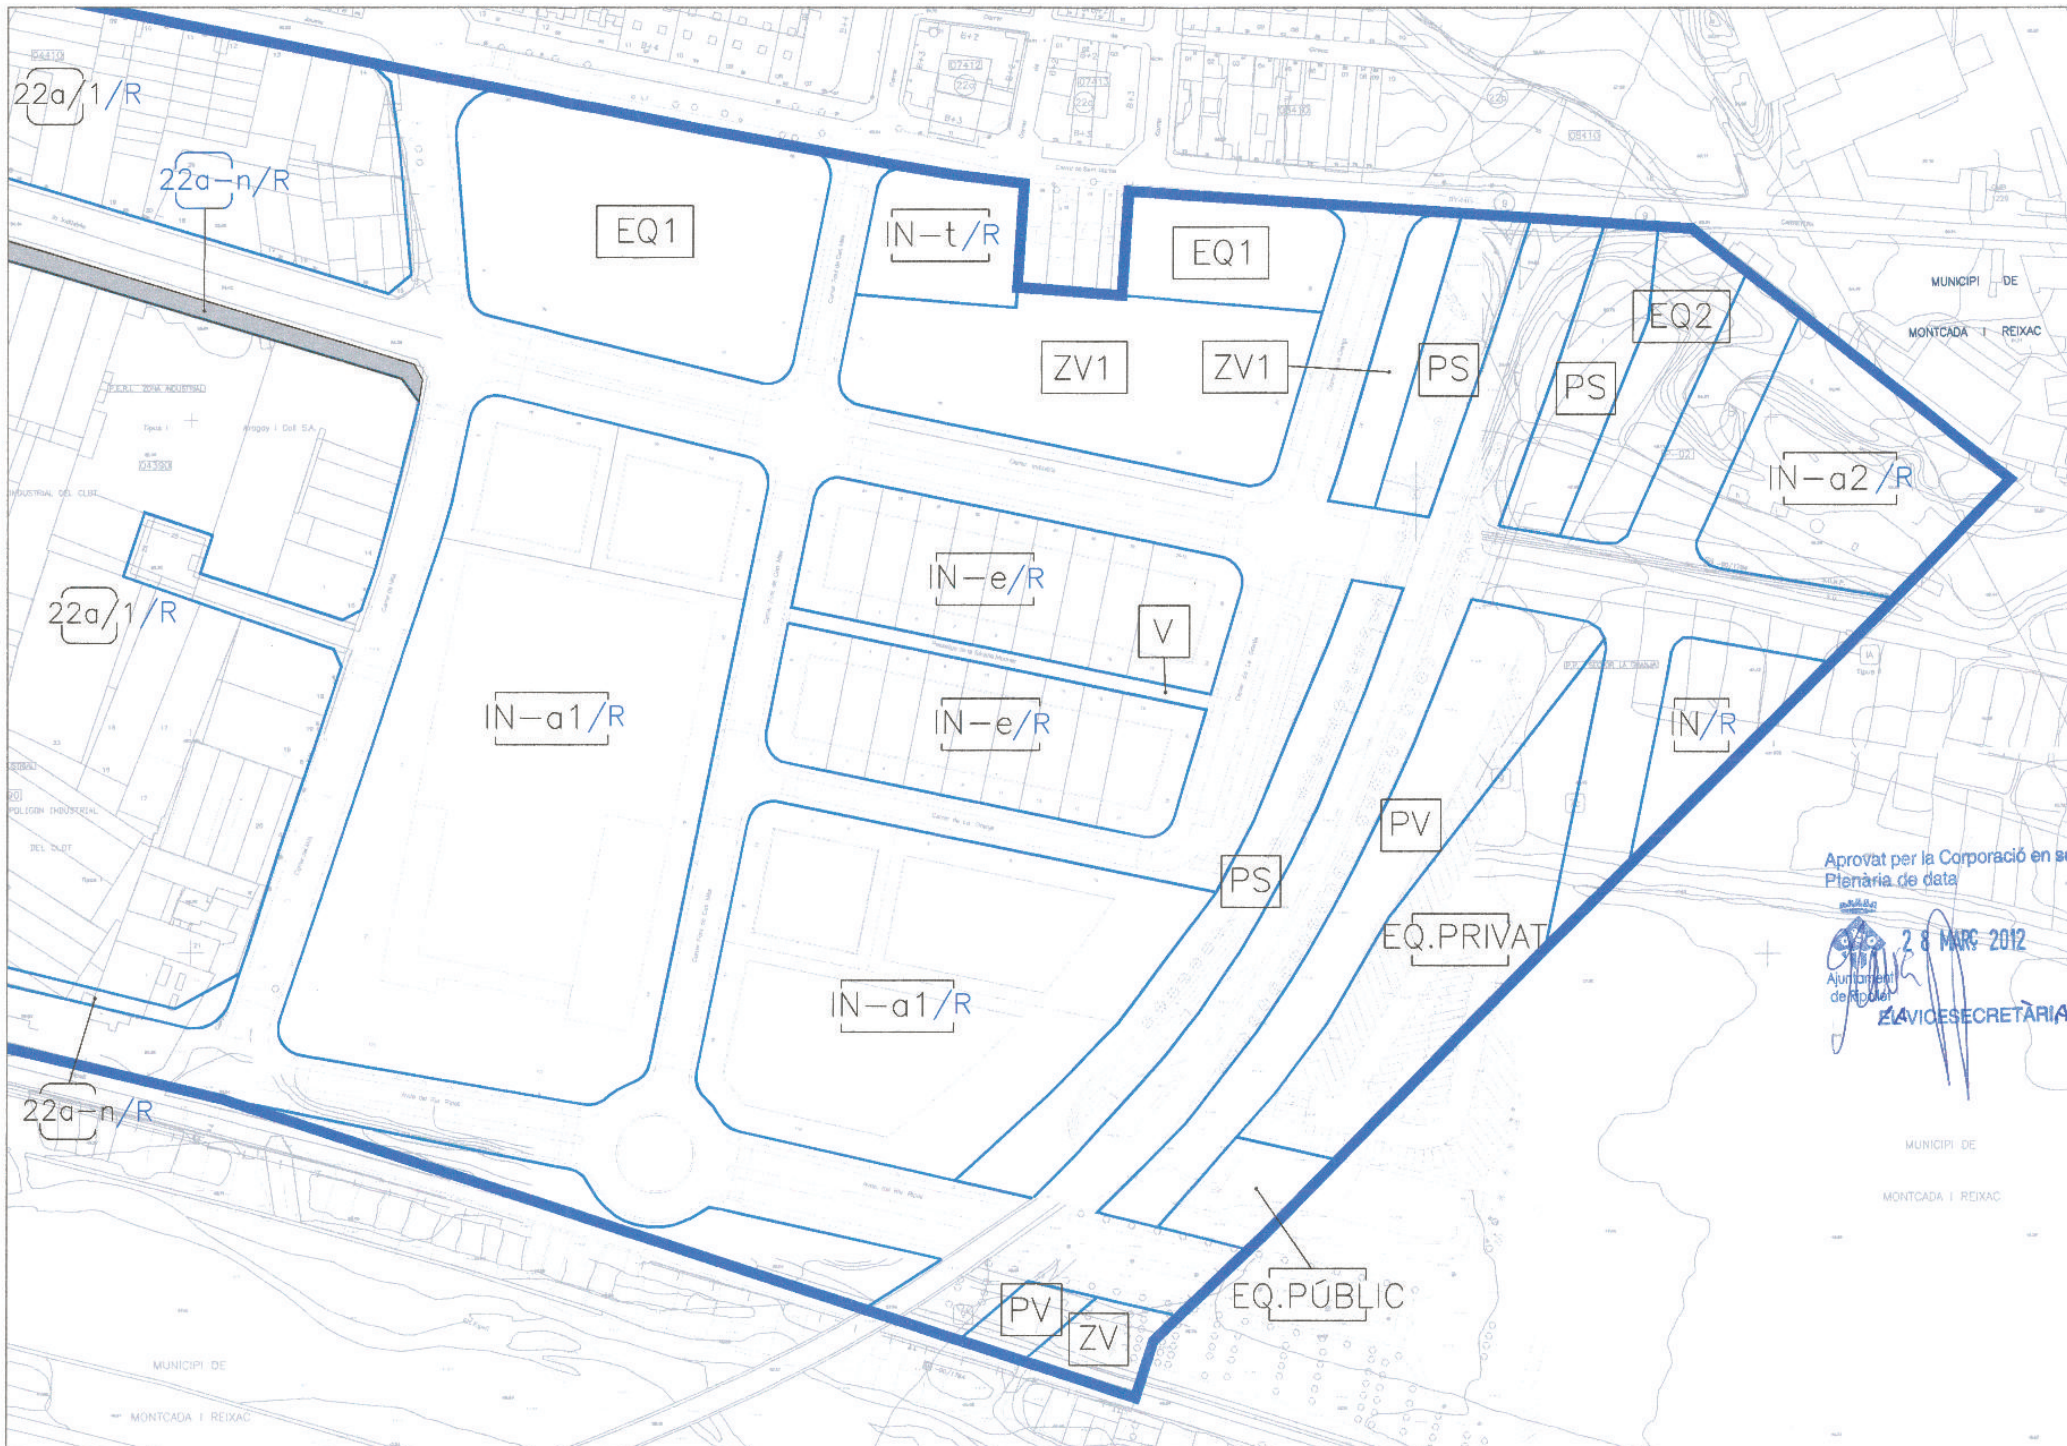

Aprobat per la Corporació en sessió
Plenària de data

28 MARÇ 2012
Ajustament
de l'aportació
EL VICESecretària

MUNICIPI DE
MONTCADA I REIXAC

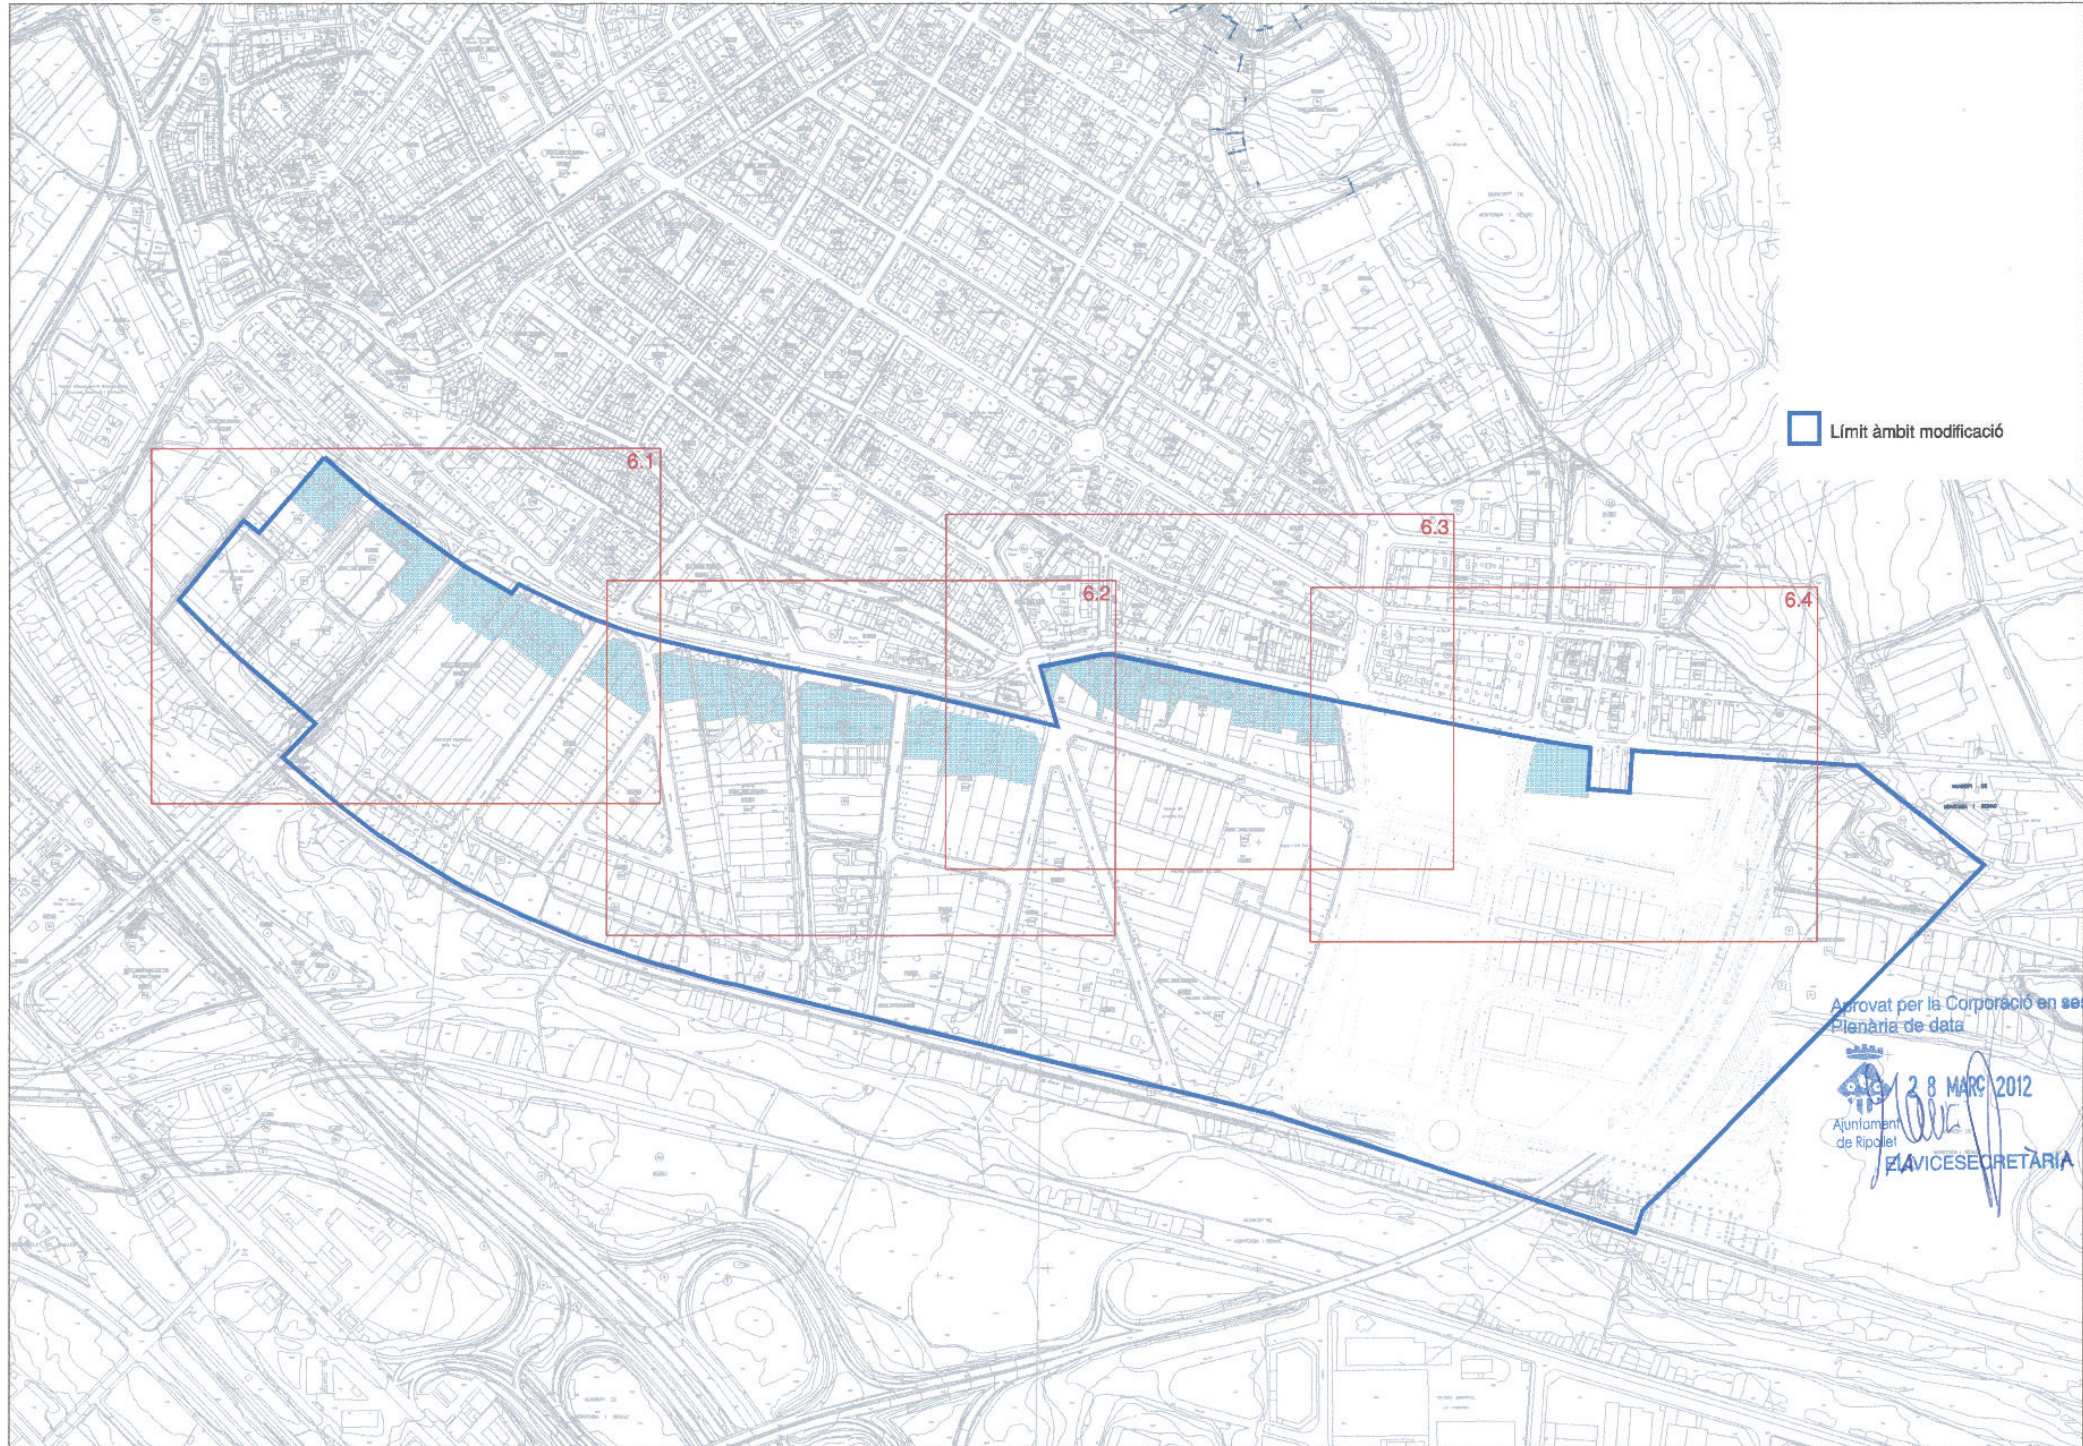


□ Límit àmbit modificació

Aprovat per la Corporació en sessió
Plenària de data

3 8 MARÇ 2012
Ajuntament
de Ripoll
EL VICESSECRETÀRIA



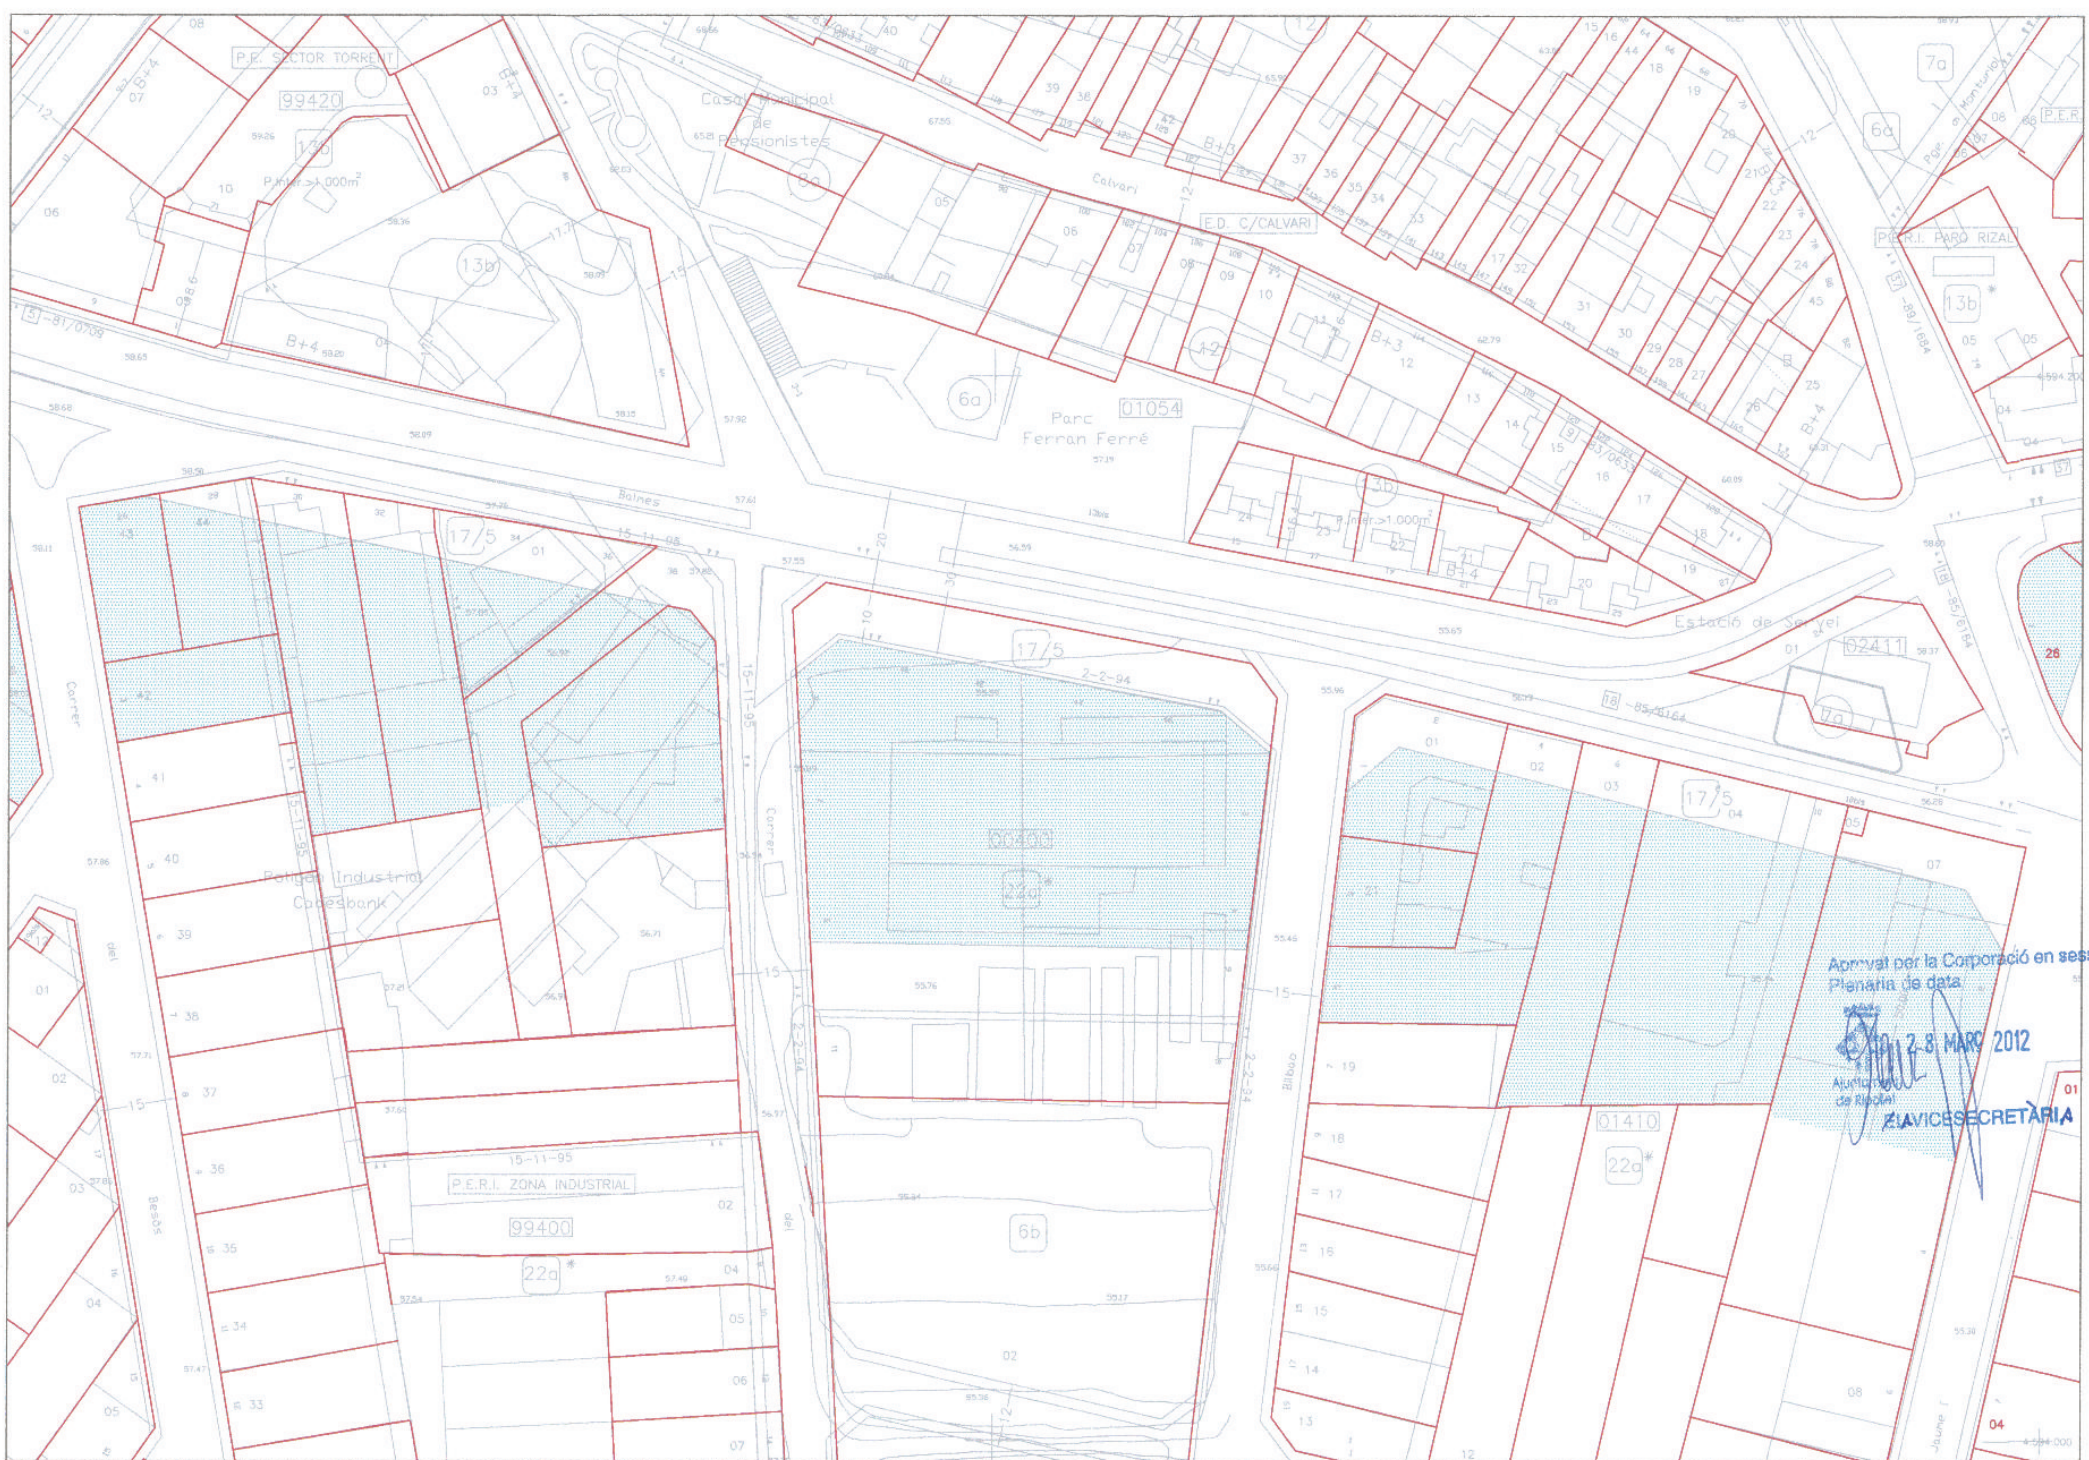


Approvat per la Corporació en sessió
Plenària de data

2-8 MARÇ 2012

Ajuntament de Ripoll
ZAVICESCRETÀRIA




[Signature]

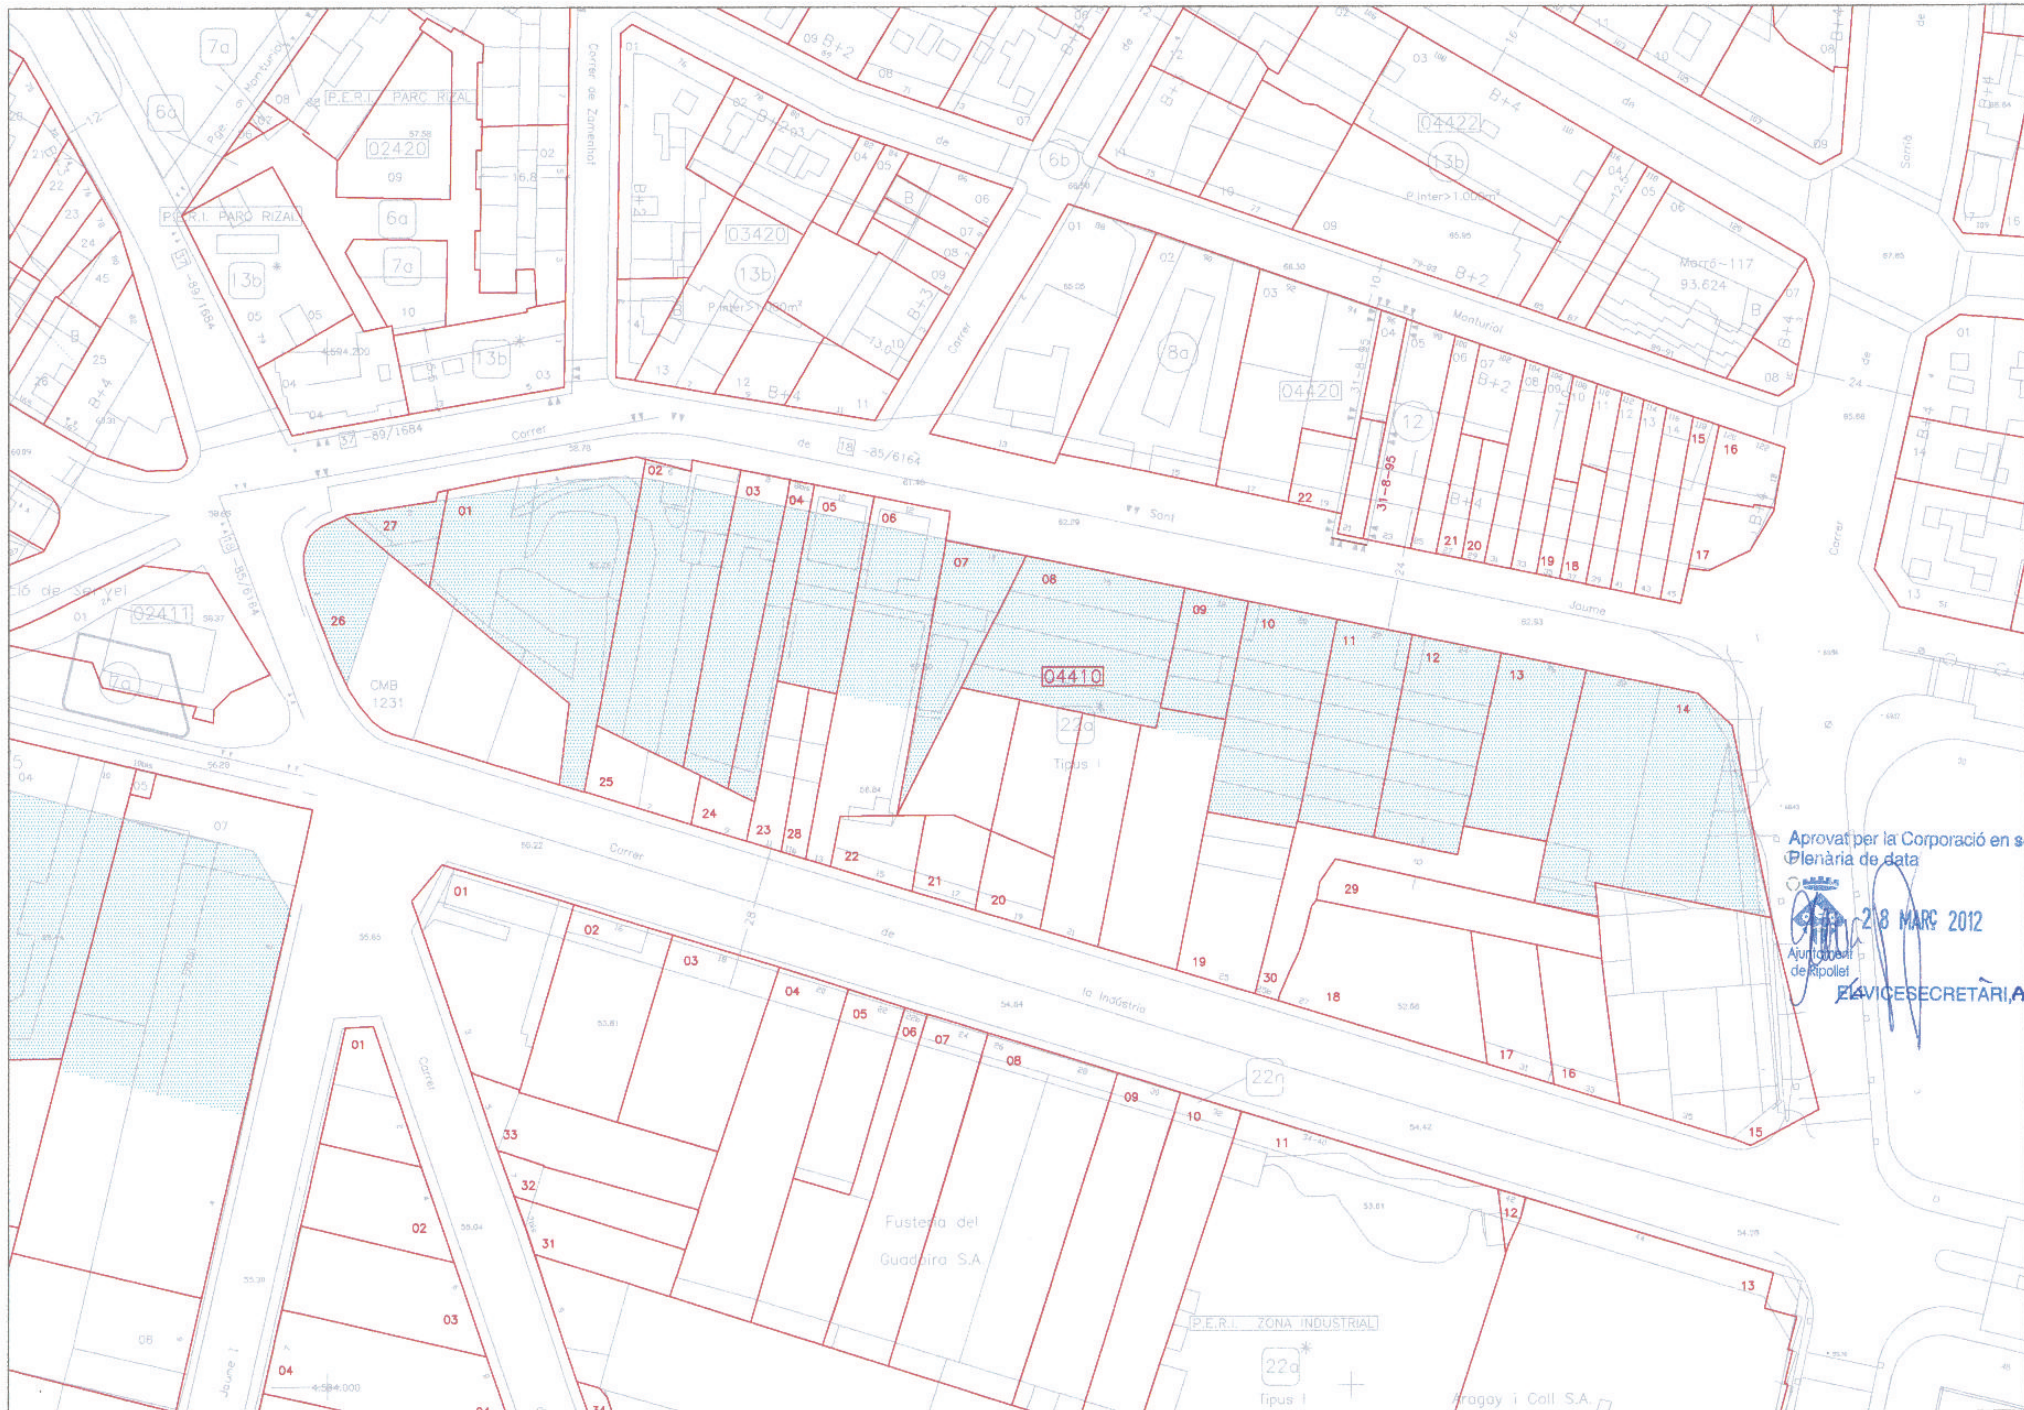

Aprovat per la Corporació en sessió
Plenària de data


28 MARÇ 2012
Ajuntament de Ripoll
EL VICESECRETARI



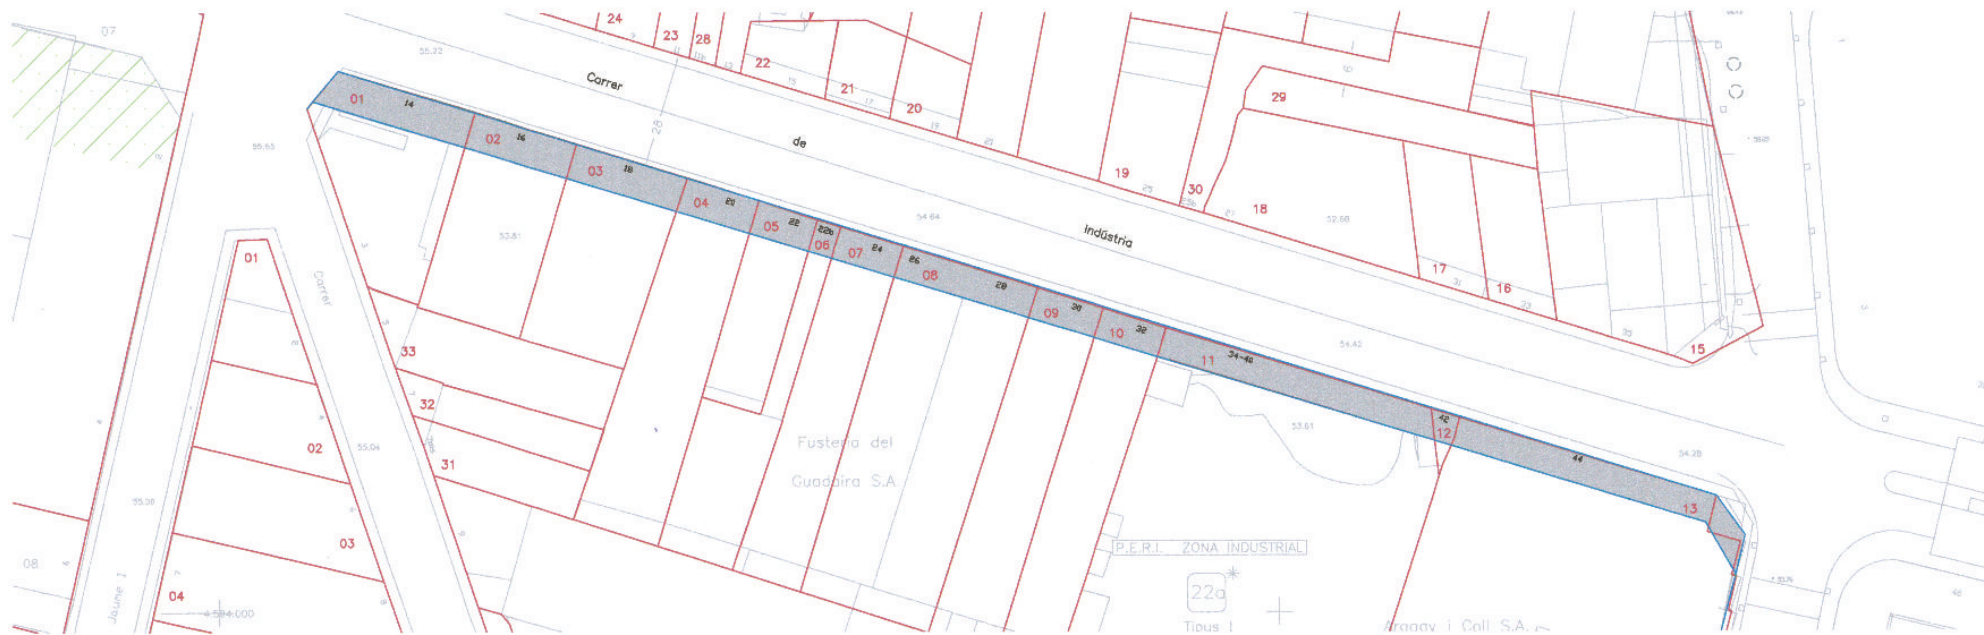


FINQUES AMB CÀRREGUES URBANÍSTIQUES (CARRER INDÚSTRIA)

Finca	Qualificació urbanística actual	Qualificació urbanística	Superfície afectació (m ²)	Valor unitari repercusió €/m ²	Import repercusió €
Carrer Segre, 1	5	22a/1/R	373,84	120,00	44.860,80
Carrer Segre, 2	5	22a/1/R	13,37	120,00	1.604,40
Avda. riu Ripoll, 73	5	22a/1/R	106,22	120,00	12.746,40
Carrer indústria, 14	17-5	22a-n/R	196,64	50,00	9.832,00
Carrer indústria, 16	17-5	22a-n/R	137,25	50,00	6.862,50
Carrer indústria, 18	17-5	22a-n/R	144,77	50,00	7.238,50
Carrer indústria, 20	17-5	22a-n/R	86,88	50,00	4.344,00
Carrer indústria, 22	17-5	22a-n/R	72,22	50,00	3.611,00
Carrer indústria, 22b	17-5	22a-n/R	26,4	50,00	1.320,00
Carrer indústria, 24	17-5	22a-n/R	75,07	50,00	3.753,50
Carrer indústria, 26-28	17-5	22a-n/R	154,16	50,00	7.708,00
Carrer indústria, 30	17-5	22a-n/R	73,23	50,00	3.661,50
Carrer indústria, 32	17-5	22a-n/R	77,38	50,00	3.869,00
Carrer indústria, 34-40	17-5	22a-n/R	318,84	50,00	15.942,00
Carrer indústria, 42	17-5	22a-n/R	34,65	50,00	1.732,50
Carrer indústria, 44	17-5	22a-n/R	338,25	50,00	16.912,50

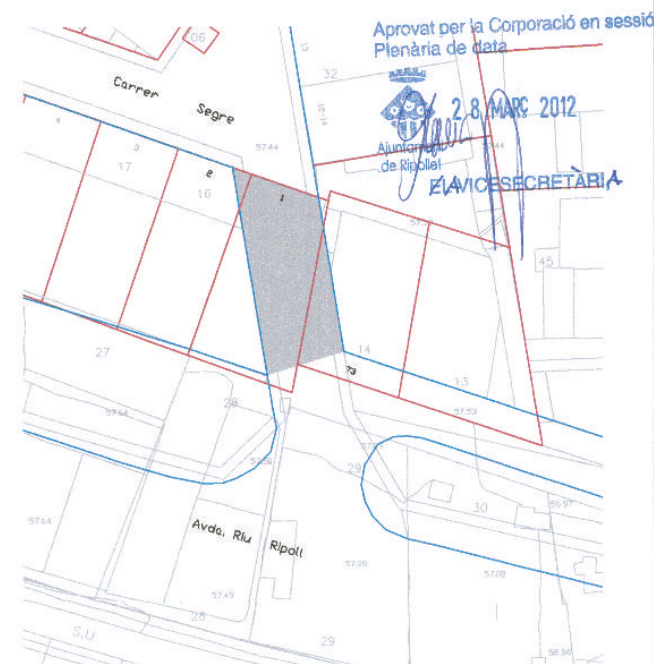

FINQUES AMB CÀRREGUES URBANÍSTIQUES (CARRER SEGRE I AVDA. RIU RIPOLL)



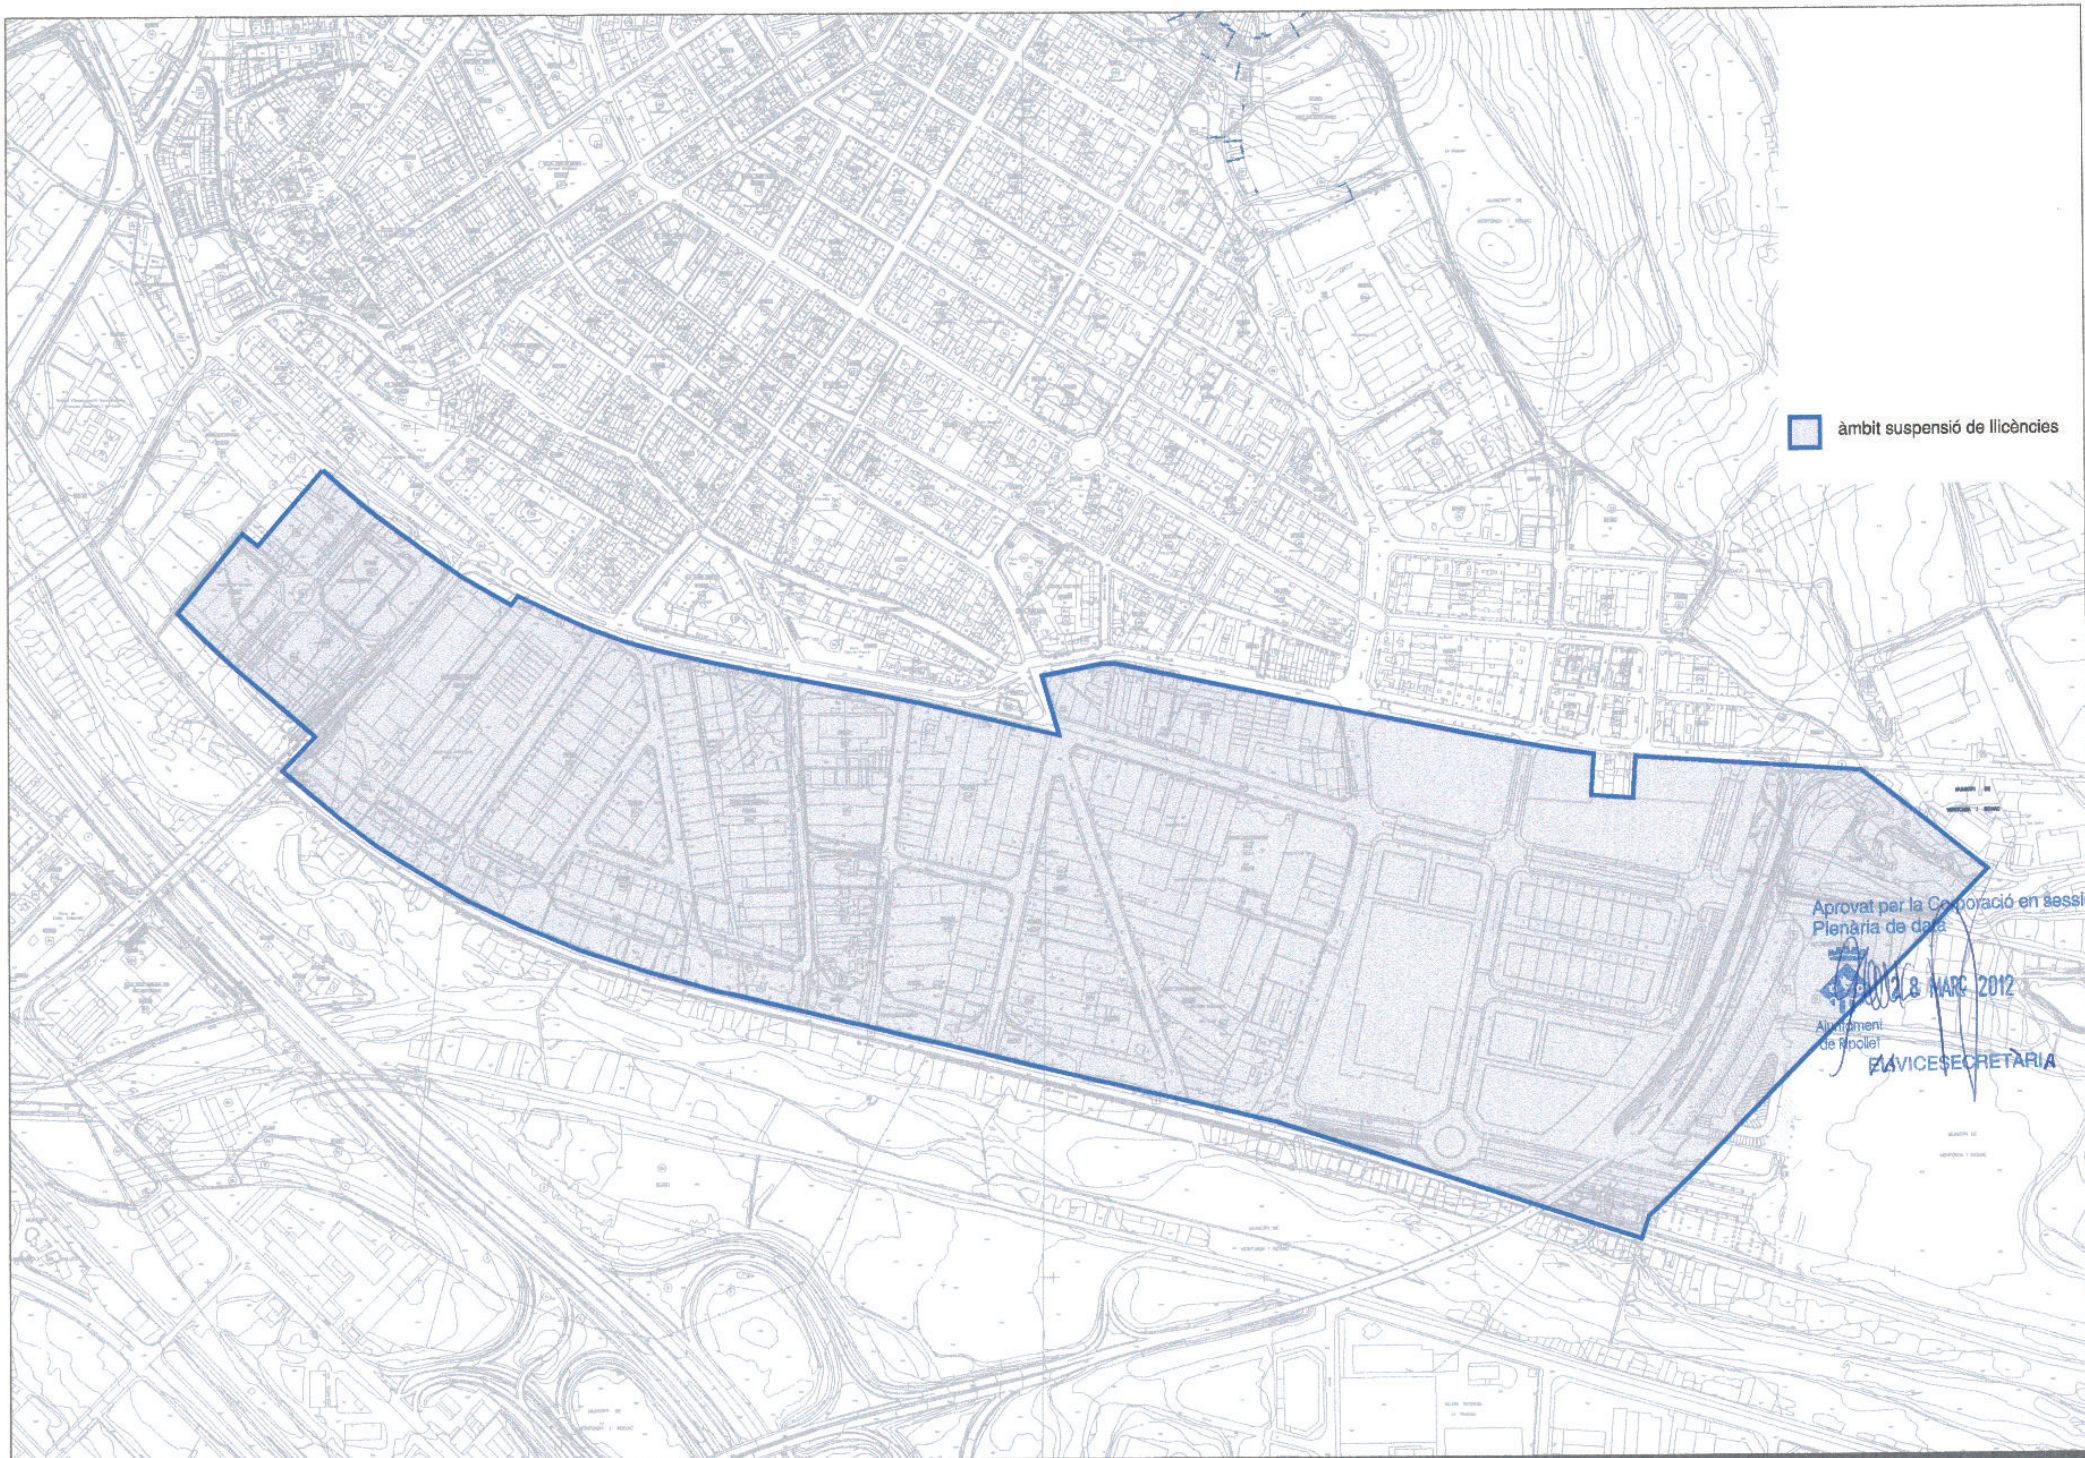

Ajuntament de Ripoll
Serveis Tècnics

ESCALA:
1:5000

PLANOL

ÀMBIT DE SUSPENSIÓ DE LICÈNCIES



L'ARQUITECTE MUNICIPAL

[Signature]

MODIFICACIÓ DEL PLA GENERAL METROPOLITÀ EN LA ZONA INDUSTRIAL DEL MARGE
ESQUERRE DEL RIU RIPOLL

DATA:
MARÇ 2012

8