

ANNEX I : JUSTIFICACIÓ DE PREUS

1	2	
---	---	---	---	---	---	---	---	---	----	----	-----	-----	------	------	

NÚM CODI	UT	DESCRIPCIO	TOTAL
----------	----	------------	-------

2.8 U48120 UT BANDEROLA VERMELLA PER A SENYALITZACIO MANUAL.

6,000 %	Sense descomposició	Costos indirectes	4,21
			0,25
			4,46
Preu Total arrodonit per UT			

Son QUATRE EUROS AMB QUARANTA-SIS CÈNTIMS per UT

2.9 U48122 UT PASSARELLA DE SEGRESTAT PER A CREUAMENT DE RASES

6,000 %	Sense descomposició	Costos indirectes	93,51
			5,61
			99,12
Preu Total arrodonit per UT			

Son NORANTA-NOU EUROS AMB DOTZE CÈNTIMS per UT

2.10 U48032 ML LLOGUER DE TANCA METÀL·LICA AUTÒNOMA AMB PEUS DE FORMIGÓ, TIPUS RIVISA O SIMILAR, AMB SARJA DE PROTECCIÓ OPACA (LES UNITATS SÓN ML/MES)

6,000 %	Sense descomposició	Costos indirectes	1,02
			0,06
			1,08
Preu Total arrodonit per ML			

Son U EURO AMB VUIT CÈNTIMS per ML

2.11 V48001 ML COL·LOCACIÓ, MOVIMENTS I RETIRADA DE TANCA METÀL·LICA AUTÒNOMA AMB PEUS DE FORMIGÓ.

6,000 %	Sense descomposició	Costos indirectes	2,39
			0,14
			2,53
Preu Total arrodonit per ML			

Son DOS EUROS AMB CINQUANTA-TRES CÈNTIMS per ML

NÚM CODI	UT	DESCRIPCIO	TOTAL
----------	----	------------	-------

3.1 U48201 U 3 EXTINCIÓ D'INCENDIS

6,000 %	Sense descomposició	Costos indirectes	56,83
			3,41
			60,24
Preu Total arrodonit per U			

Son SEIXANTA EUROS AMB VINT-I-QUATRE CÈNTIMS per U

NÚM CODI	UT	DESCRIPCIÓ
----------	----	------------

TOTAL

4 PROTECCIÓ D'INSTAL·LACIÓ ELÈCTRICA

4.1 U48301	UT	INSTAL·LACIÓ DE POSTA A TERRA COMPOSTA PER CABLE DE COURE ELECTROSOLDAT I CONNECTAT A TERRA EN RAILS DE GRUES-TORRE, QUADRES ELECTRICS, ETC.
------------	----	--

157,90	Sense descomposició	6,000 %	Costos Indirectes	9,47
167,37	Preu Total arrodonit per UT			

Son CENT SEIXANTA-SET EUROS AMB TRENTA-SET CÈNTIMS per UT

4.2 U48302	UT	INTERRUPTOR DIFERENCIAL DE SENSIBILITAT MITJA, (300 mA), INCLOSA LA INSTAL·LACIÓ.
------------	----	---

110,30	Sense descomposició	6,000 %	Costos Indirectes	6,62
116,92	Preu Total arrodonit per UT			

Son CENT SETZE EUROS AMB NORANTA-DOS CÈNTIMS per UT

4.3 U48303	UT	INTERRUPTOR DIFERENCIAL DE SENSIBILITAT ALTA, (30 mA), INCLOSA LA INSTAL·LACIÓ.
------------	----	---

126,32	Sense descomposició	6,000 %	Costos Indirectes	7,58
133,90	Preu Total arrodonit per UT			

Son CENT TRENTA-TRES EUROS AMB NORANTA CÈNTIMS per UT

NÚM CODI	UT	DESCRIPCIÓ
----------	----	------------

TOTAL

5 INSTAL·LACIÓ D'HIGIENE I BENESTAR

5.1 U48460	UT	ESCOMESA D'AIGUA I ENERGIA ELÈCTRICA PER A LES INSTAL·LACIONS D'HIGIENE I BENESTAR, TOTALMENT ACABADES I EN FUNCIONAMENT.
------------	----	---

170,21	Sense descomposició	6,000 %	Costos Indirectes	10,21
180,42	Preu Total arrodonit per UT			

Son CENT VUITANTA EUROS AMB QUARANTA-DOS CÈNTIMS per UT

5.2 U48411	UT	BANC DE FUSTA PER A 4 PERSONES.
------------	----	---------------------------------

20,84	Sense descomposició	6,000 %	Costos Indirectes	1,25
22,09	Preu Total arrodonit per UT			

Son VINT-I-DOS EUROS AMB NOU CÈNTIMS per UT

5.3 U48420	H	MA D'OBRA EMPRADA EN LA NETEJA I MANTENIMENT DE LES INSTAL·LACIONS DE PERSONAL. (ES CONSIDERA UNA HORA DIARIA DE MANOBRE MENTRES DURÍ L'OBRA).
------------	---	---

5,88	Sense descomposició	6,000 %	Costos Indirectes	0,35
6,23	Preu Total arrodonit per H			

Son SIS EUROS AMB VINT-I-TRES CÈNTIMS per H

5.4 U48451	Mes	LLOGUER DE BARRACA PER A MAGATZEM D'EINES, INCLOS TRASLLAT, INSTAL·LACIÓ I RETIRADA.
------------	-----	--

99,19	Sense descomposició	6,000 %	Costos Indirectes	5,95
105,14	Preu Total arrodonit per Mes			

Son CENT CINC EUROS AMB CATORZE CÈNTIMS per Mes

5.5 U48410	UT	GUIXETA METALLICA INDIVIDUAL AMB PANY I CLAU, COL·LOCADA.
------------	----	---

15,76	Sense descomposició	6,000 %	Costos Indirectes	0,95
16,71	Preu Total arrodonit per UT			

Son SETZE EUROS AMB SETANTA-U CÈNTIMS per UT

5.6 U48450	Mes	LLOGUER DE BARRACA COMPLETA PER A VESTIDORS, INCLOS SUBMINISTRAMENT, TRASLLAT I RETIRADA D'AIGUA FREDA I CALENTA
------------	-----	--

99,19	Sense descomposició	6,000 %	Costos Indirectes	5,95
105,14	Preu Total arrodonit per Mes			

Son CENT CINC EUROS AMB CATORZE CÈNTIMS per Mes

5.7 U48408	UT	RECEPTACLE PER A RECOLLIDA D'ESCOMBRARIES.
------------	----	--

23,68	Sense descomposició	6,000 %	Costos Indirectes	1,42
25,10	Preu Total arrodonit per UT			

Son VINT-I-CINC EUROS AMB DEU CÈNTIMS per UT

NÚM CODI	UT	DESCRIPCIÓ
TOTAL		

5.8 U48453	Mes	LLOGUER DE BARRACA PER A MENJADOR
Son SEIXANTA EUROS AMB ONZE CÈNTIMS per Mes		
Preu Total arrodonit per Mes		
56,71	6,000 %	Sense descomposició
3,40		Costos indirectes
60,11		

NÚM CODI	UT	DESCRIPCIÓ
TOTAL		

6 MEDECINA PREVENTIVA I PRIMERS AUXILIS	UT	FARMACIOLA COL·LOCADA EN OBRA.
Son QUARANTA-U EUROS AMB VUITANTA-TRES CÈNTIMS per UT		
Preu Total arrodonit per UT		
39,46	6,000 %	Sense descomposició
2,37		Costos indirectes
41,83		

6.2 U48503	UT	RECONEXIMENT MEDIC OBLIGATORI.
Son VINT-I-CINC EUROS AMB DEU CÈNTIMS per UT		
Preu Total arrodonit per UT		
23,68	6,000 %	Sense descomposició
1,42		Costos indirectes
25,10		

6.3 U48502	UT	REPOSICIÓ DEL MATERIAL SANITARI MENTRE DURI L'OBRA
Son VUITANTA-SET EUROS AMB SETANTA-CINC CÈNTIMS per UT		
Preu Total arrodonit per UT		
82,78	6,000 %	Sense descomposició
4,97		Costos indirectes
87,75		

NÚM CODI	UT	DESCRIPCIÓ
----------	----	------------

TOTAL

7 FORMACIÓ I REUNIONS D'OBLIGAT COMPLIMENT

7.1 U48601

REUNIO MENSUAL DEL COMITE DE SEGURETAT I HIGIENE EN EL TREBALL NOMÉS EN EL CAS DE QUE EL CONVENI COL·LECTIU PROVINCIAL AIXI HO DISPOSI PEL NOMBRE DE TREBALLADORS D'AQUESTA OBRA.

6,000 %	Sense descomposició	Costos indirectes	78,93	4,74	78,93
---------	---------------------	-------------------	-------	------	-------

Preu Total arrodonit per U 83,67

Son VUITANTA-TRES EUROS AMB SEIXANTA-SET CÈNTIMS per U

7.2 U48602

H

FORMACIO EN SEGURETAT I HIGIENE EN EL TREBALL.


6,000 %	Sense descomposició	Costos indirectes	12,26	0,74	12,26
---------	---------------------	-------------------	-------	------	-------

Preu Total arrodonit per H 13,00

Son TRETZE EUROS per H

2.- PLÀNOLS


EQUIPOS DE PROTECCIÓN INDIVIDUAL (EPIs)

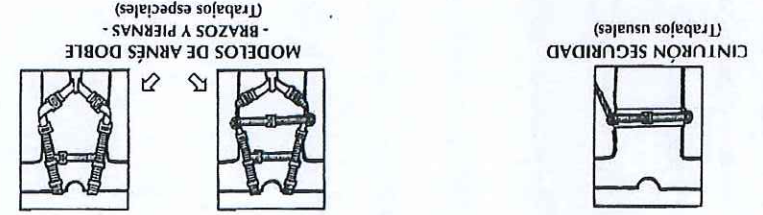


HAY MUCHOS ACCESORIOS. USE LOS MAS ADECUADOS Y CONVENIENTES

KYBLOCK	SOPORTE FIJAR	ANILLA FIJAR	CUERDA DE VIDA DE 2 M.	CUERDA CON FRENO DE SEGURIDAD DE 2 + 6 M.
CUERDA DE SEGURIDAD REGULABLE	ESLINGA ATAR METÁLICA	MOSQUETÓN CON SEGURO	GANCHO CON SEGURO	GANCHO GRANDE CON SEGURO

EQUIPOS DE PROTECCIÓN INDIVIDUAL (EPIs)

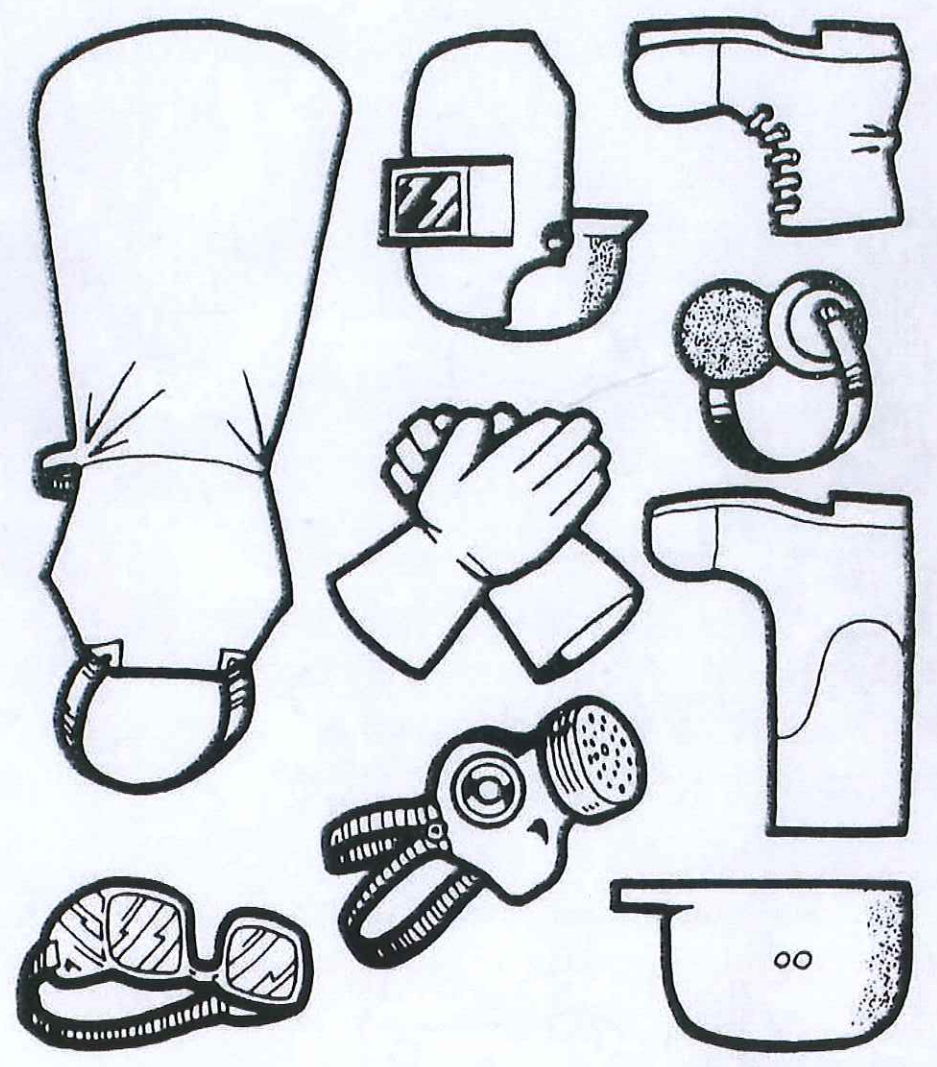


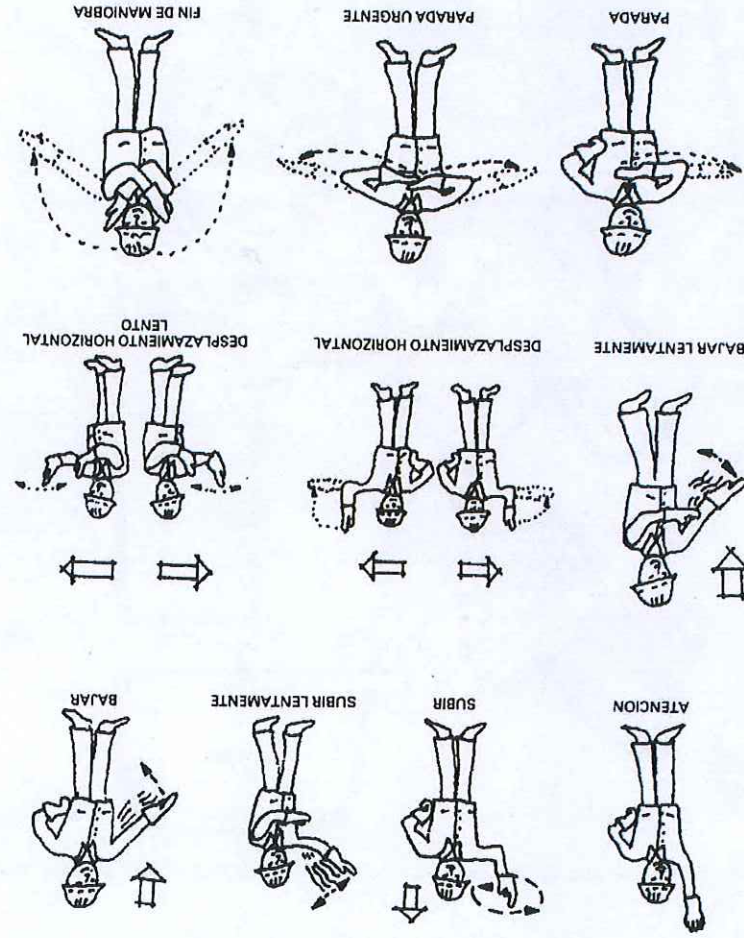



CÓDIGO DE SEÑALES DE MANIOBRA:



MOVIMIENTO DE CARGAS



Carga de trabajo en kg para cables con resistencia específica de 160 kg/mm ²	Carga de trabajo en kg para cables con resistencia específica de 160 kg/mm ²				Carga de trabajo en kg para cables con resistencia específica de 160 kg/mm ²
	12	14	16	18	
12	1.330	1.680	1.720	1.720	1.330
14	1.680	2.030	2.070	2.070	1.680
16	2.030	2.380	2.420	2.420	2.030
18	2.380	2.730	2.770	2.770	2.380
20	2.730	3.080	3.120	3.120	2.730
22	3.080	3.430	3.470	3.470	3.080
24	3.430	3.780	3.820	3.820	3.430
26	3.780	4.130	4.170	4.170	3.780
28	4.130	4.480	4.520	4.520	4.130
30	4.480	4.830	4.870	4.870	4.480
32	4.830	5.180	5.220	5.220	4.830
34	5.180	5.530	5.570	5.570	5.180
36	5.530	5.880	5.920	5.920	5.530
38	5.880	6.230	6.270	6.270	5.880
40	6.230	6.580	6.620	6.620	6.230


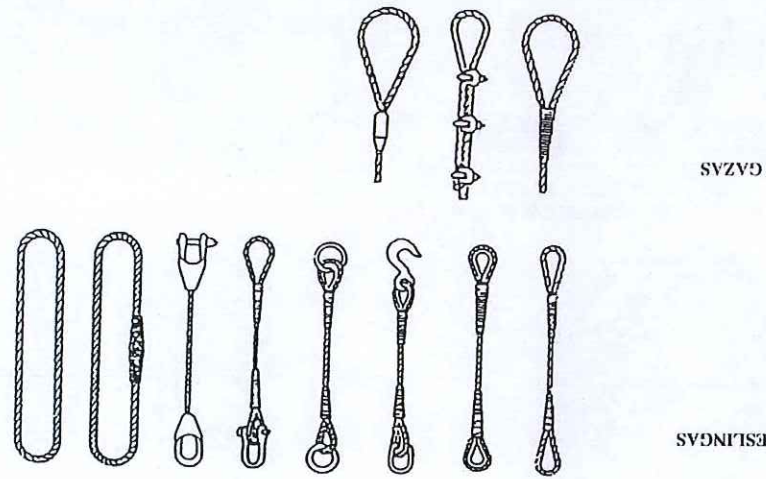




CABLES Y ESLINGAS

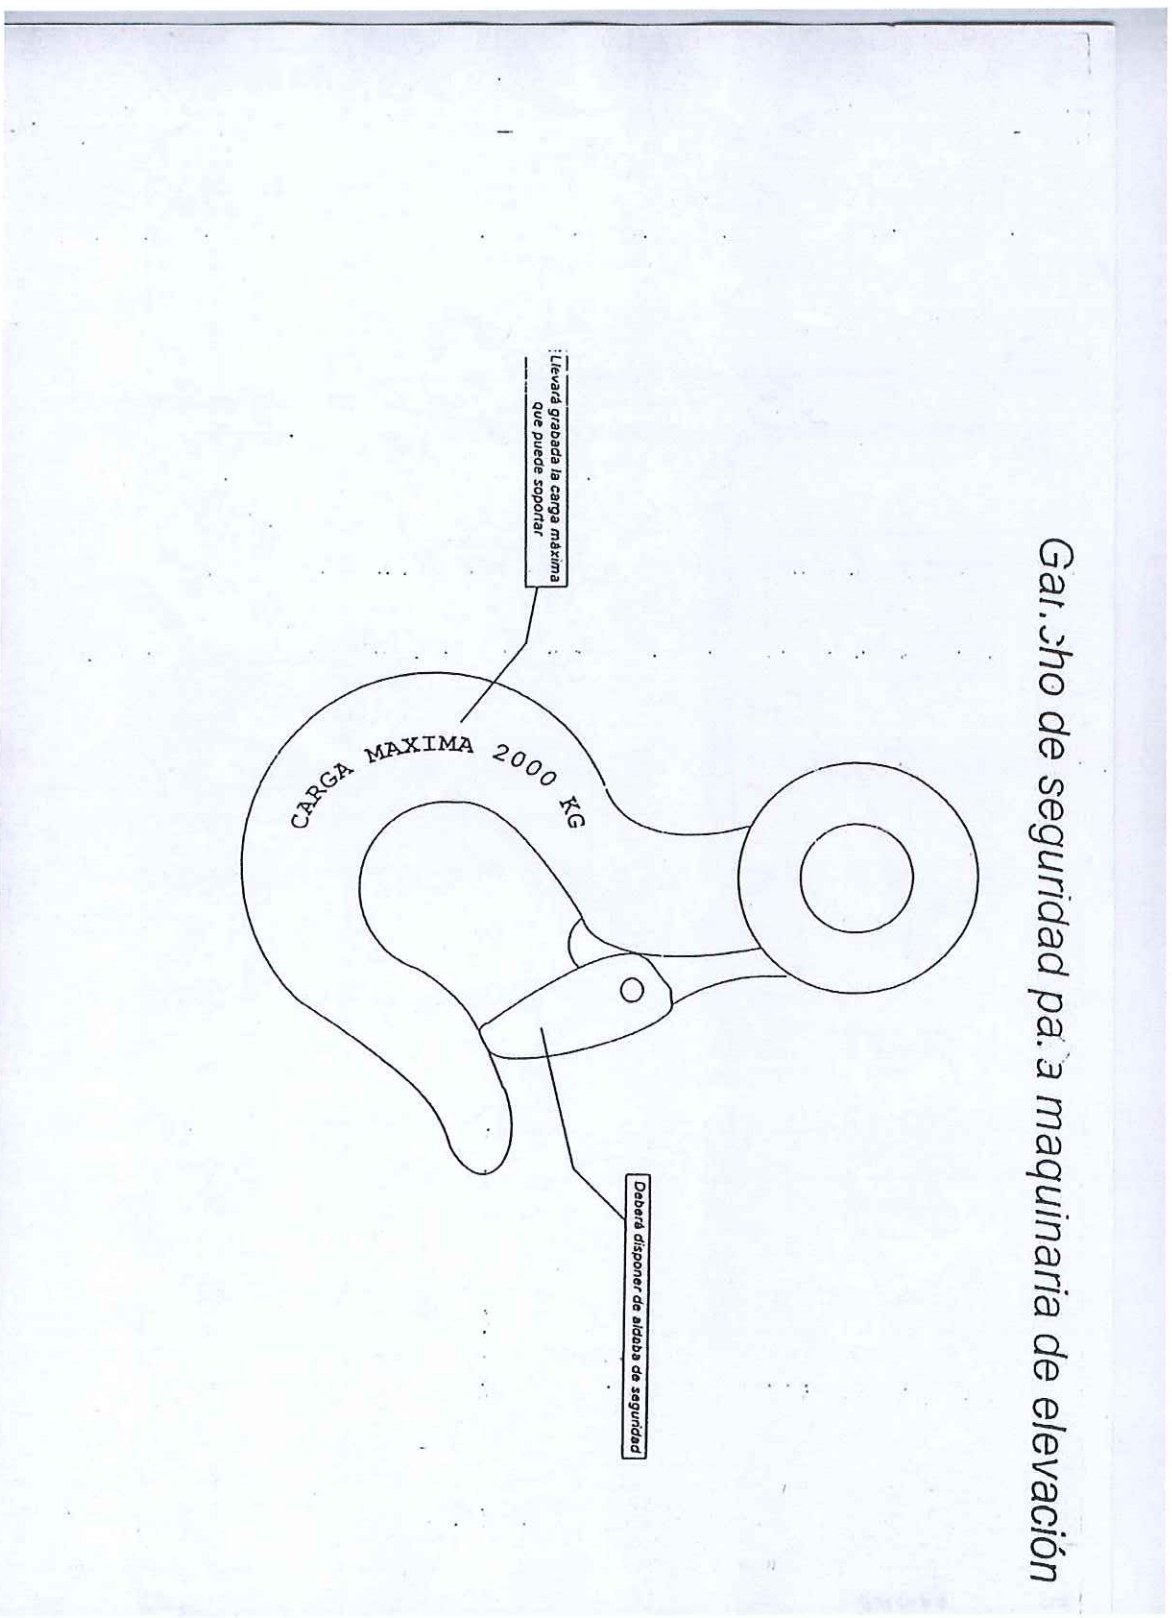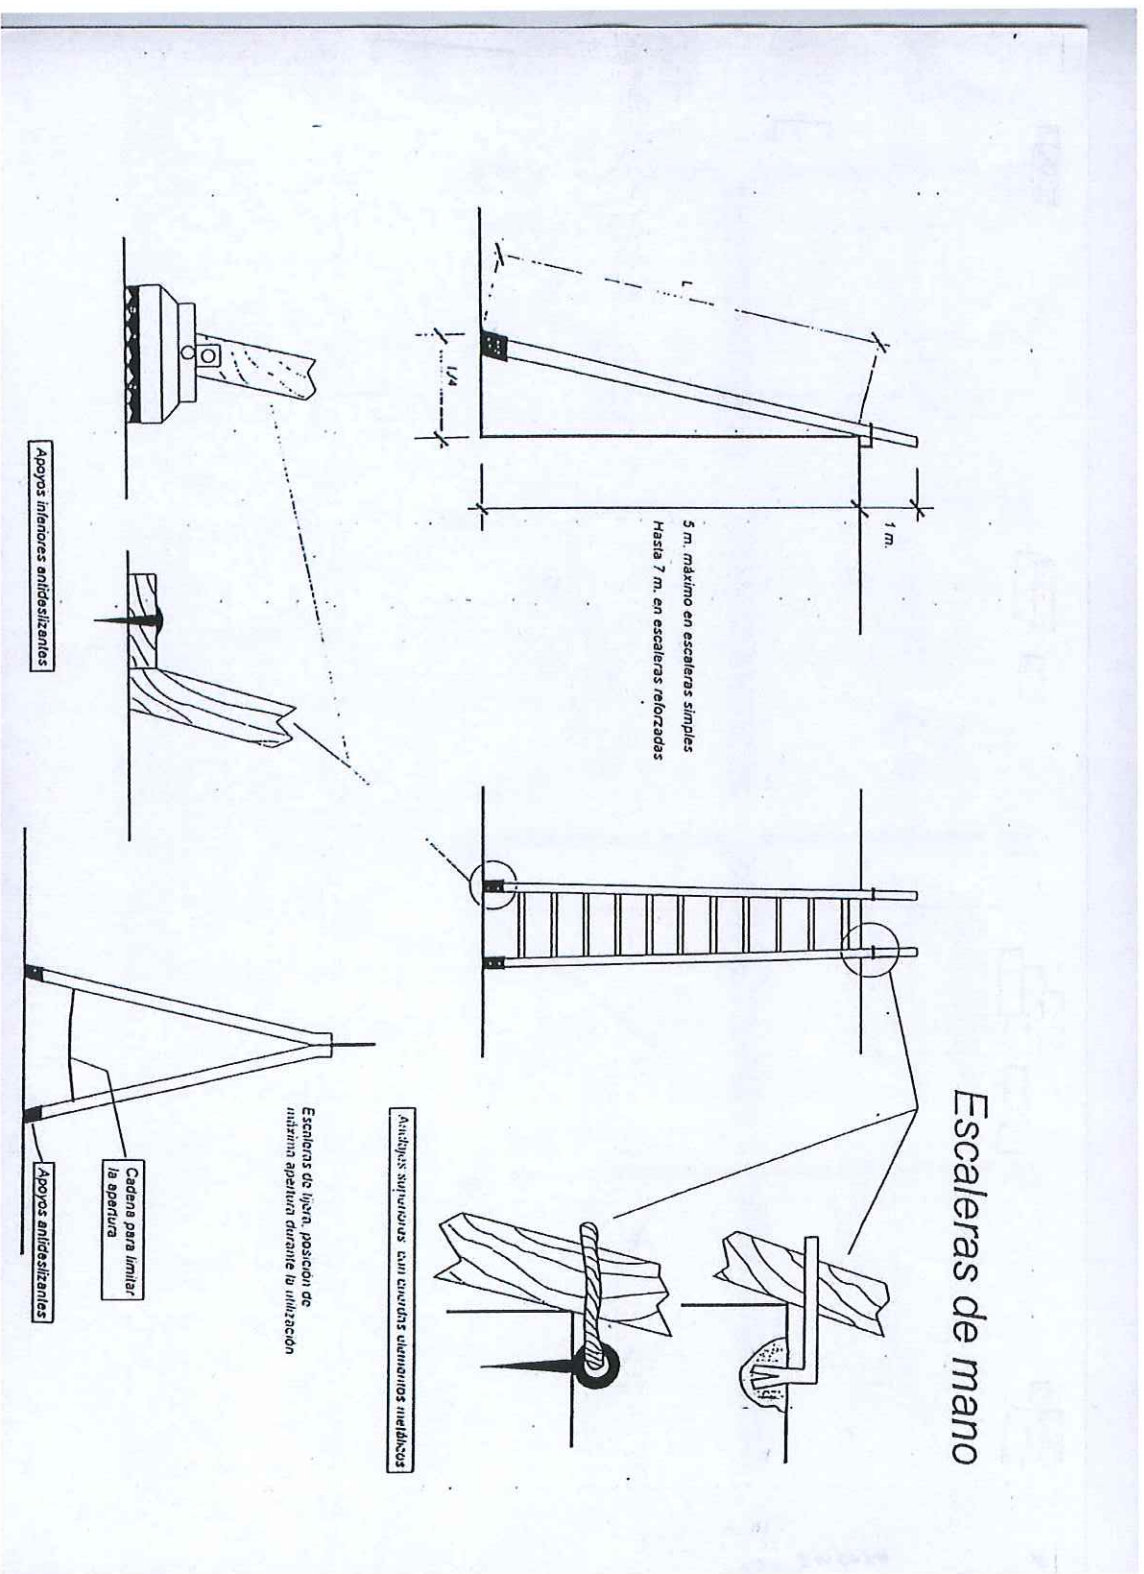

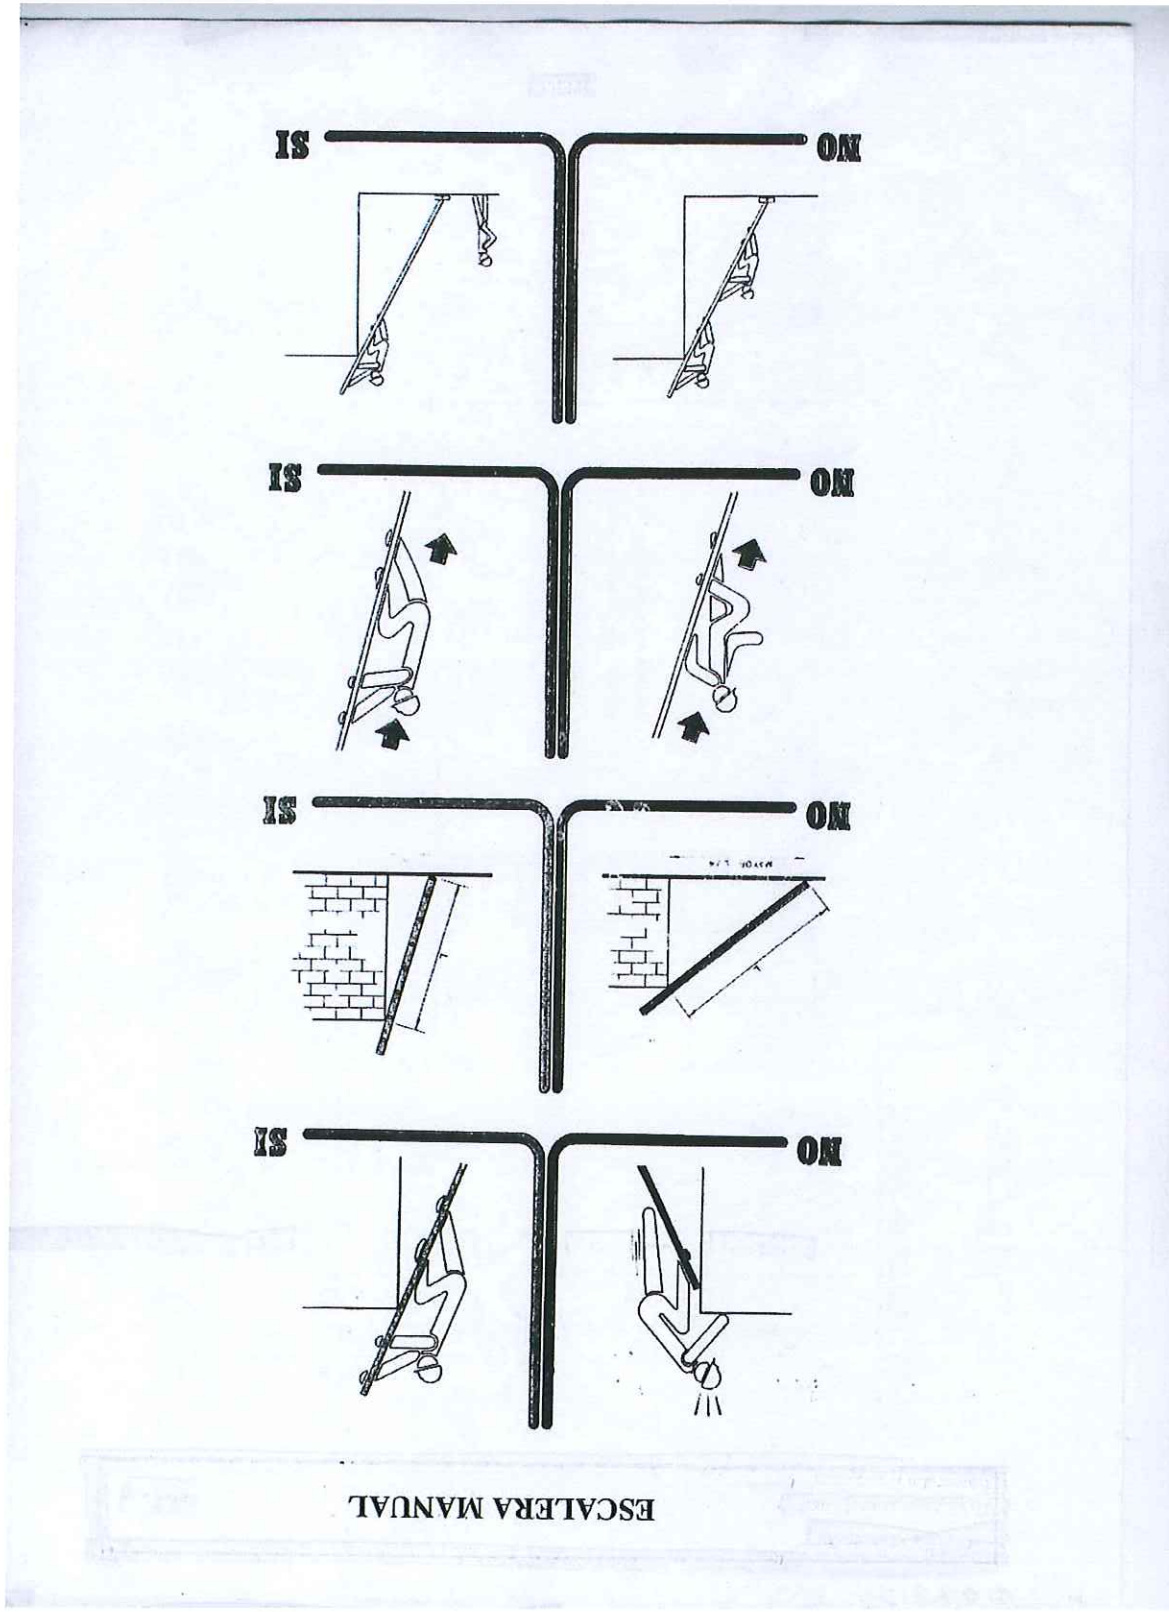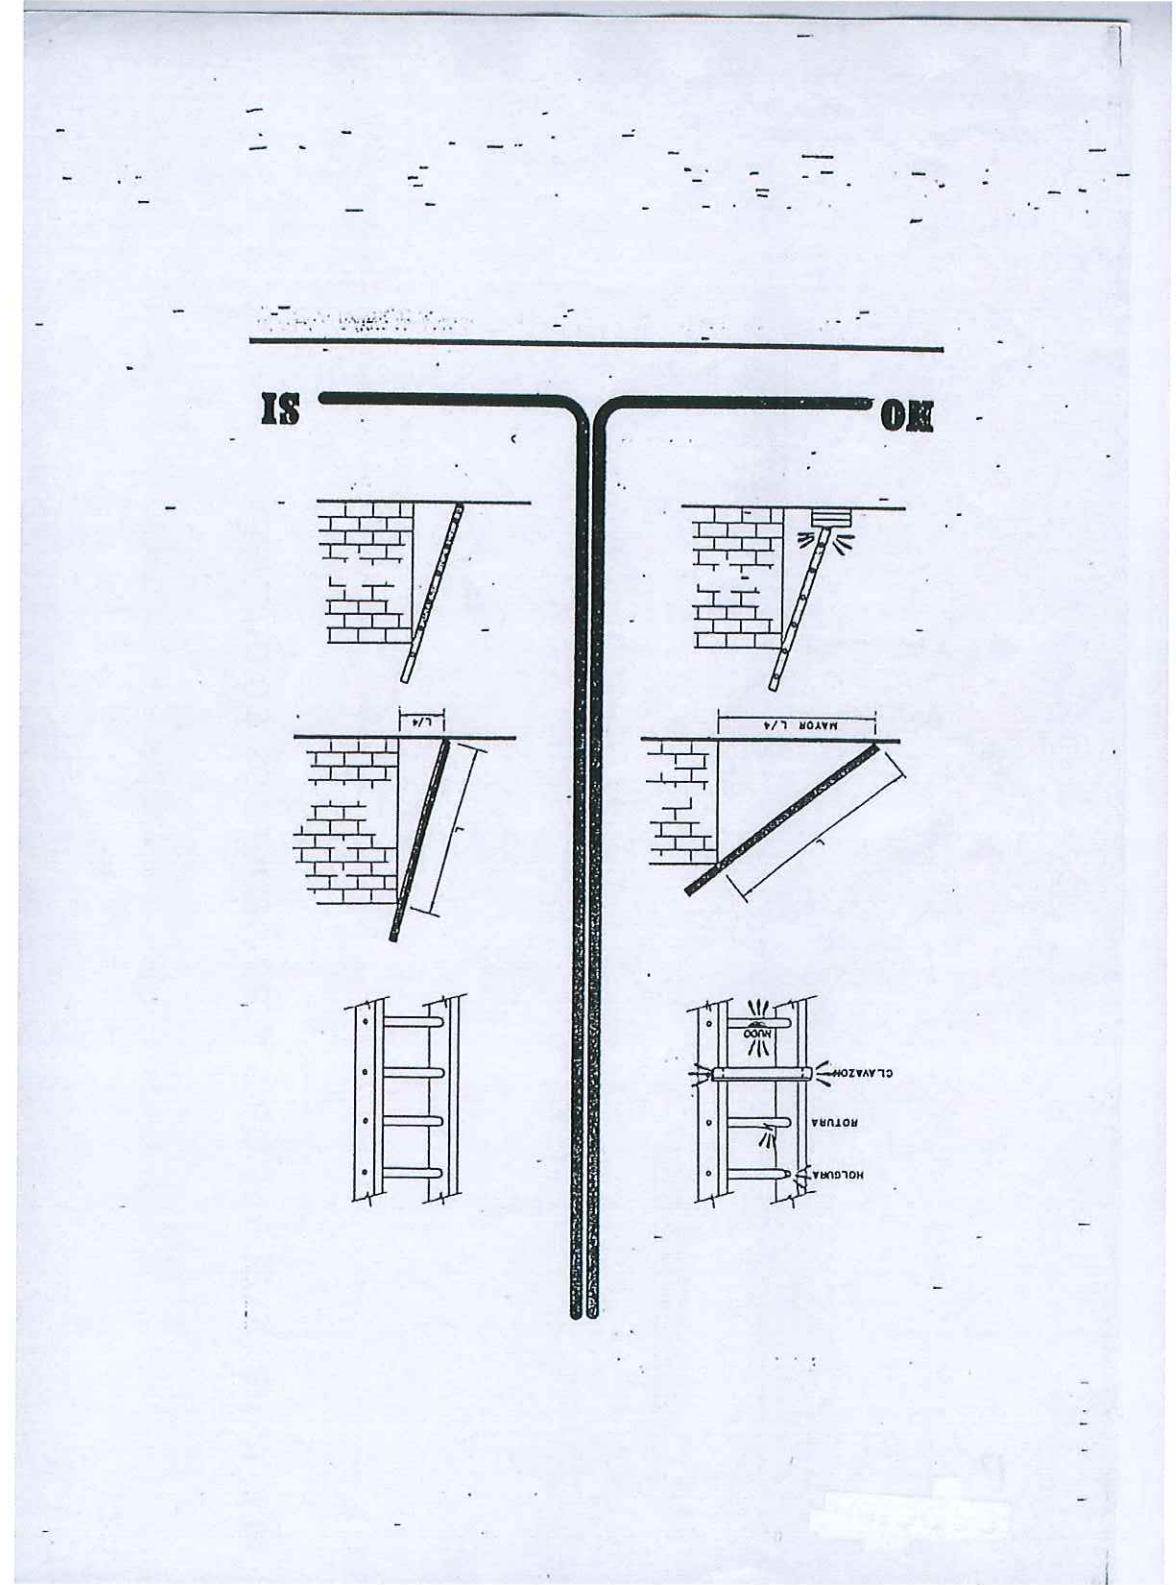

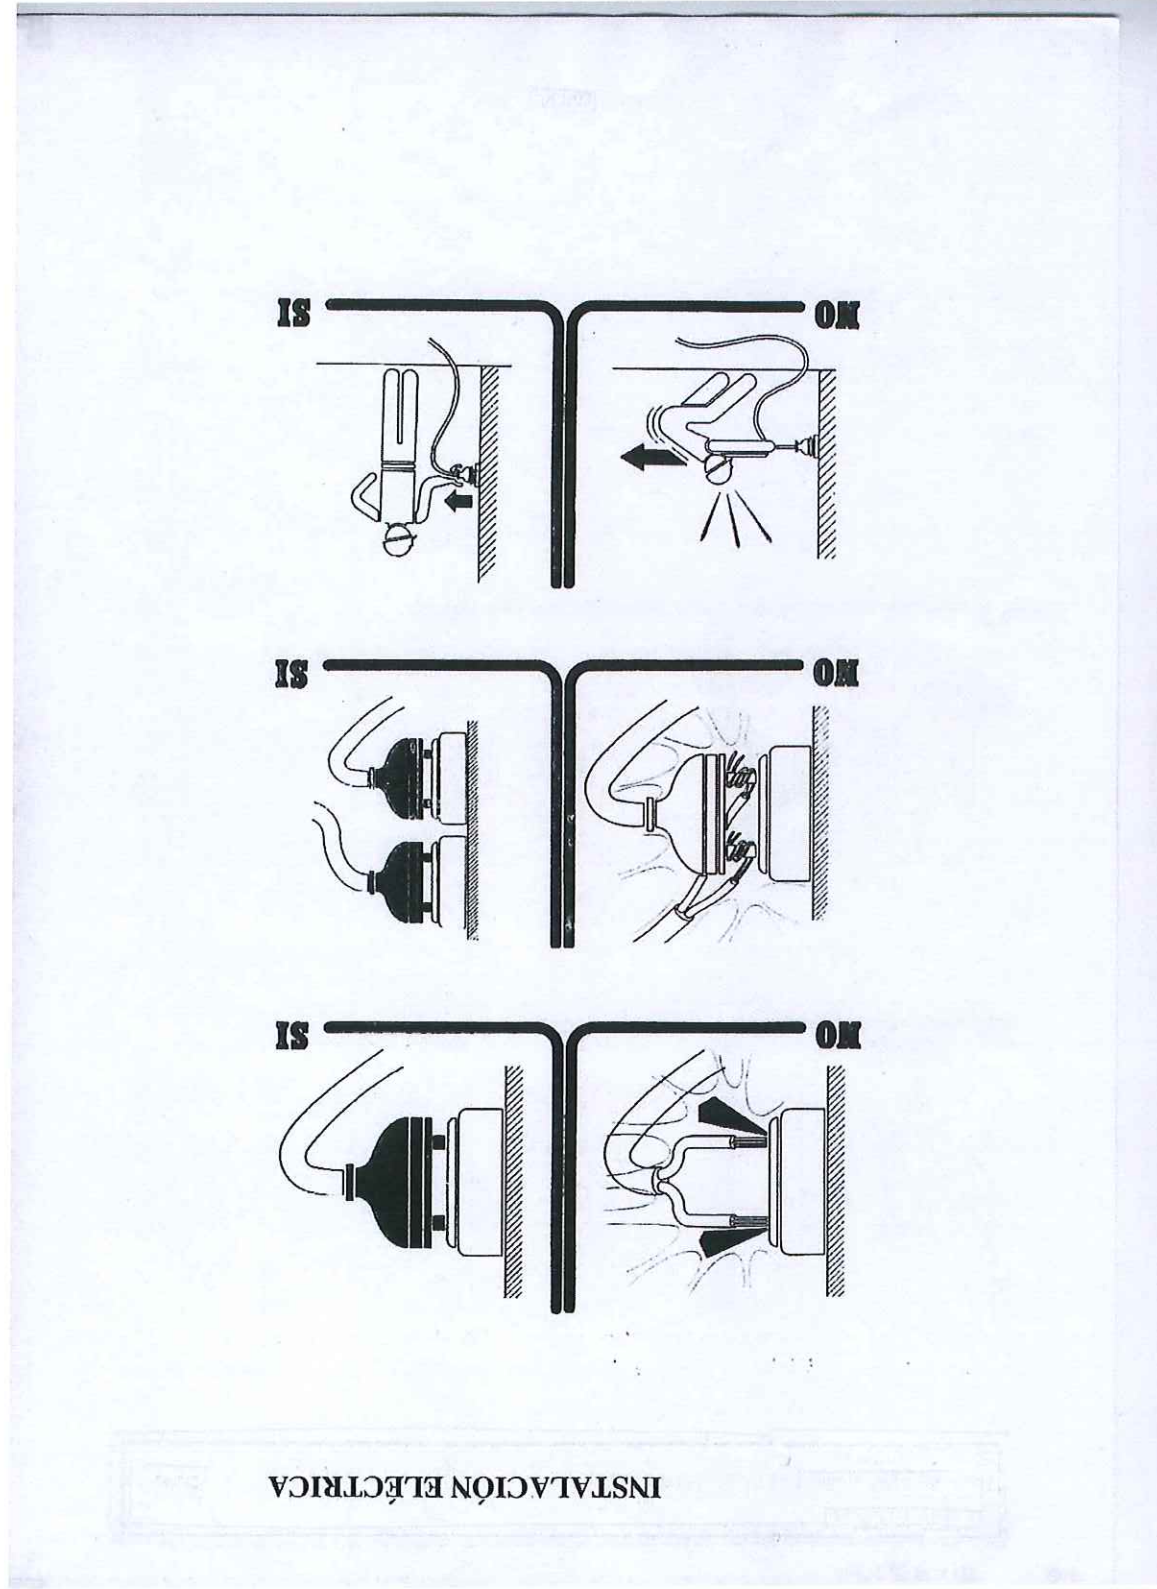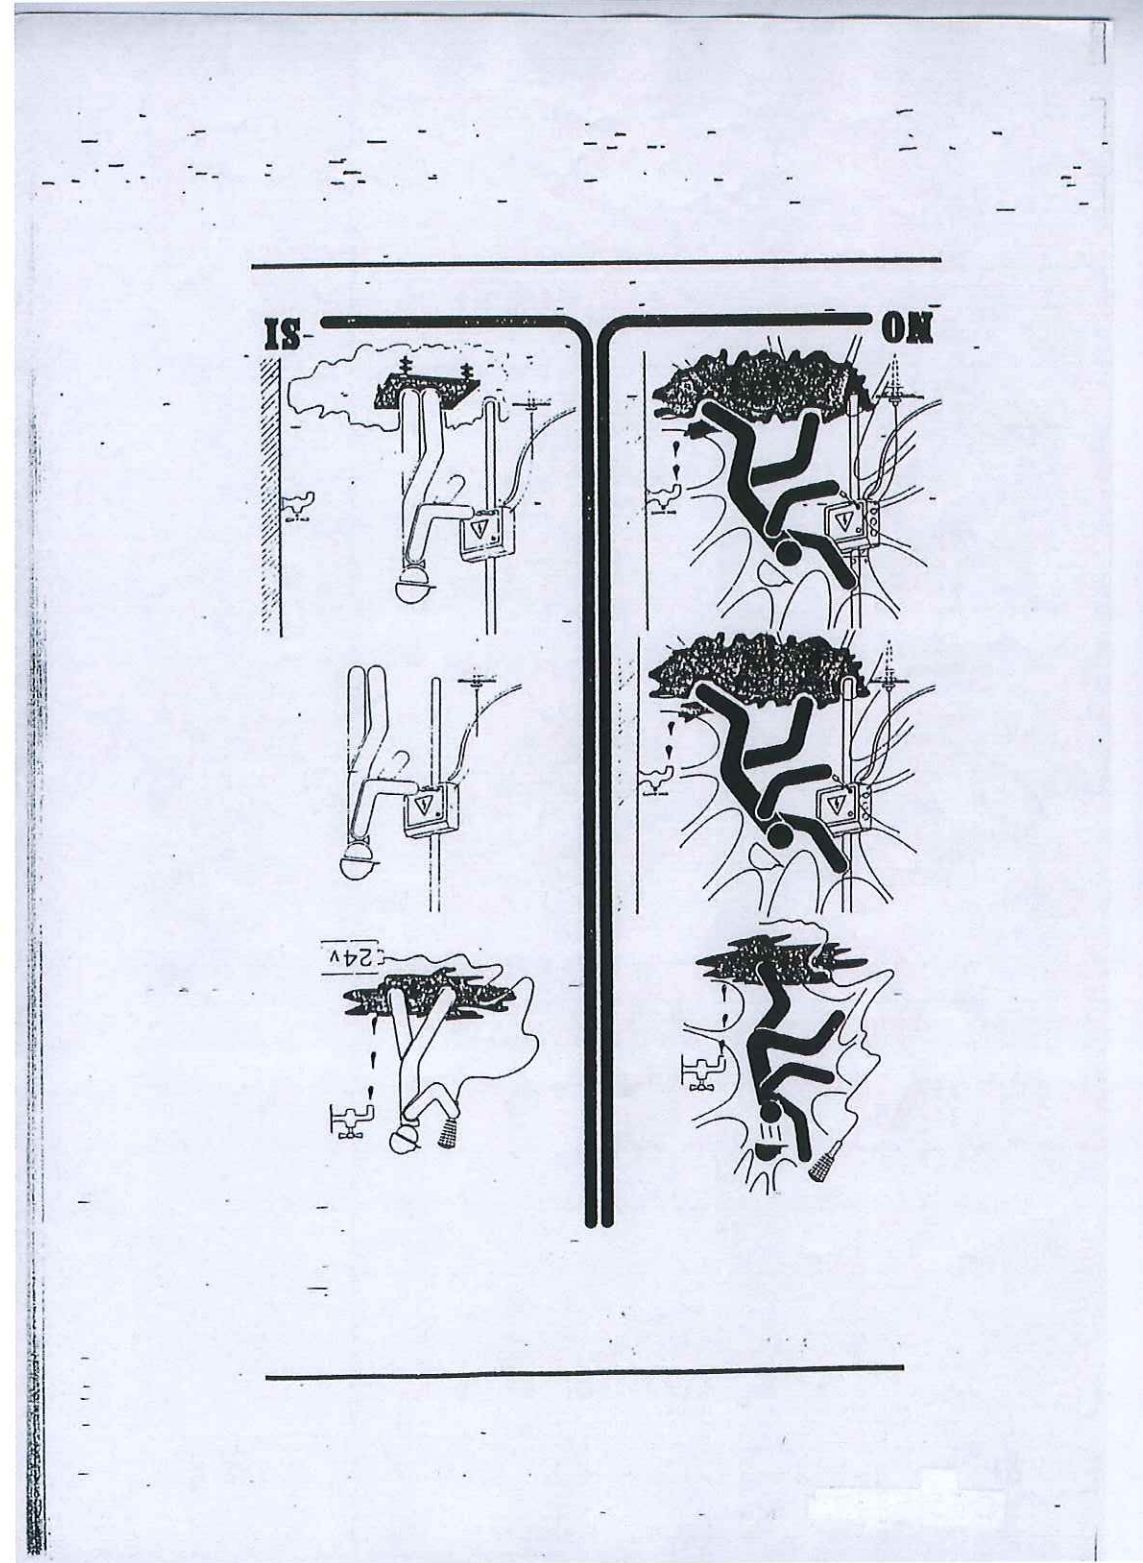


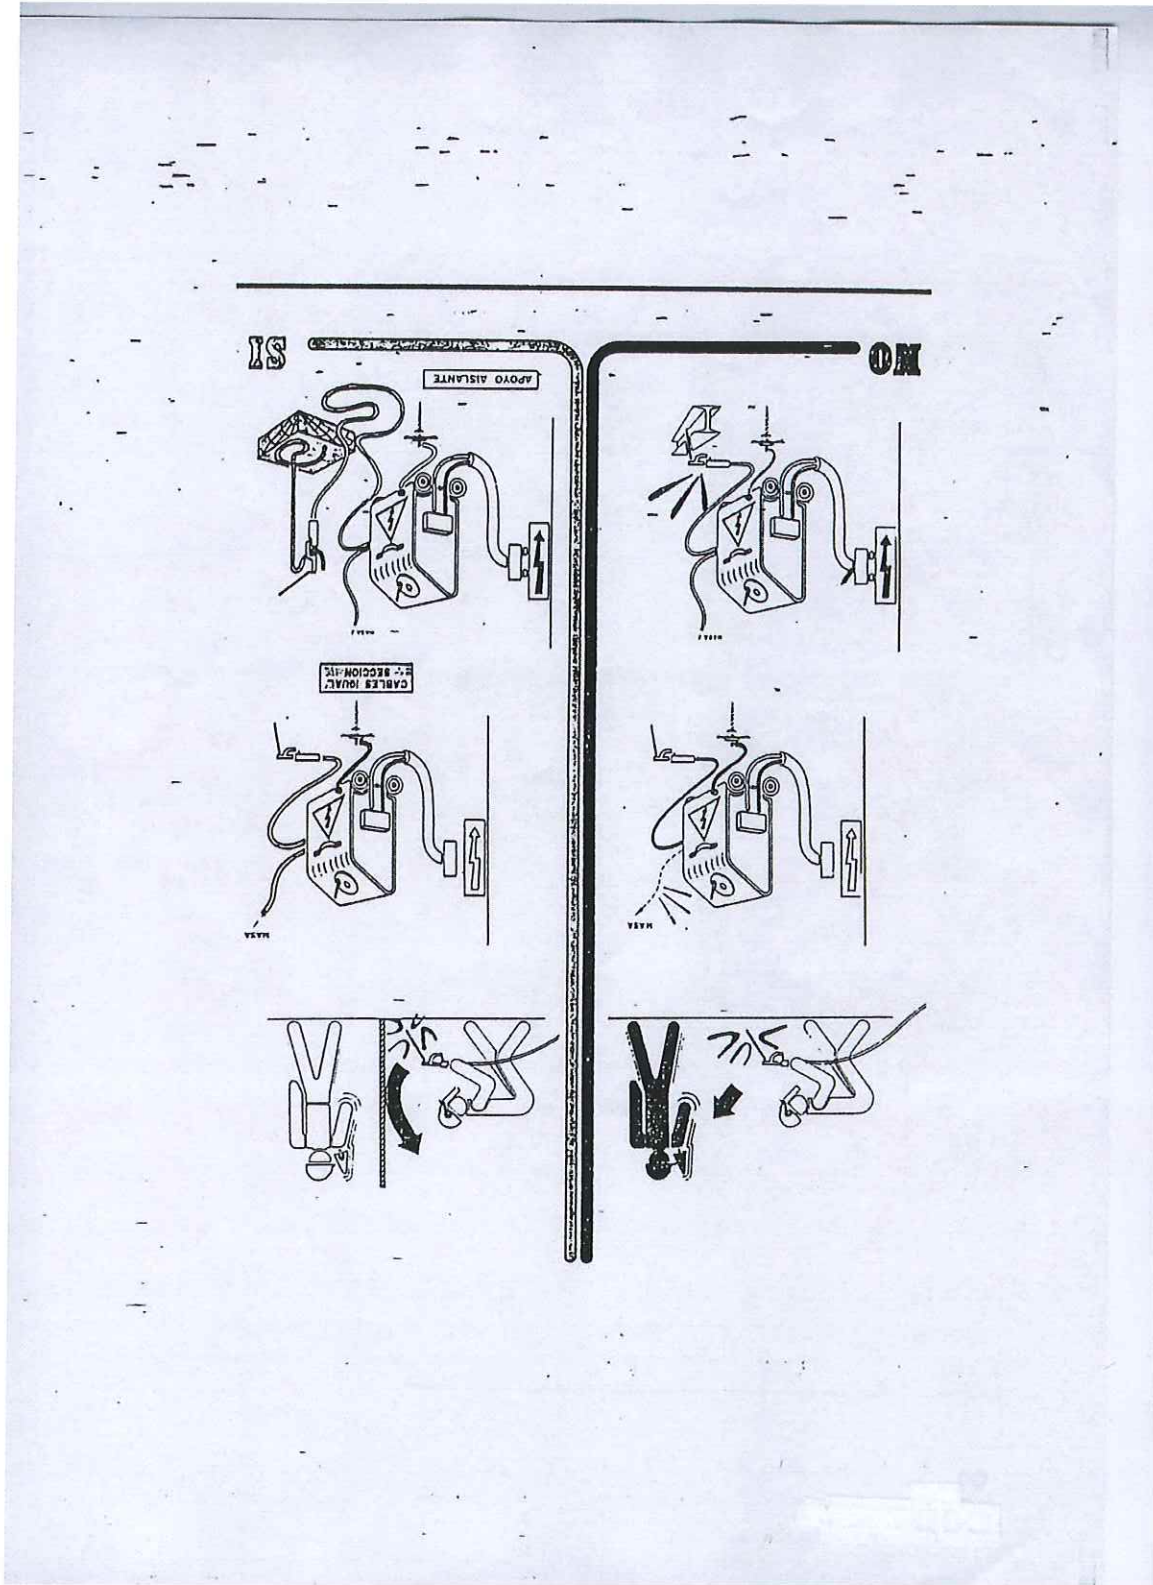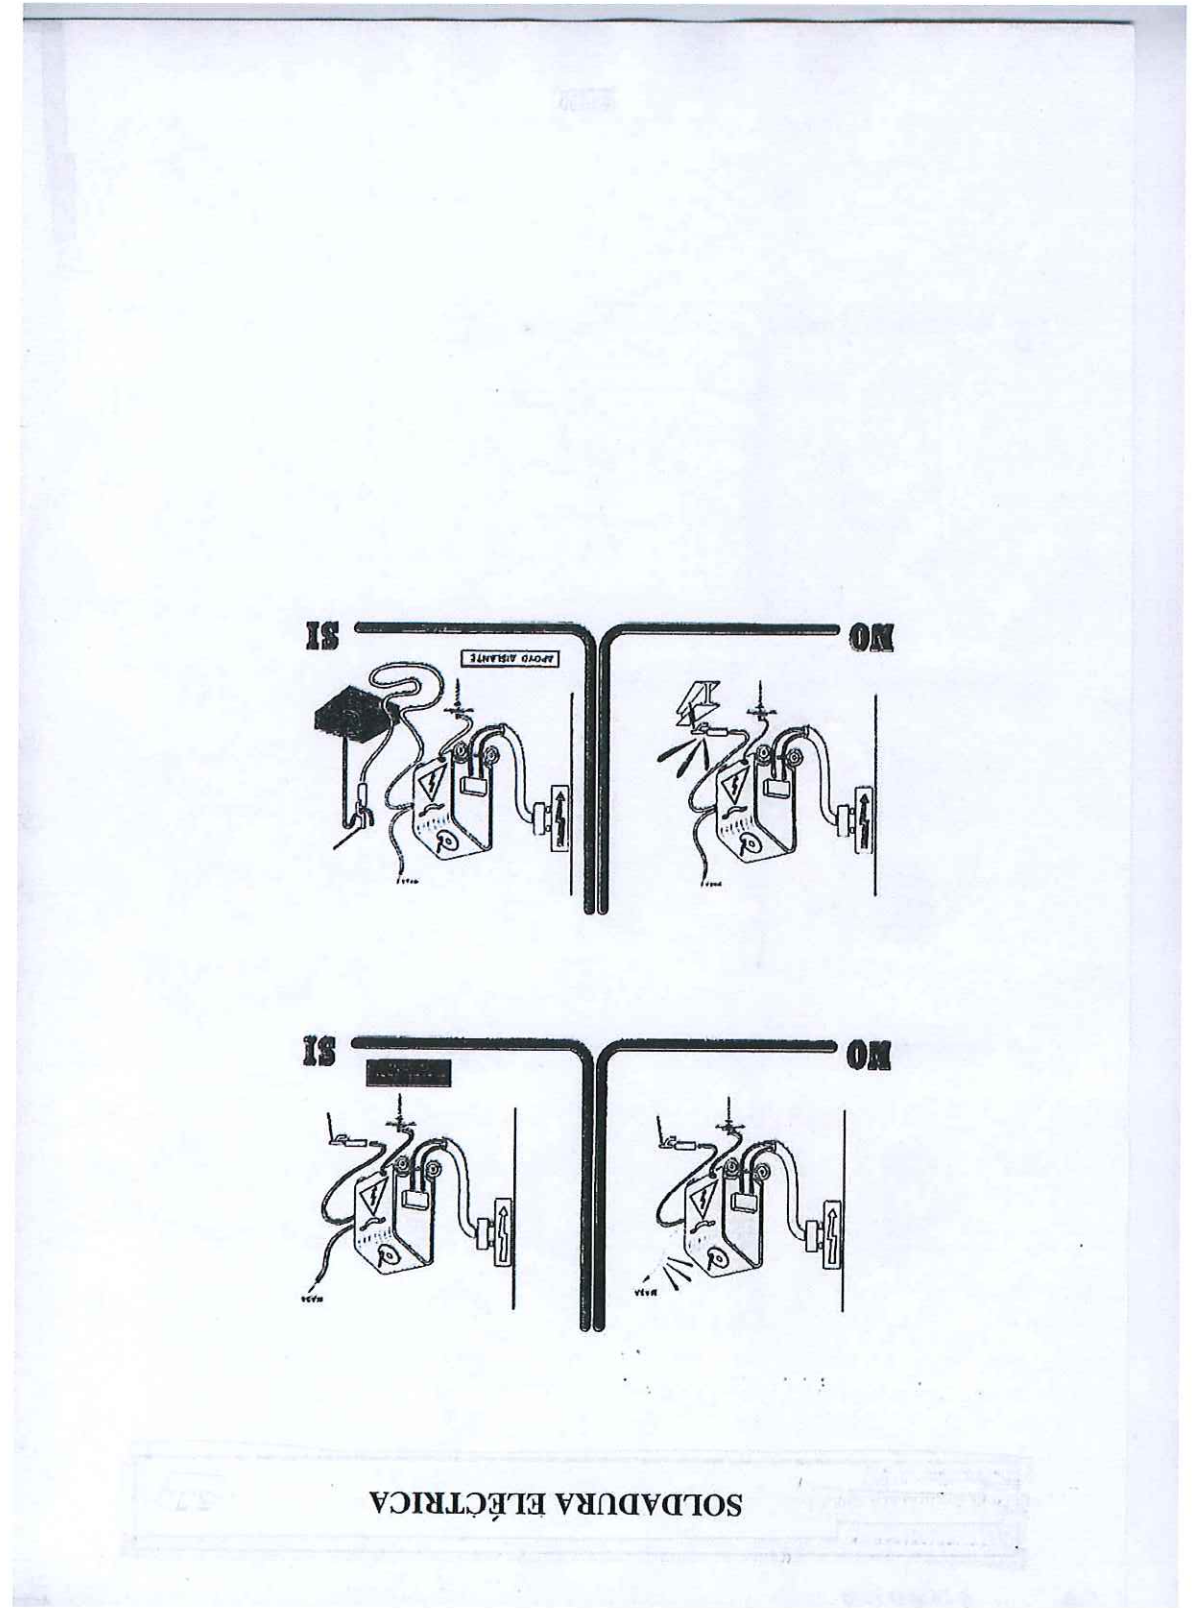

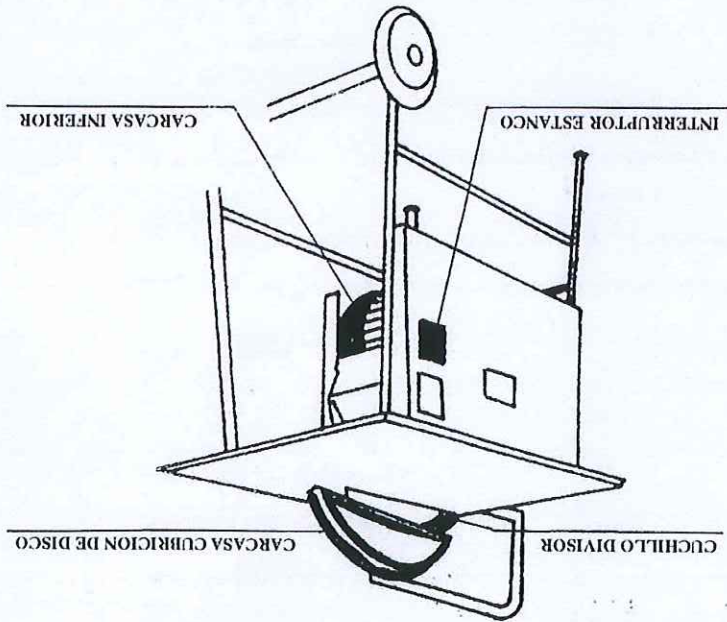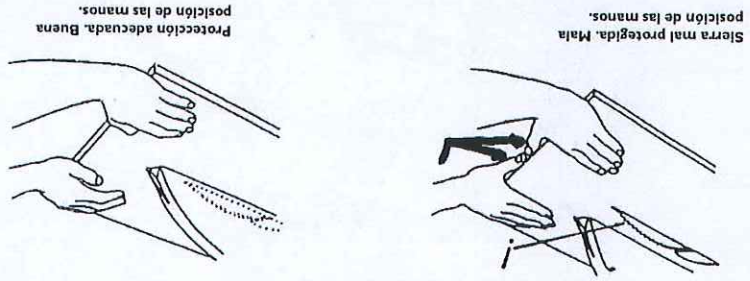


SIERRA DE MESA CIRCULAR


Enchufe manguera.

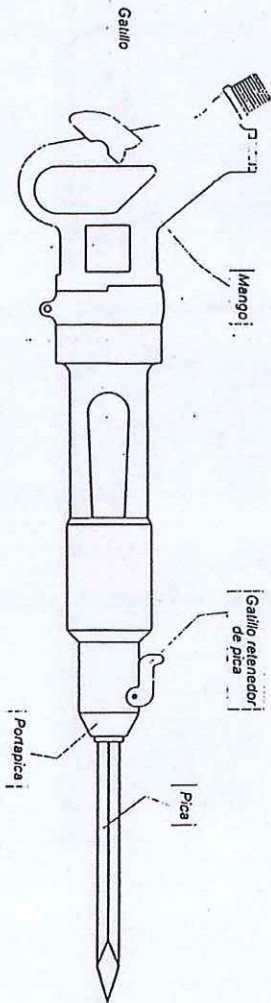

Martillo neumático

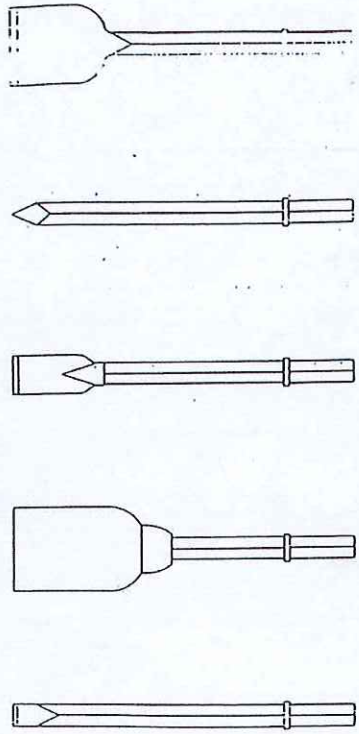


- Mantener los martillos bien engrasados.
- Estando en marcha no apuntar a un lugar donde se encuentre otra persona.
- Asegurar el acoplamiento de la pica.
- No apoyarse con todo el peso del cuerpo sobre el martillo.
- Manejar el martillo a la altura de la cintura-pecho.
- No hacer esfuerzos de palanca con el martillo en marcha.

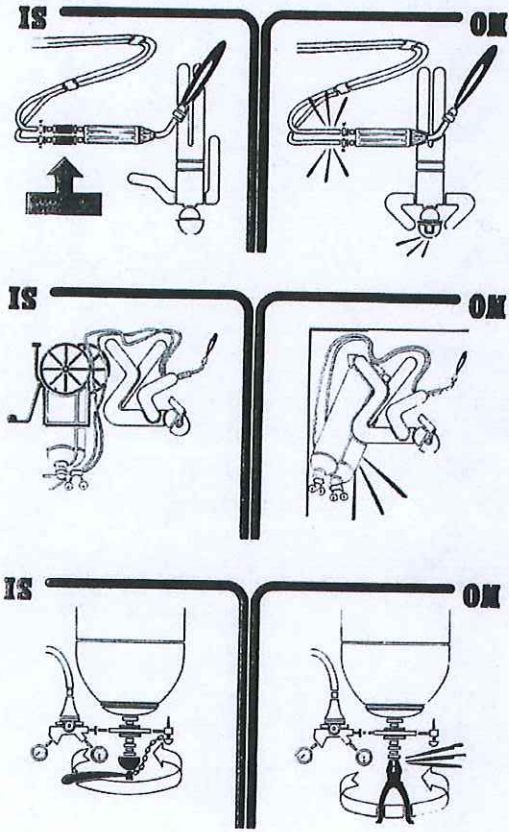

- Equipo de protección individual recomendable (en general):
- Casco de polietileno (para desplazamientos por la obra).
 - Yelmo de soldador (casco + careta de protección).
 - Pantalla de protección de suspensión manual.
 - Cintio según zona de trabajo.
 - Guantes de cuero.
 - Manguitos de cuero.
 - Polainas de cuero.
 - Mandil de cuero.
 - Resto, según necesidades.

SOLDADURA OXIACETILENICA-OXICORTE

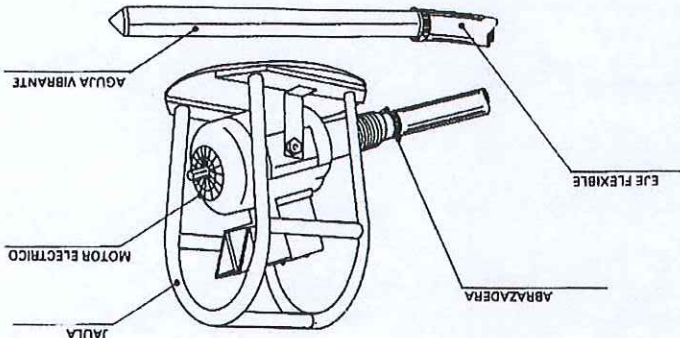

- NORMAS DE SEGURIDAD
- Nos aseguraremos que el operario conoce bien la máquina y la utiliza adecuadamente.
 - Tanto el cable de alimentación como su conexión al vibrador estarán en perfectas condiciones de aislamiento.
 - Avisar de cualquier avería o fallo observado ya que la corriente eléctrica no avisa.
 - El equipo de protección individual que hay que utilizar es:

- RIESGOS MAS COMUNES
- Contatos eléctricos directos e indirectos.
 - Proyección de lechadas y motas.
 - Electrocución.

VIBRADOR (normalmente eléctrico)


HORMIGONERA PASTERA

RIESGOS MAS COMUNES:

- Atrapamiento de manos con los órganos internos de transmisión.
- Contacto eléctrico.
- Caídas y resbalones en el piso.

NORMAS DE SEGURIDAD:

- Si hay que locar cemento o mezcla con las manos, usar guantes impermeables.
- Situar la hormigonera en lugar amplio y seguro, lejos de cargas suspendidas y bordes de excavación o de forjados, etc.
- Evitar los pisos mojados, resbaladizos, con barro, tirar gravilla o montar un entablado.
- No se permite usar la hormigonera con la carcasa del motor y transmisiones abierta.
- Antes de hacer la limpieza del bombo a mano o el mantenimiento de la máquina desconectar la hormigonera.
- La alimentación eléctrica se hará con el cable adecuado a través de un cuadro auxiliar, en combinación con la tierra y los disyuntores del cuadro general.
- La hormigonera tendrá conexión a tierra.
- Antes de la primera utilización el responsable a pie de obra efectuará un riguroso reconocimiento de toda la máquina, incluyendo botón de parada de emergencia y conexión a tierra.

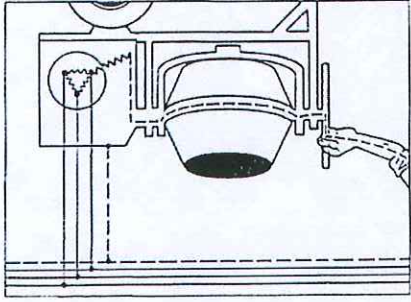


SOPLETE A PROPANO


RIESGOS MAS COMUNES:

- Quemaduras en brazos, manos, pies y piernas con los sopletes y materiales bituminosos.
- Incendio y explosión de bombonas de propano.

NORMAS DE SEGURIDAD:

- Usar guantes de trabajo y ropa adecuada.
- No fumar en zona de soldadura.
- No apoyar los sopletes encendidos (o aún calientes) sobre las bombonas o mangueras. Utilizar un trozo de material incombustible en el suelo como soporte (lana de roca, chapa metálica). NO CALENTAR CON EL SOPLETE LAS BOMBONAS "HELADAS".
- Utilizar lanzas de soplete largas, para evitar que el operario doble la espalda.
- Apagar el soplete en las pausas y comprobar al final de la jornada que estén todos apagados.
- Tener siempre en el tafo extintores, desplazarlos a medida que avanzan los trabajos.
- Usar mangueras del tipo blindadas. Sustituir las mangueras agrietadas y las válvulas de las botellas defectuosas o con fugas. Las mangueras no excederán de 7 m.. Utilizar buenas abrazaderas. No usar alambres.
- Para localizar las fugas usar agua jabonosa, nunca hacerlo con una llama desnuda.
- Mantener las bombonas y sopletes lejos de líneas eléctricas, líquidos inflamables, acumulaciones de cartones plásticos y maderas, y de chispas de soldadura o de radial. Almacenarlas en posición vertical y en lugar sombreado.
- Mantener en buen estado de limpieza el soplete y la válvula de mando y regulación, así como el del economizador. Lavarse bien las manos.

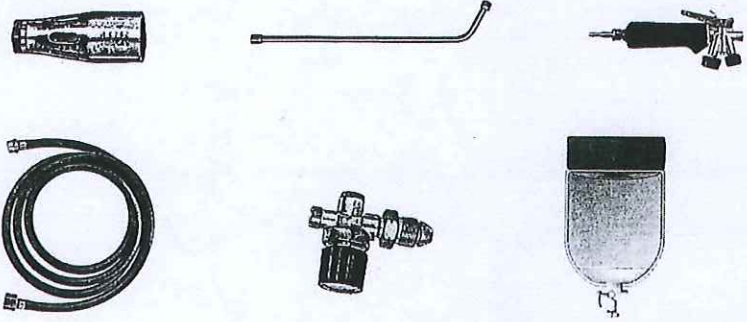


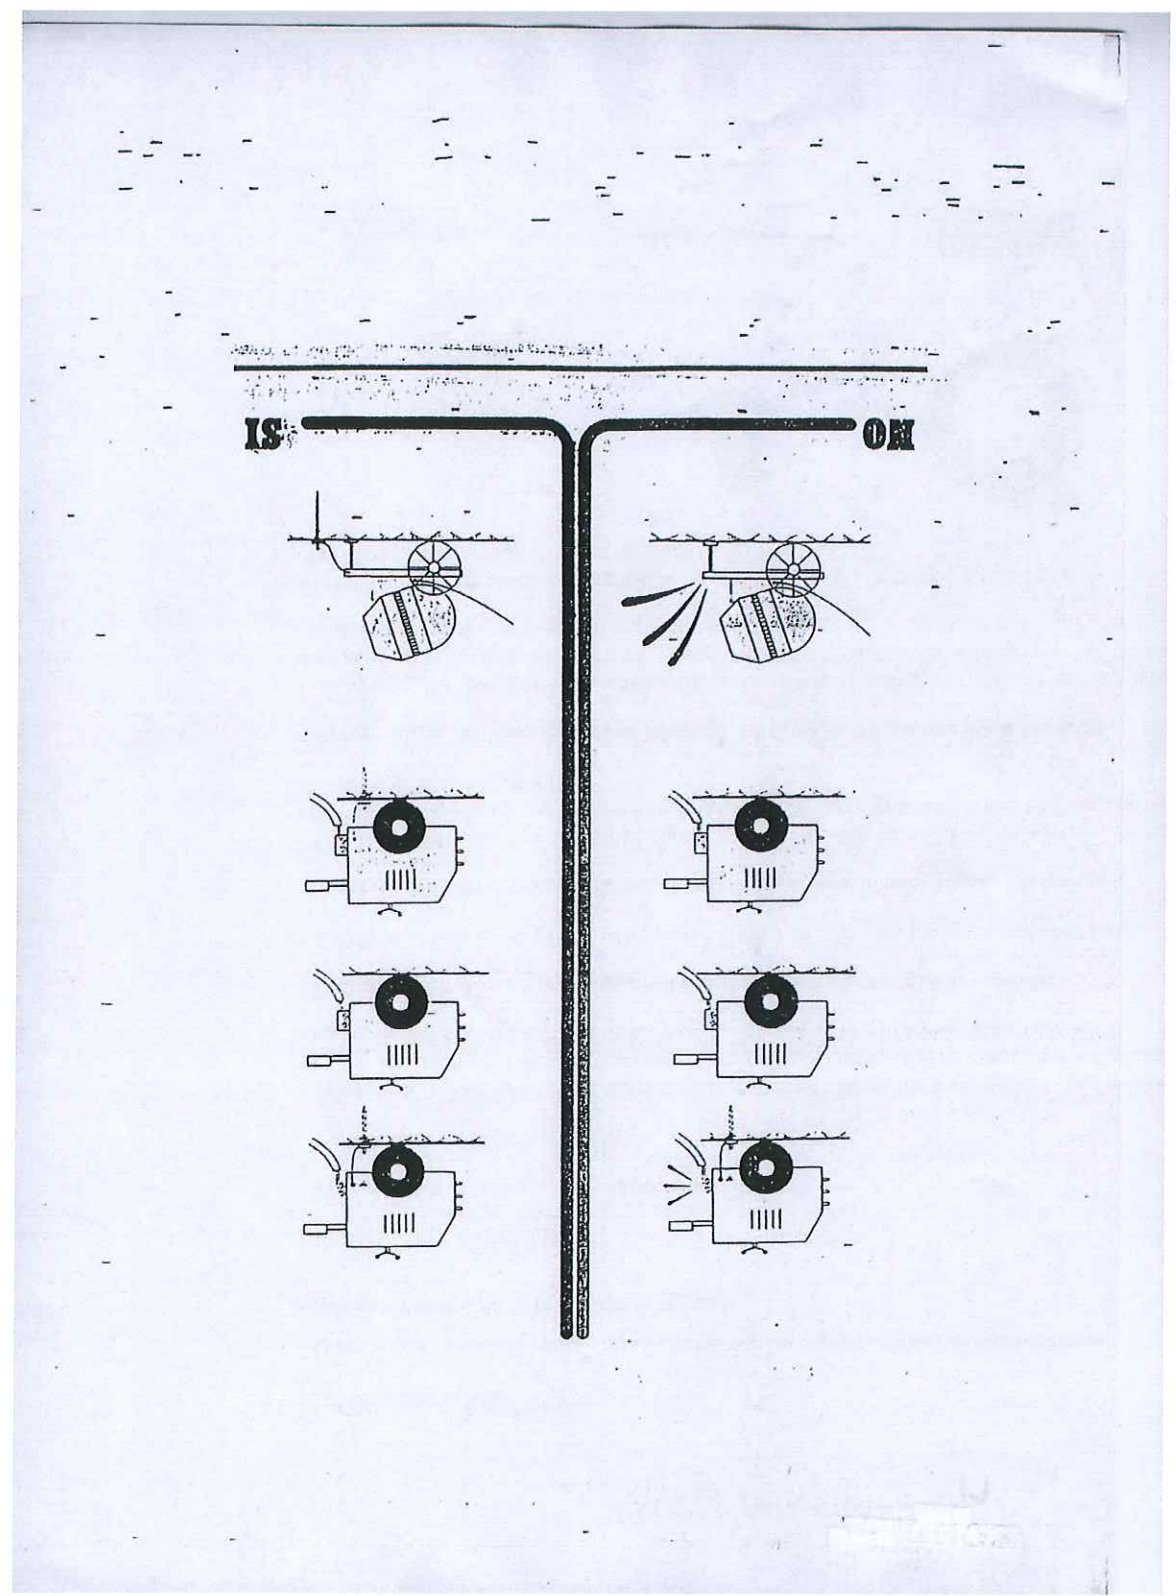


GRUPOS ELECTROGENOS


- Sistema de conexión a tierra TT: Consiste en conectar el neutro del alternador y las masas de la maquinaria a la misma toma de tierra, por medio del conductor principal de tierras. Cualquier intensidad de defecto franco fase-masa, provoca una intensidad elevada próxima al cortocircuito, que hará actuar al interruptor automático, en el caso de que existiese una avería en el diferencial, en un tiempo mínimo, antes de que se produzca una situación de riesgo.


- Utilizar cuadros eléctricos de obra: Entre el generador y las máquinas deben instalarse cuadros eléctricos de obra, donde se ubicarán los dispositivos de protección contra corrientes de defecto (interruptores diferenciales) y contra cortocircuitos y sobrecargas (interruptores automáticos).

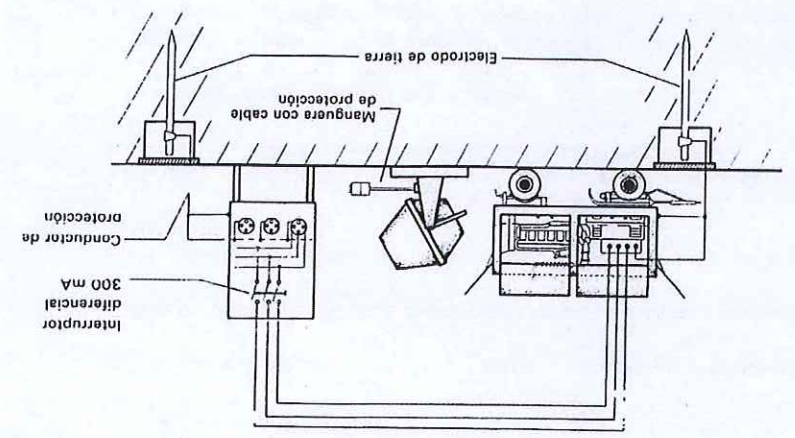

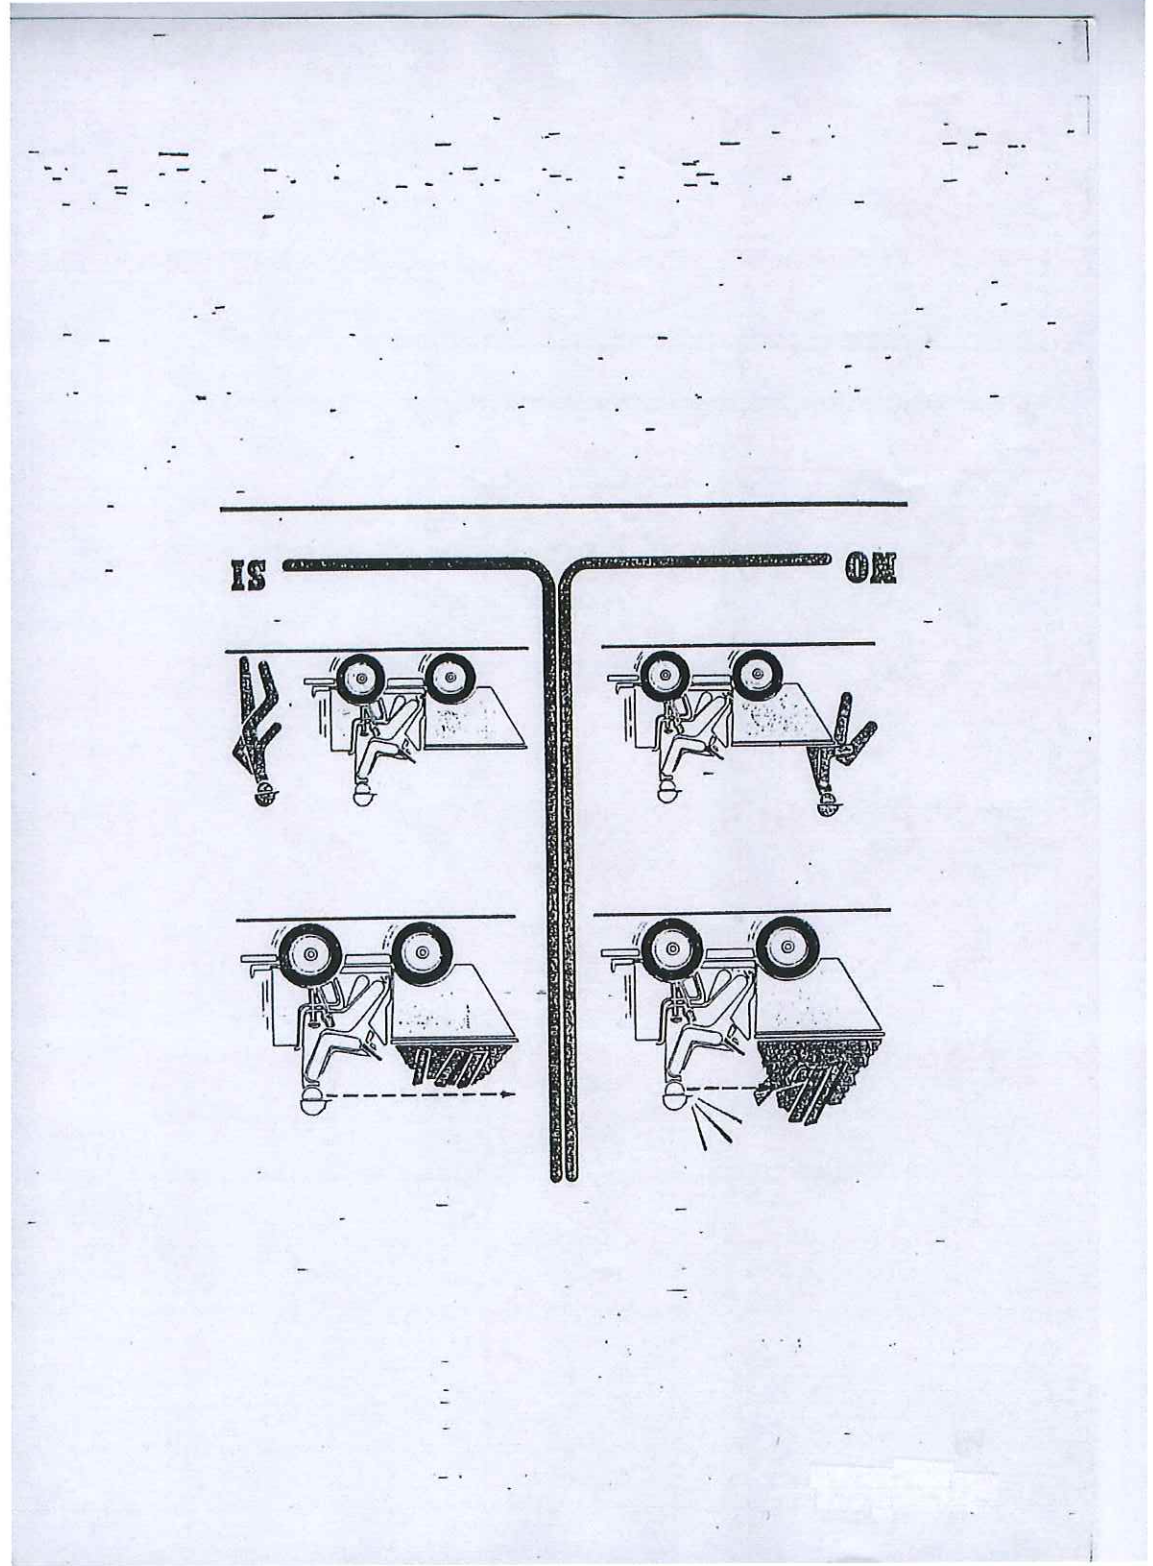


CABINA ANTIVUELCO PARA MOTOVOLQUETE

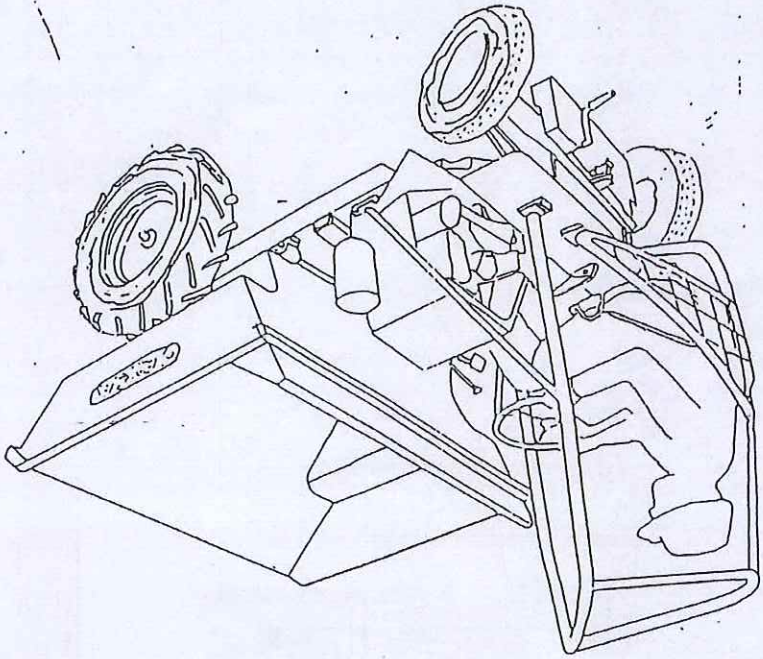

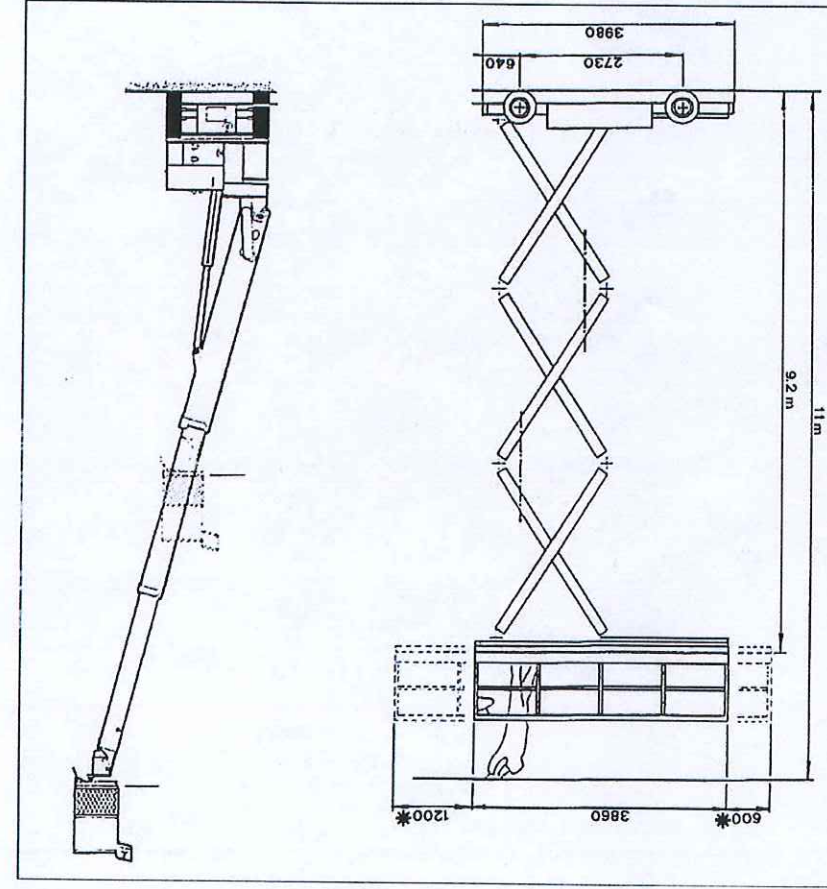

ELEVADORES Y CESTAS

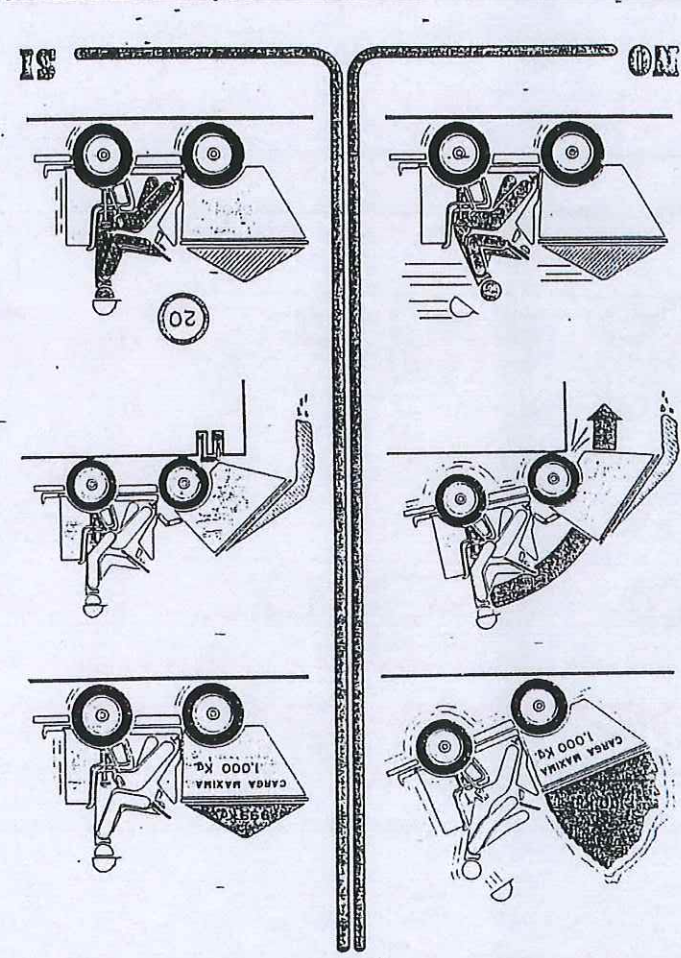

PALA CARGADORA



NORMAS DE SEGURIDAD (sigue):

- Al finalizar la jornada, o durante los descansos, se observarán las siguientes reglas:
 - a) La cuchara debe quedar apoyada en el suelo.
 - b) La llave de contacto debe quedar desconectada.
 - c) Echar el freno de aparcamientos.

- No se transportarán personas en la máquina, y en especial dentro del cucharón.

Equipo de protección individual recomendable (en general):

- Casco de polietileno.
- Mono de trabajo.
- Calzado de protección.
- Asiento anatómico.

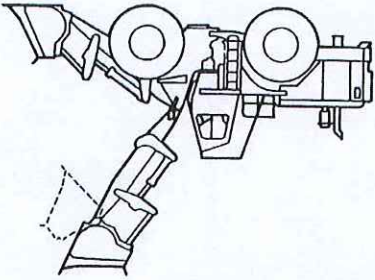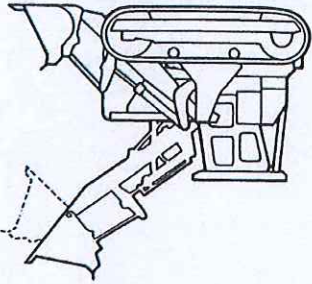


PALA CARGADORA

RIESGOS MAS COMUNES:

- Caída de altura.
- Vuelcos y atropellos.
- Golpes

NORMAS DE SEGURIDAD:

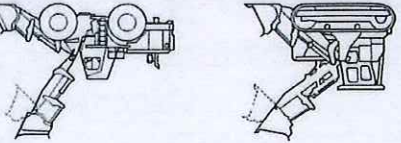

- Se procurará que el conductor esté perfectamente formado y sea conocedor de la máquina.

- Se harán los controles de máquina exigidos por el fabricante, en su libro de registro.

- Hay que procurar no acercarse demasiado al borde de taludes o excavaciones en los que pudieran existir derrumbes o vuelcos.

- Cuando se efectúen operaciones de reparación, engrase o de repostar, es obligatorio tener el motor de la máquina parado y la cuchara apoyada en el suelo. Cuando se efectúen reparaciones en la cuchara, se pondrán topes para evitar la caída intempestiva de la misma.

- Siempre que se desplace de un lugar a otro, por sus propios medios, se ha de hacer con la cuchara lo más cerca posible del suelo; y se circulará siempre a velocidad moderada, respetándose en todo momento la señalización existente.

- No se permitirá la presencia de grupos de personas en las cercanías donde se realiza el trabajo, o en lugares donde puedan ser alcanzados por la máquina.

- Cuando se carguen camiones, no pasará la cuchara por encima de la cabina del camión.

- En los desplazamientos y maniobras, prestar especial atención a las líneas eléctricas, no olvidando nunca las distancias de seguridad, previendo los movimientos de la cuchara y la carga, por acción de la suspensión o de las irregularidades del terreno.

- La distancia mínima a una línea eléctrica, será de:

- a) 3 metros para baja tensión.
- b) 5 metros para alta tensión.


- Cuando la máquina se encuentre averiada, se señalará la máquina si es que queda en la zona de paso de vehículos.

- Cualquier anomalía observada en el normal funcionamiento de la máquina, deberá ser puesta en conocimiento del inmediato superior.

RODILLO VIBRANTE AUTOPROPULSADO

RIESGOS MAS COMUNES


- Atropello (por mala visibilidad, velocidad inadecuada, etc.).
- Máquina en marcha fuera de control.
- Vuelco (por fallo del terreno o inclinación excesiva).
- Caída por pendientes, al subir y bajar el conductor.
- Choque contra otros vehículos (camiones, otras máquinas).
- Vibraciones.
- Los derivados de trabajos continuados y monótonos.

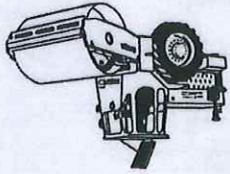

NORMAS DE SEGURIDAD

- **Extreme su precaución para evitar accidentes.**
- Para subir o bajar a la cabina, utilice los peldaños y asideros dispuestos para tal menester. Evitará caídas y lesiones.
- No acceda a la máquina encaramándose por los rodillos. Puede sufrir caídas.
- No salte directamente al suelo si no es por peligro inminente para su persona. Si lo hace, puede fracturarse los talones y eso es un accidente grave.
- No trate de realizar "ajustes" con la máquina en movimiento o con el motor en marcha, puede sufrir lesiones.
- No permita el acceso a la compactadora de personas ajenas y menos a su manejo. Pueden accidentarse o provocar accidentes.
- **No trabaje con la compactadora en situación de avería o semiavería. Repárela primero, luego reanude su trabajo. No corra riesgos innecesarios.**
- Para evitar las lesiones durante las operaciones de mantenimiento, ponga en servicio el freno de mano, bloquee la máquina, pare el motor extrayendo la llave de contacto. Realice las operaciones de servicio que se requieran.
- No guarde combustible ni trapos grasientos sobre la máquina, pueden producirse incendios.
- No levante la tapa del radiador en caliente. Los gases desprendidos de forma incontrolada pueden causarle quemaduras graves.
- Haga el mantenimiento que aconseje el fabricante.
- Si debe manipular en el sistema eléctrico, pare el motor y desconéctelo extrayendo la llave de contacto. Evitará lesiones.


Descarga de paia sobre canchón

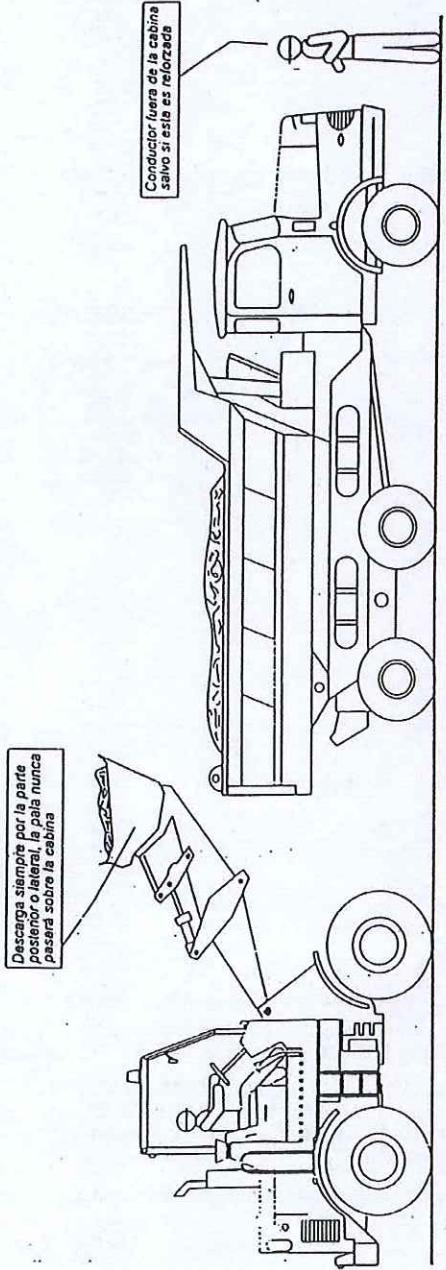


RODILLO VIBRANTE AUTOPROPULSADO



NORMAS DE SEGURIDAD (sigue):

- Antes de iniciar cada turno de trabajo, compruebe mediante maniobras lentas que todos los mandos responden perfectamente.
- Ajuste siempre el asiento a sus necesidades, alcanzará los controles con menos dificultad y se cansará menos.
- Se prohíbe expresamente el abandono del rodillo vibrante con el motor en marcha.
- Los rodillos estarán dotados de luces de marcha adelante y de retroceso.
- **Equipo de protección individual recomendable (en general):**
- Las propias de conductor de máquina, en especial al descender de la misma (ropa de trabajo adecuada, calzado de seguridad, gafas, guantes, etc.)

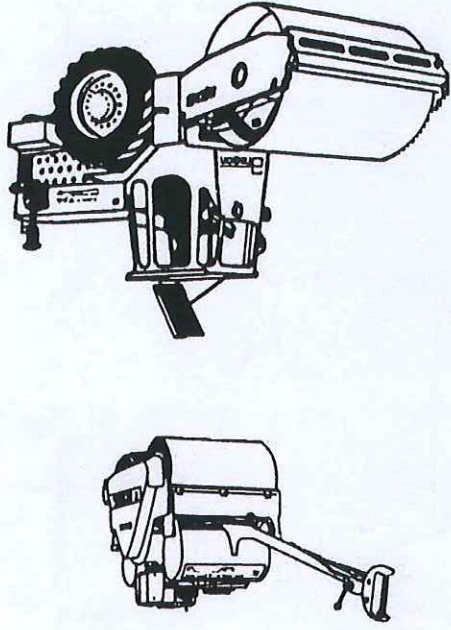


DESMOCHADO DE BORDES cotas en m.


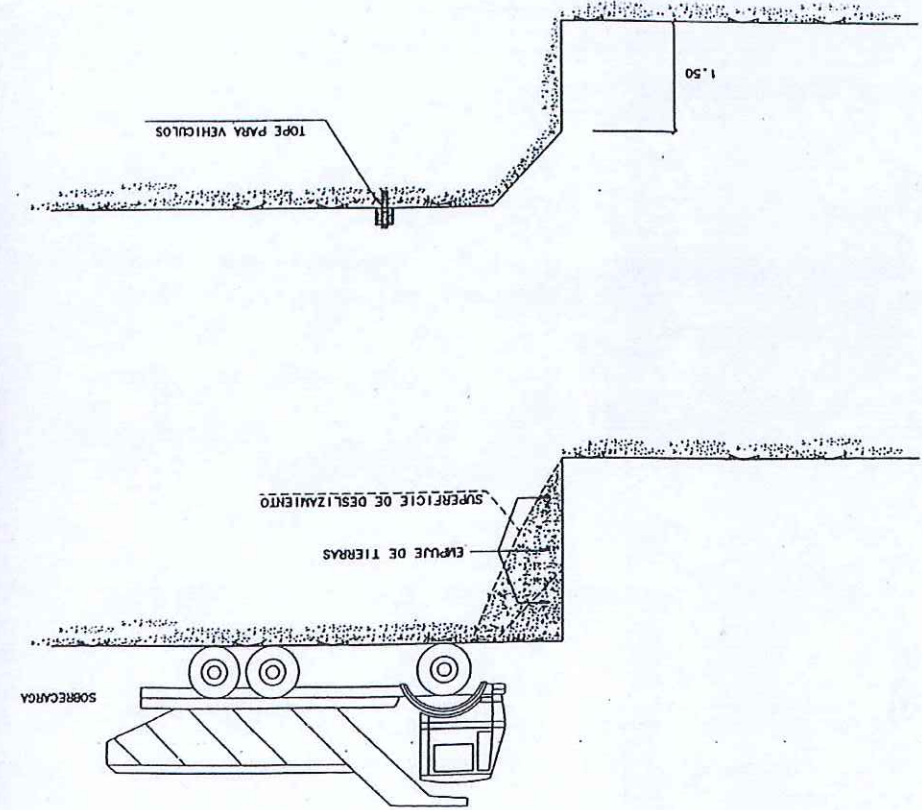


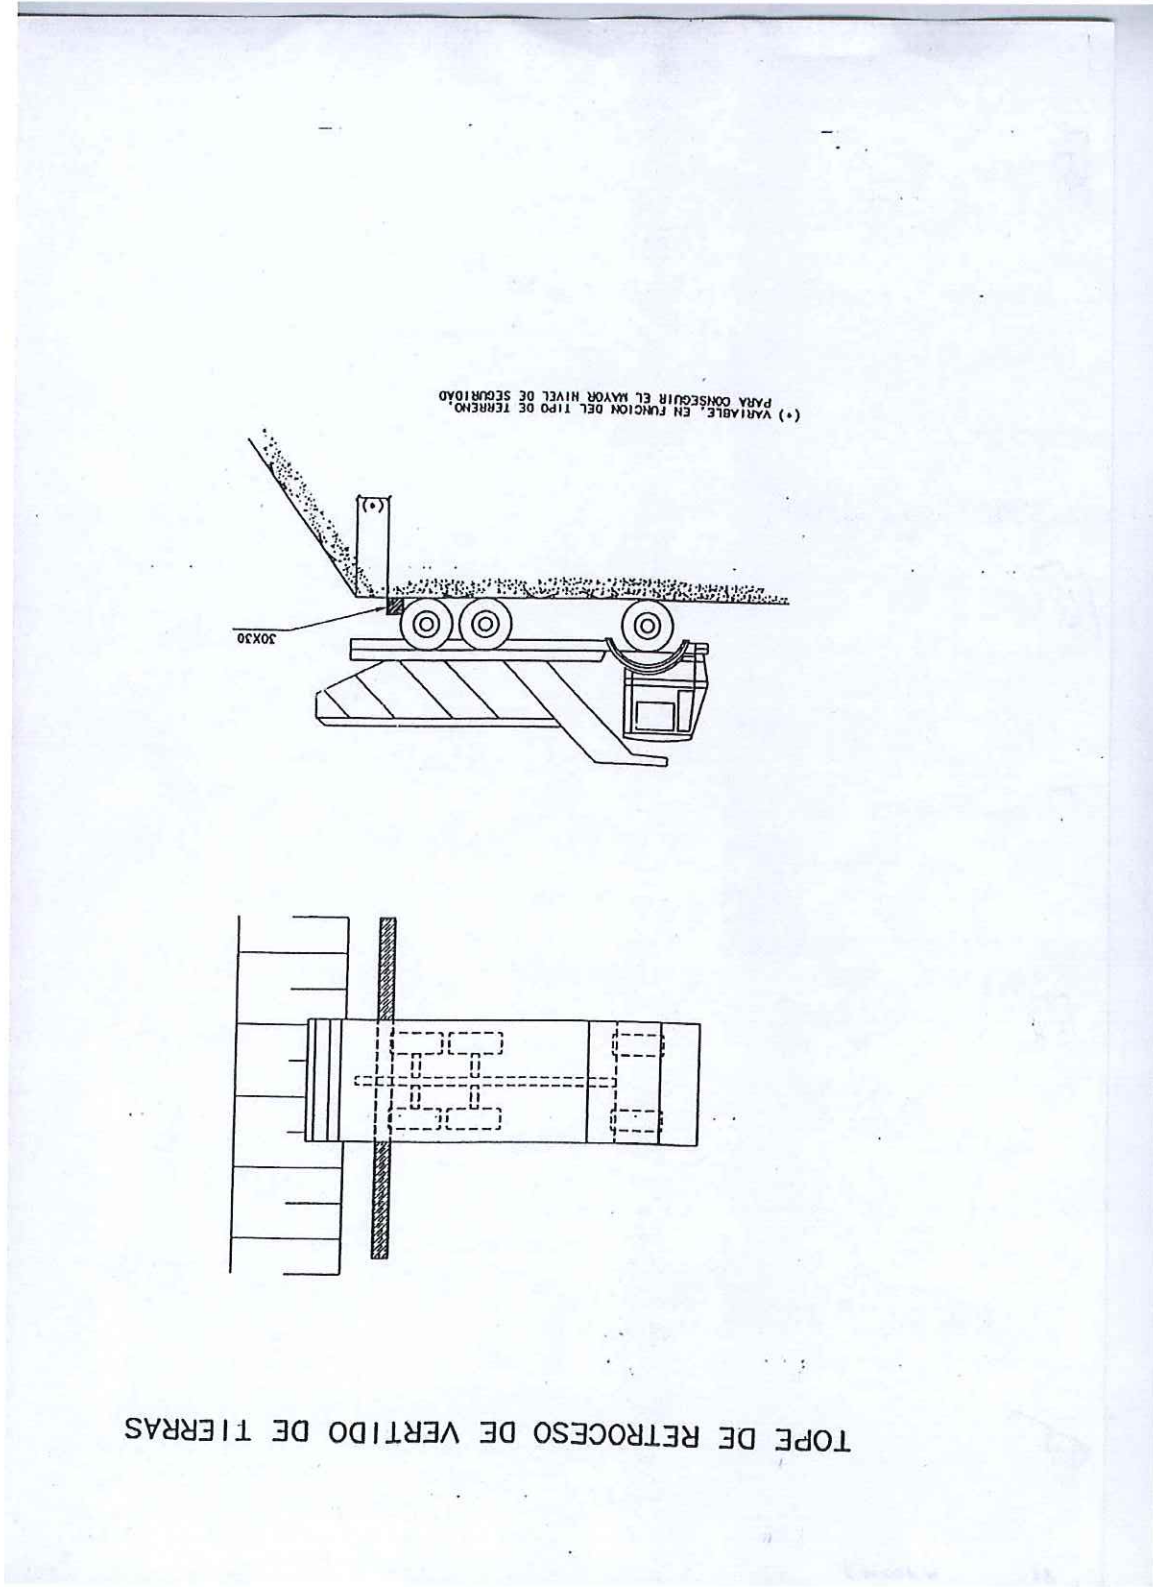
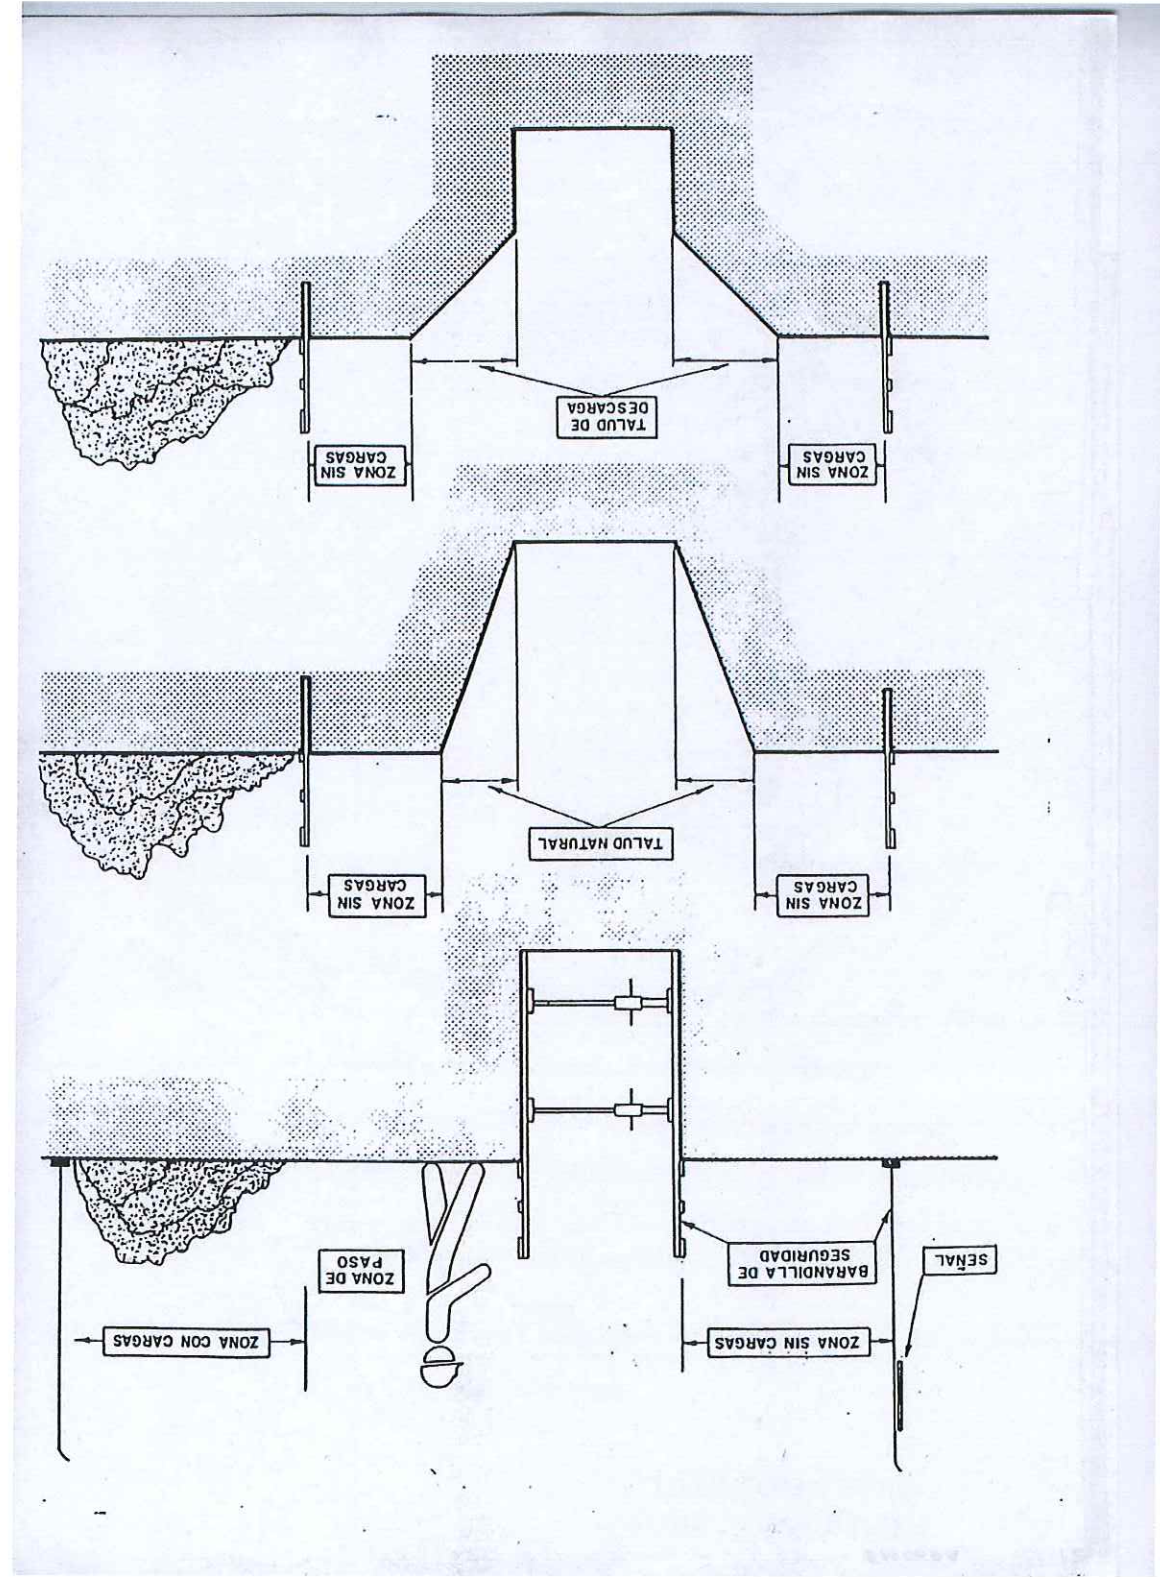




TOPE DE RETROCESO DE VERTIDO DE TIERRAS

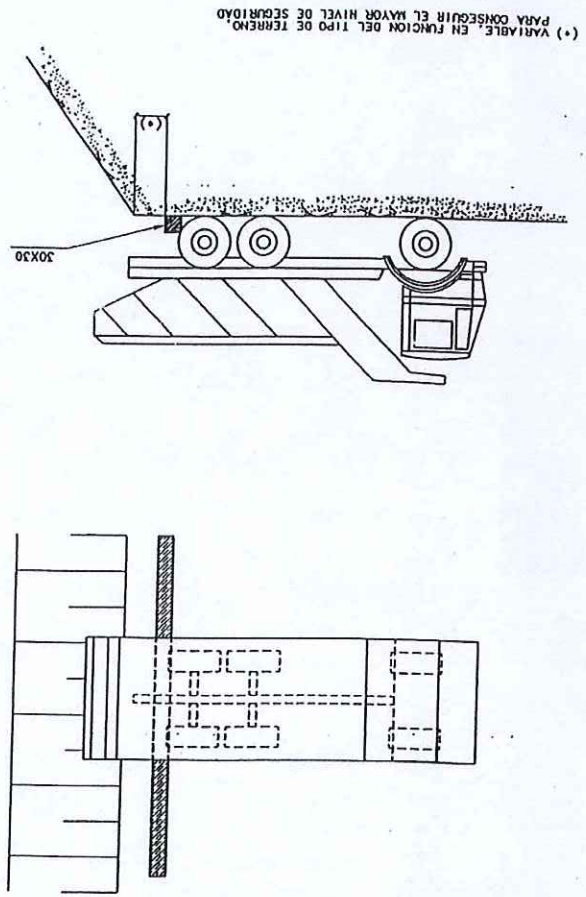


(*) VARIABLE, EN FUNCION DEL TIPO DE TERRENO, PARA CONSEGUIR EL MAYOR NIVEL DE SEGURIDAD

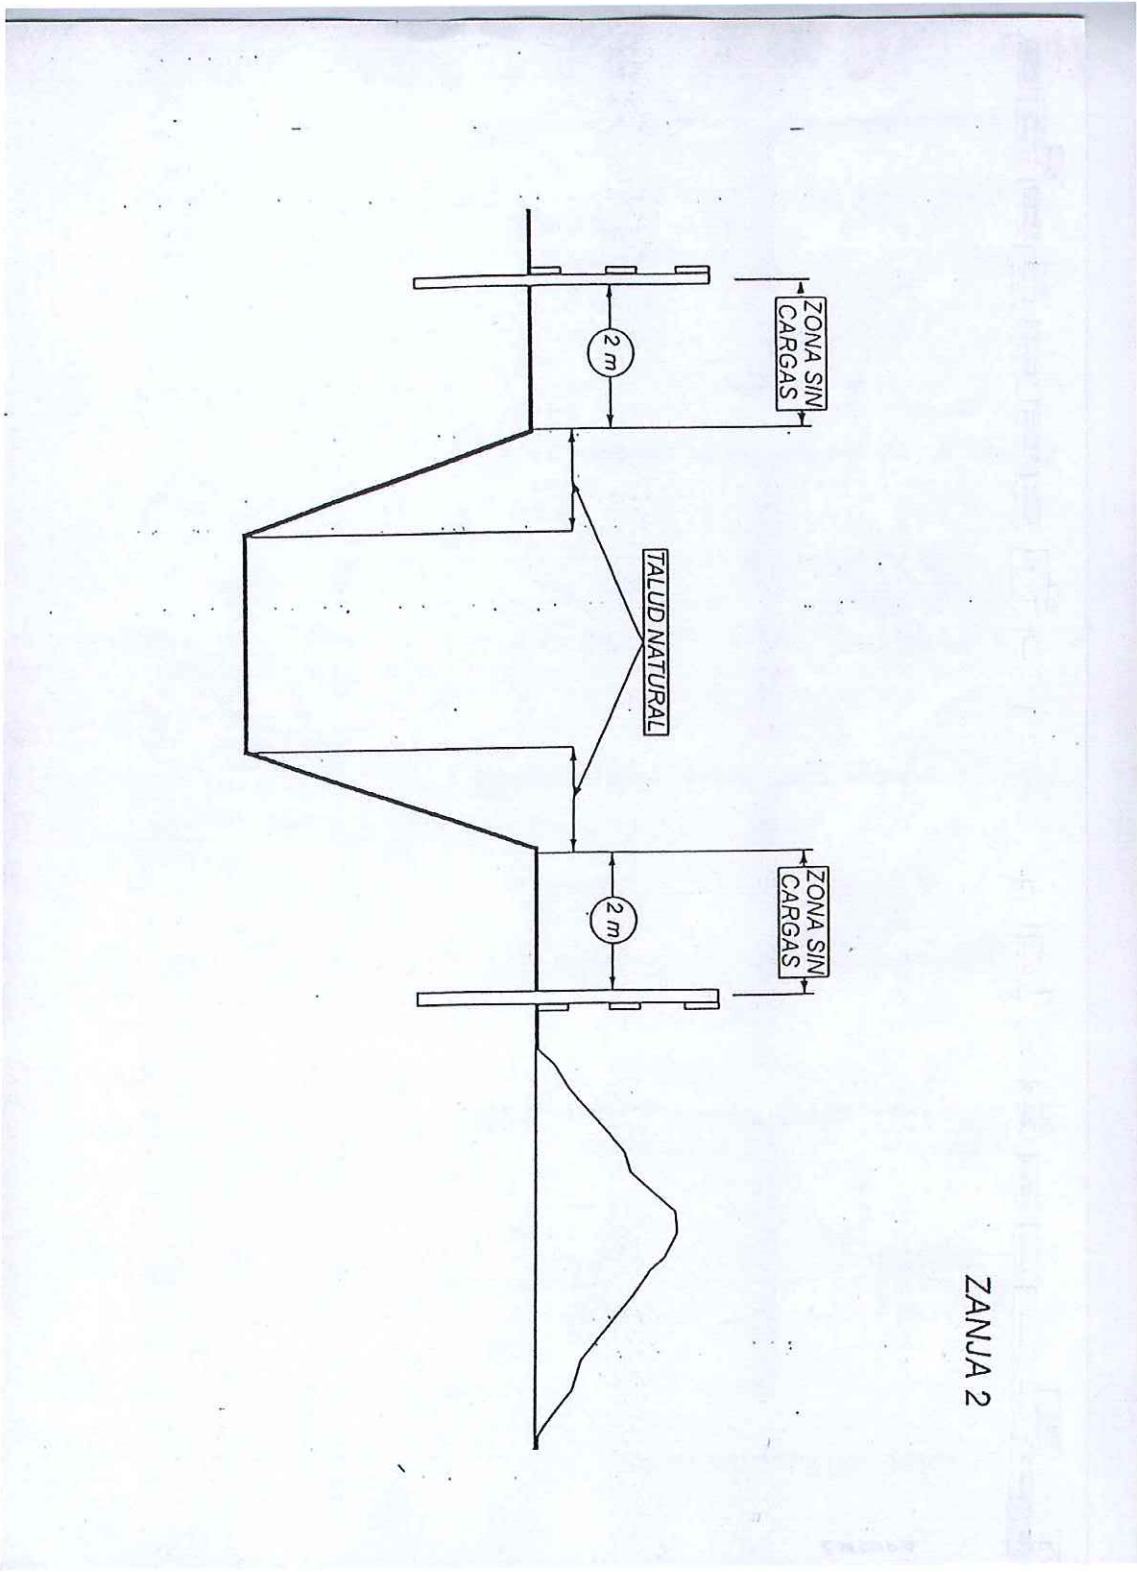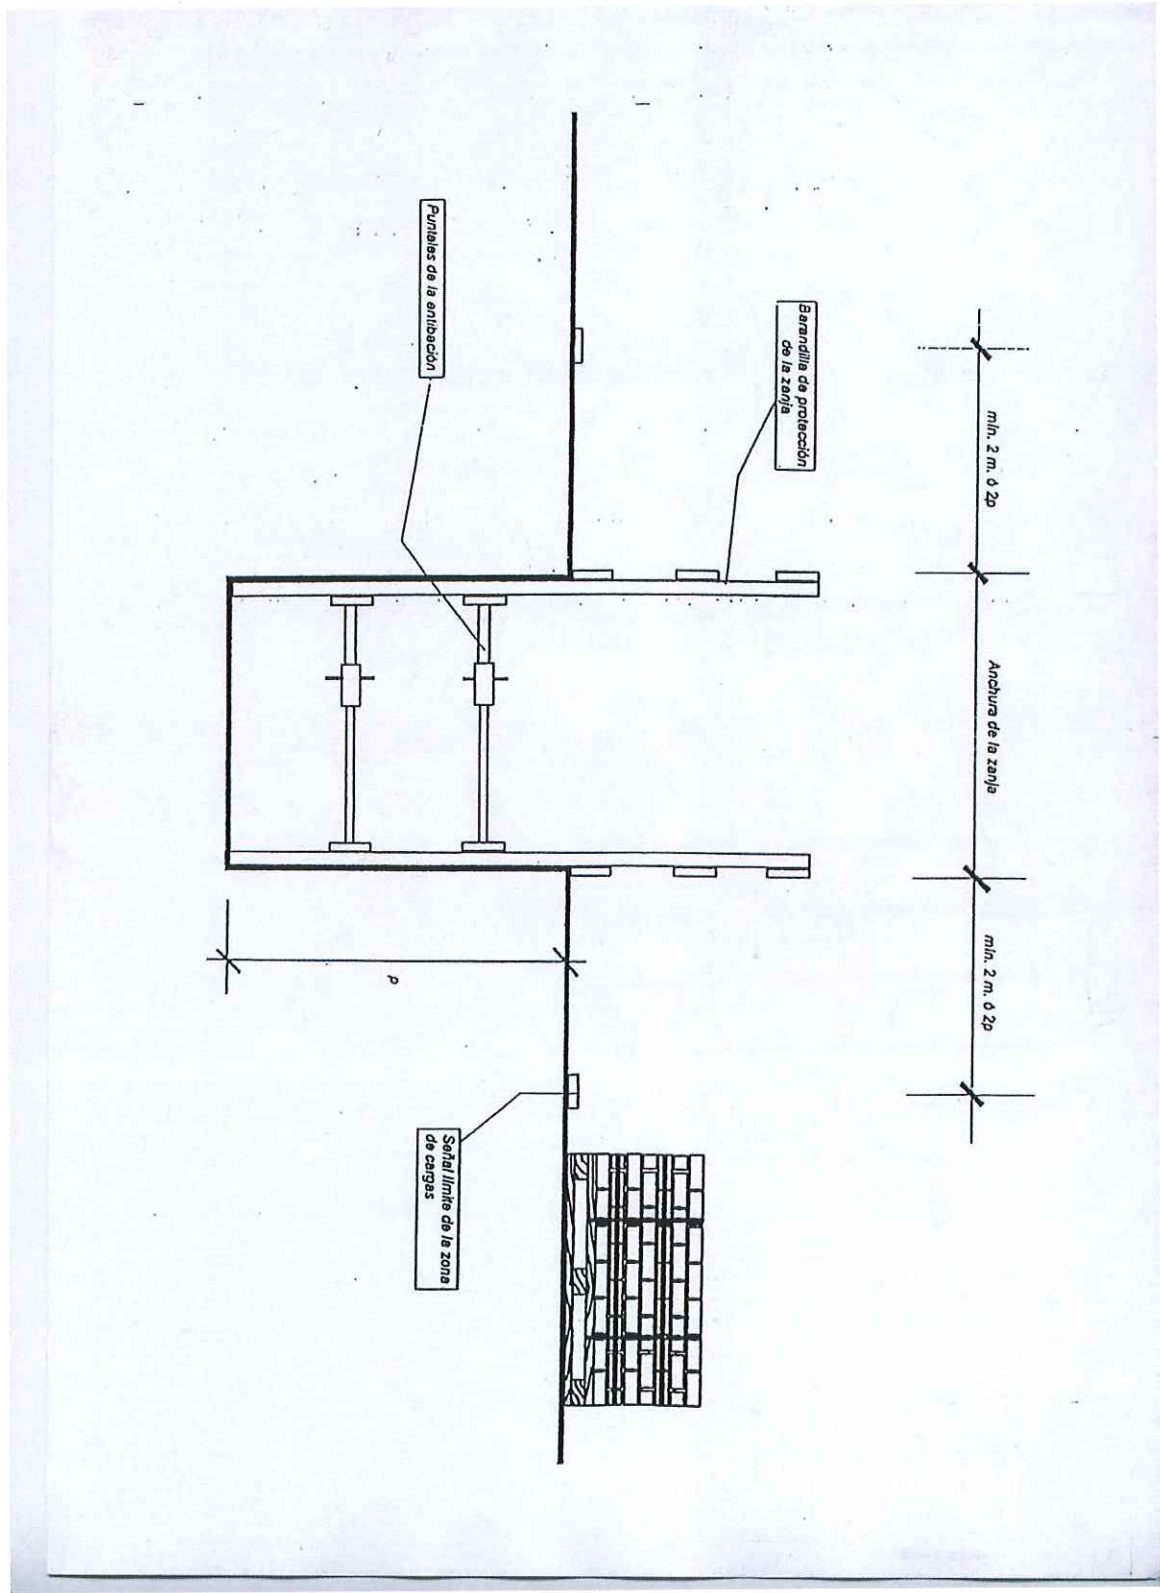

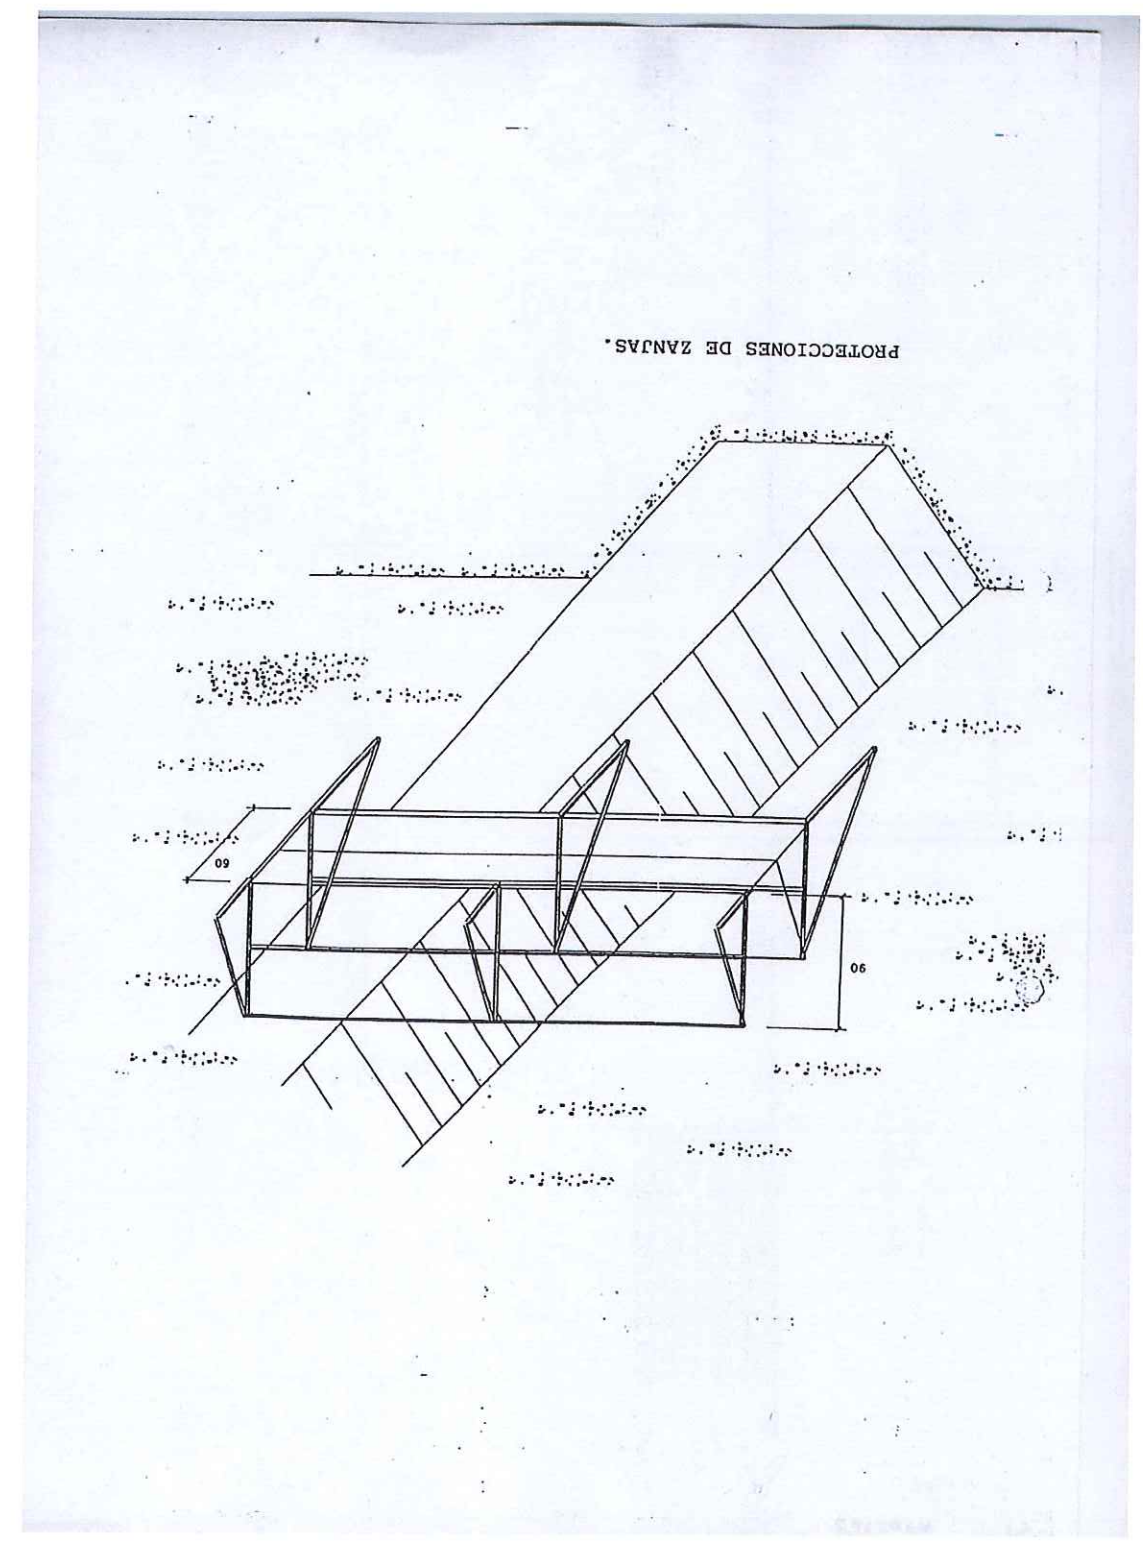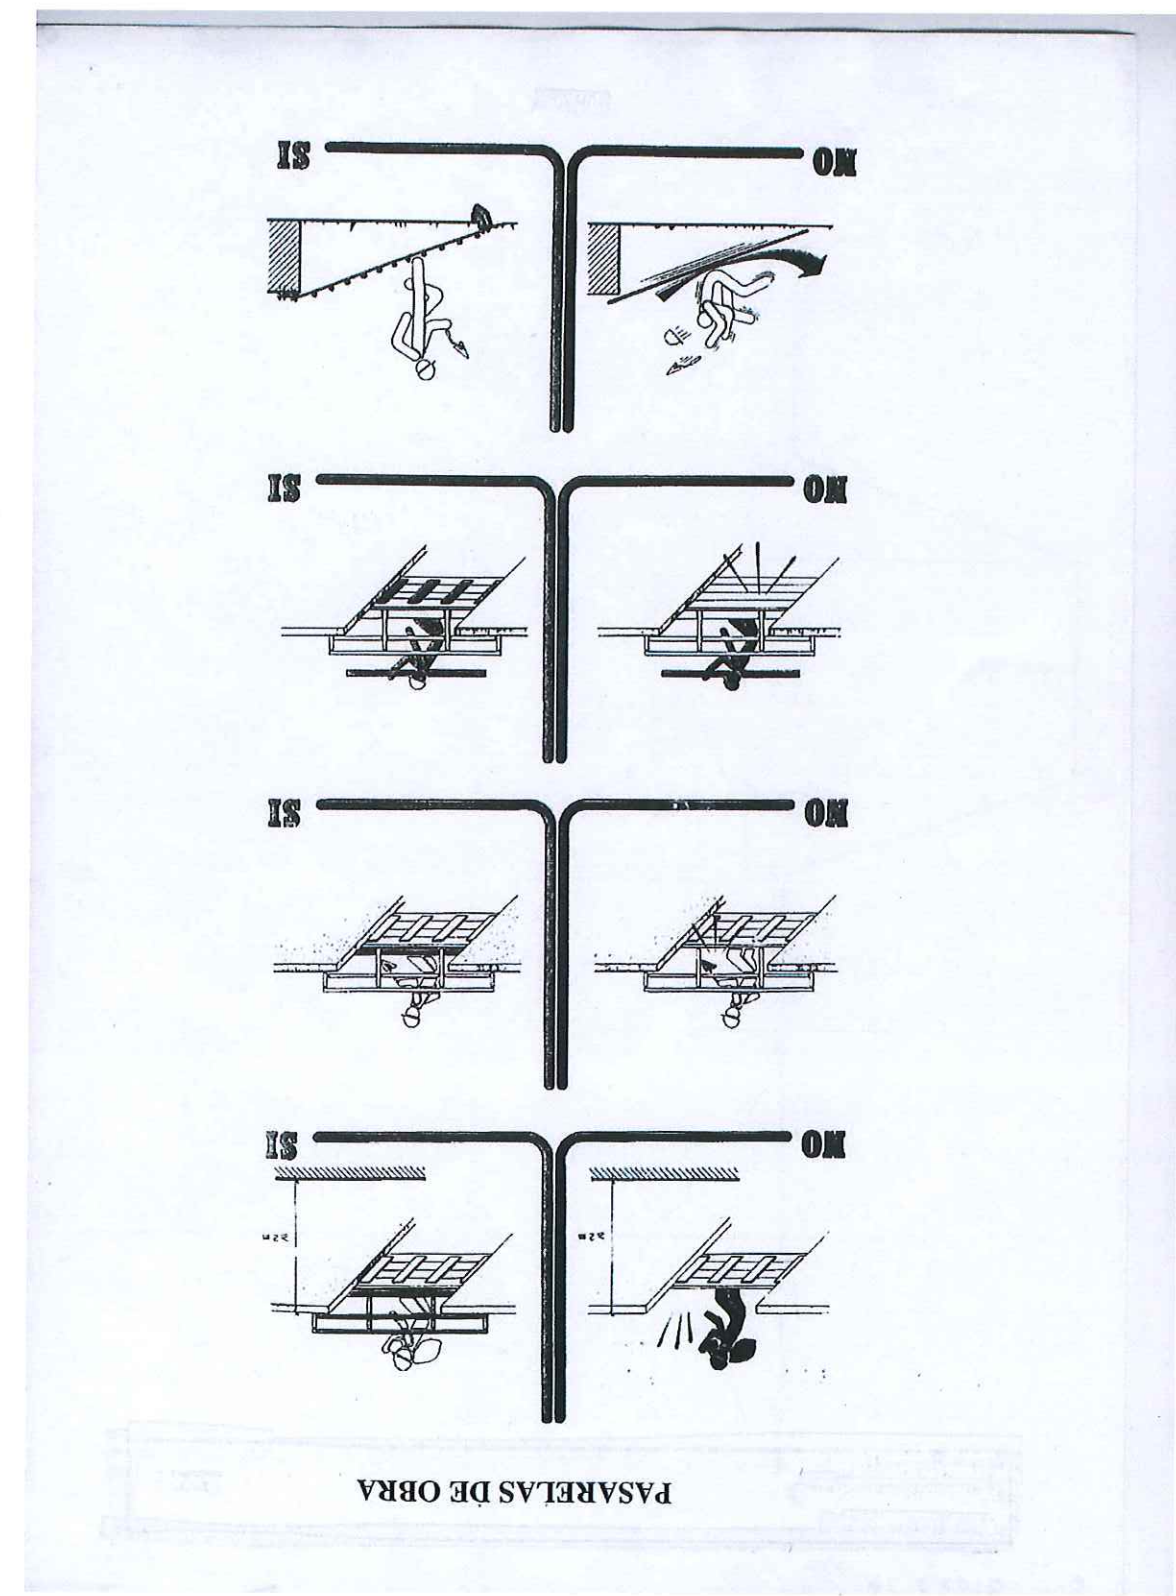

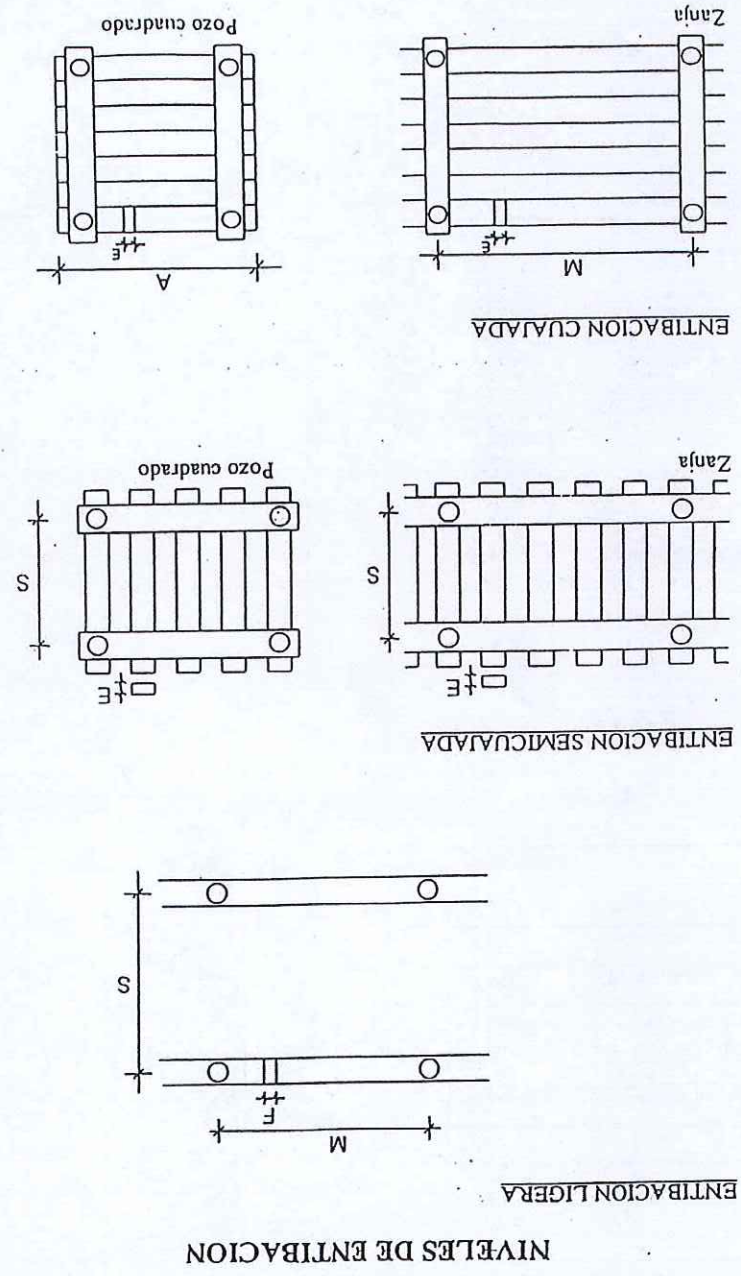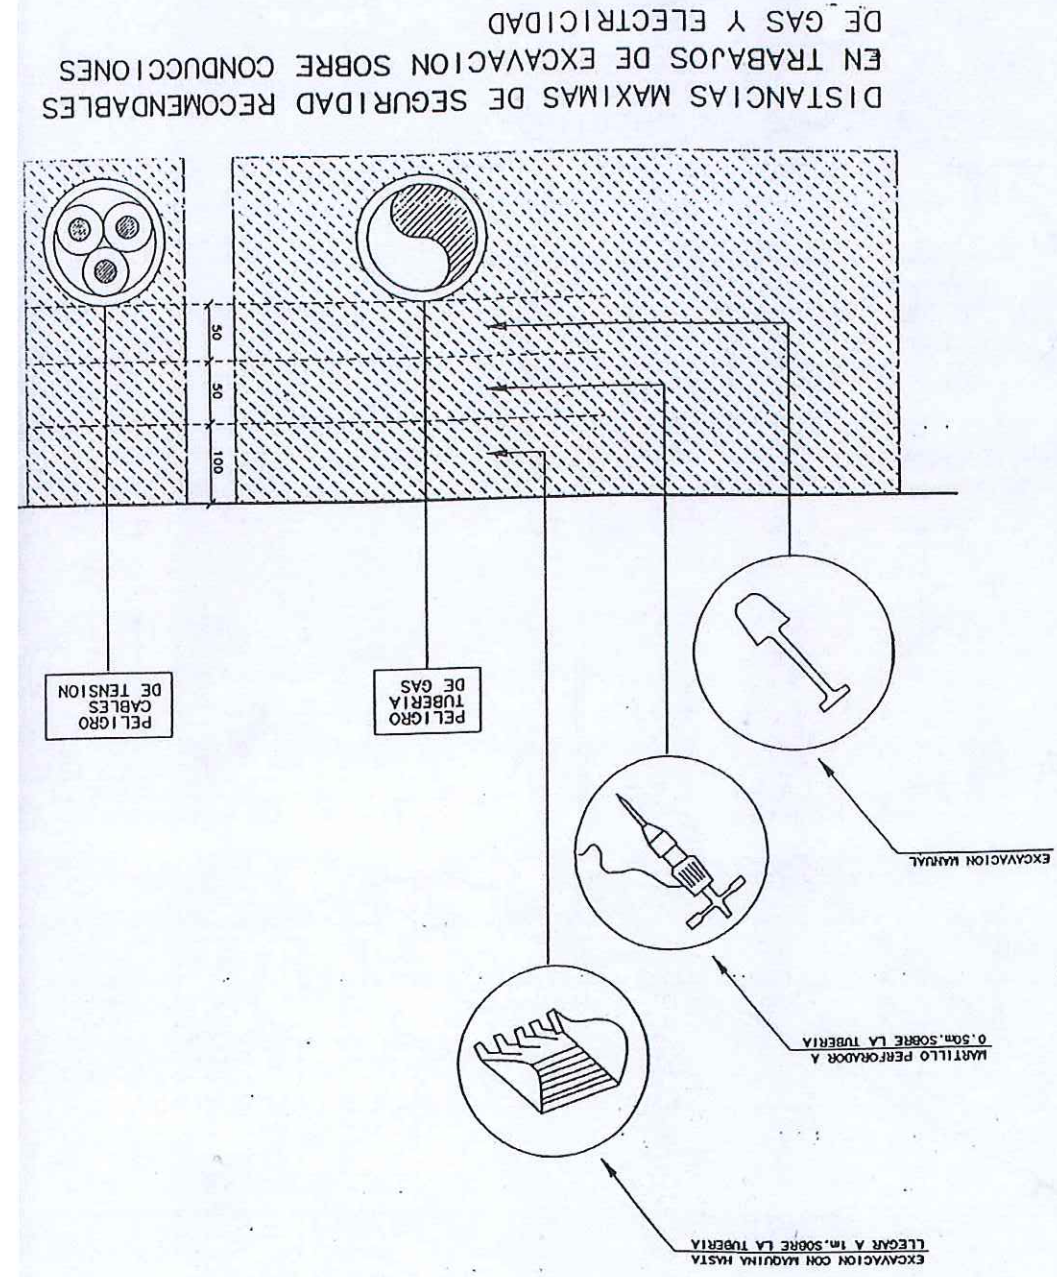

Productos específicos					
Agua a chorreo	BUENO	INACEPTABLE	INACEPTABLE	INACEPTABLE	INACEPTABLE
Agua pulverizada	EXCELENTE	ACEPTABLE	INACEPTABLE	INACEPTABLE	INACEPTABLE
Espuma	BUENO	BUENO	INACEPTABLE	INACEPTABLE	INACEPTABLE
Polvos polivalentes	BUENO	BUENO	BUENO	INACEPTABLE	INACEPTABLE
Polvos secos	INACEPTABLE	EXCELENTE	BUENO	INACEPTABLE	INACEPTABLE
CO ₂	ACEPTABLE	ACEPTABLE	INACEPTABLE	INACEPTABLE	INACEPTABLE
Halogenados	ACEPTABLE	ACEPTABLE	INACEPTABLE	INACEPTABLE	INACEPTABLE
					ACEPTABLE

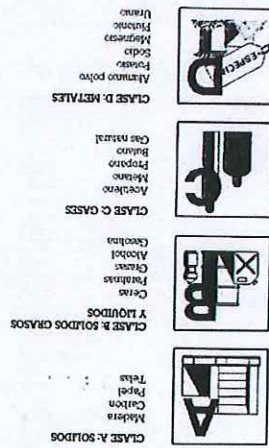

1. Al descubrir el fuego, de la sala personalmente o a través de un compañero, por teléfono o accionando un pulsador de alarma.
- Seguramente, con el extintor de incendios más próximo que sea apropiado a la clase de fuego.
2. En consecuencia, dirigirse a las proximidades del fuego.
3. Prepare el extintor según las instrucciones recibidas en las prácticas contra incendios. No la encienda, está indicada en la etiqueta del propio extintor. Generalmente:
 - a) Dirigido el extintor en su dirección.
 - b) Con la mano izquierda que sostiene el mango, apriete la palanca de disparo para comprobar que funciona el extintor.
 - c) Si el extintor es de presión exterior, presión en el pedal del botellón de gas.
 - d) Presione la palanca de disparo para comprobar que funciona el extintor.
 - e) Dirija el chorro del extintor a la base del objeto que arde hasta la total extinción, hasta que se agote el contenido del extintor.




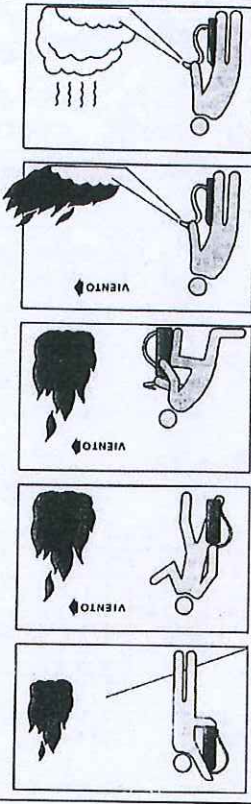



Diagrama de un puente de paso libre. Se muestra un vehículo (camión) sobre el puente. El puente tiene una altura libre (clearance) indicada como 'H'. El vehículo tiene una altura máxima indicada como 'S-SEÑAL DE ALTURA MAXIMA'. El diagrama también muestra la estructura del puente con pilares y cables.

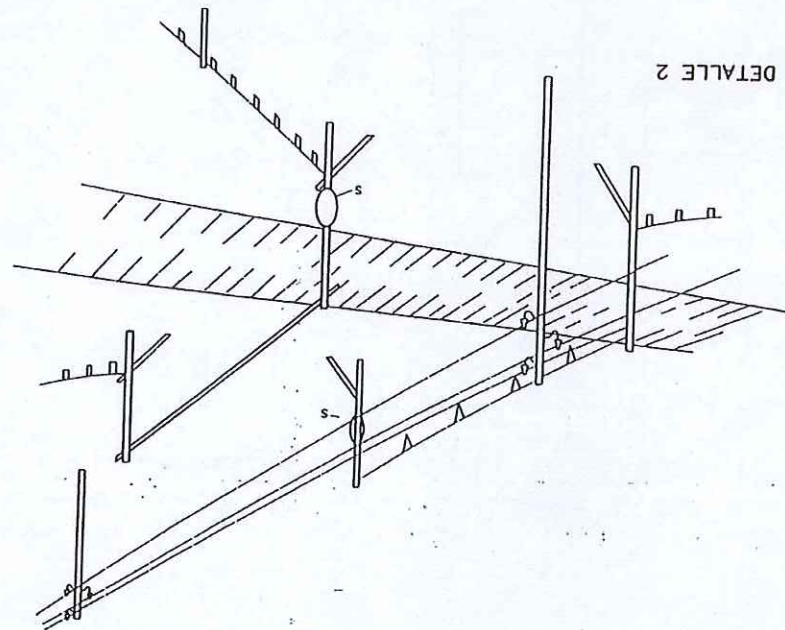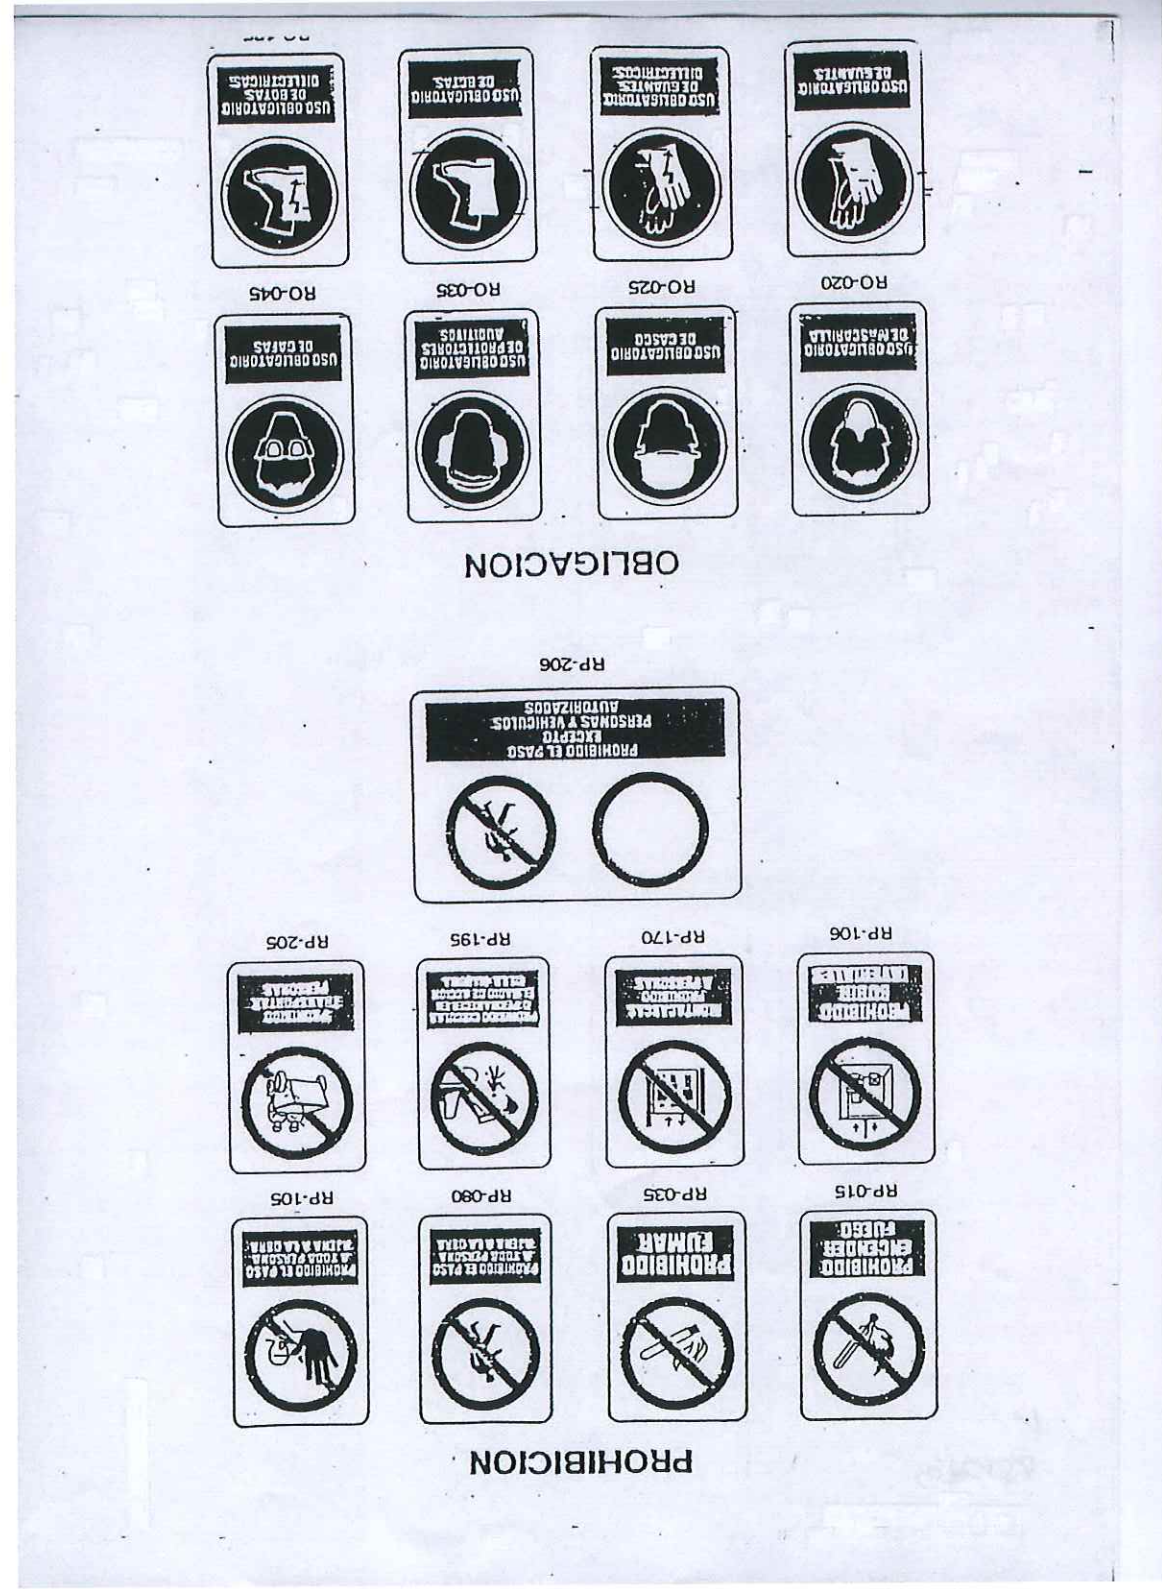

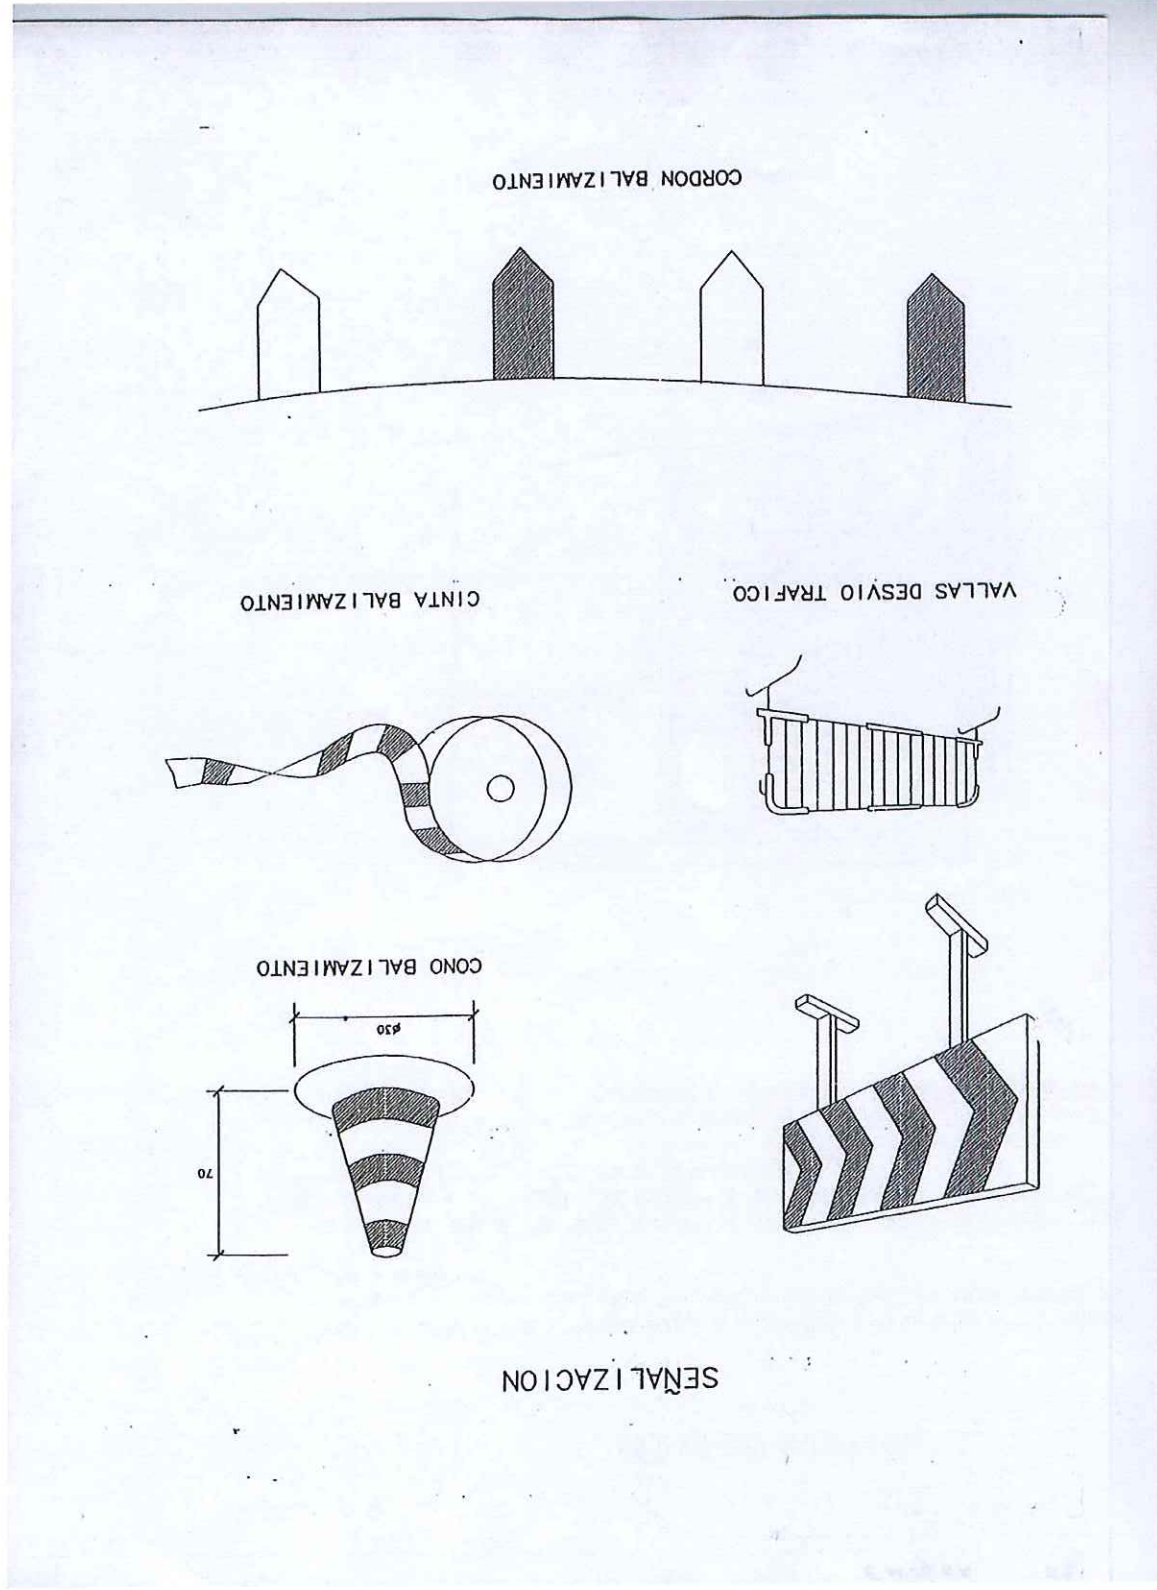


PRIMEROS AUXILIOS

- En todas las obras existirá un botiquín a cargo del responsable a pie de obra y a disposición de los trabajadores. Comprobar que esté completo, mantenerlo en buen estado y pedir los recambios necesarios.
- EN LUGAR BIEN VISIBLE, JUNTO AL BOTIQUÍN, EXISTIRÁ UNA HOJA INFORMATIVA DE LAS DIRECCIONES Y TELÉFONOS DE AMBULANCIAS Y SERVICIOS DE ASISTENCIA MÉDICA MAS CERCANOS.
- En caso de accidente llamar, inmediatamente después de conocidos los hechos, al Jefe de Obra y mandos de obra, quienes comunicarán el hecho al Depto. de Seguridad y Salud correspondiente.

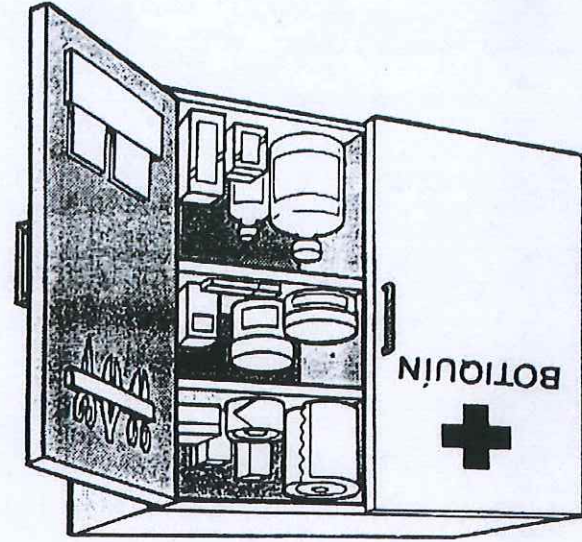

8021 FITXES-SESA.DOC

GARITA METALICA PORTATIL DE HIGIENE
ESCALA 1/40
COTAS EN CM.

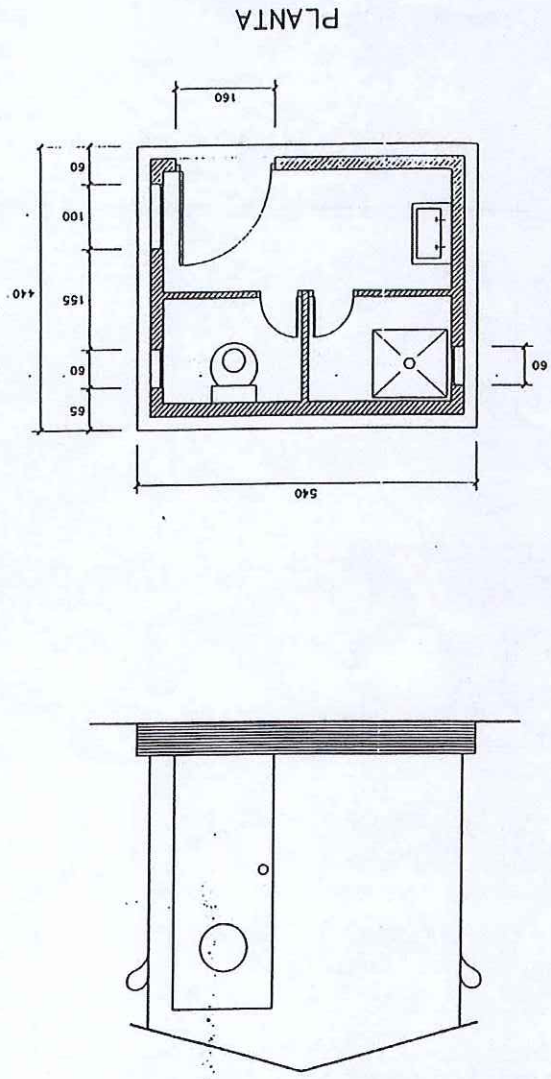

8021 FITXES-SESA.DOC

3.- PLEC DE CONDICIONS

3.- PLEC DE CONDICIONS

3.1. DISPOSICIONS LEGALS D'APLICACIÓ.

A més de la normativa esmentada en l'apartat 1.2. del present Estudi de Seguretat i Salut, són d'obligat compliment les disposicions contingudes a :

- Estatut dels Treballadors.
- Ordenança General de Seguretat i Higiene en el Treball (O.M. 9-3-71) (B.O.E. 16-3-71).
- Pla Nacional d'Higiene i Seguretat en el Treball (O.M. 9-3-71) (B.O.E. 17-3-71).
- Comités de Seguretat i Higiene en el Treball (Decret 432/71, 11-3-71) (B.O.E. 16-3-71).
- Reglament de Seguretat i Higiene en la Indústria de la Construcció (O.M. 20-5-52) (B.O.E. 15-6-52).
- Reglament dels Serveis Mèdics d'Empresa. (O.M. 21-11-59) (B.O.E. 27-11-59).
- Ordenança de Treball de la Construcció, Vidre i Ceràmica (O.M. 28-8-70) (B.O.E. 5/7/8/9-9-70).
- Homologació de medis de protecció personal dels treballadors (O.M. 17-5-74) (B.O.E. 29-5-74).
- Reglament d'explosius. (R.D. 2114/78, 2-3-78) (B.O.E. 7-9-78)
- Reglamento Electrotécnico para Baja Tensión i les "Instrucciones Complementarias" (R.D. 842/2002 de 2 d'agost de 2002).
- Reglament de Línies Aèries d'Alta Tensió (O.M. 28-11-68).
- Reglament d'aparells elevadors per a obres (O.M. 23-5-77) (B.O.E. 14-6-77)
- Reglament de Normes Bàsiques de Seguretat Minera (R.D. 863/85, 2-4-85) (B.O.E. 12-6-85)
- Normes per a la senyalització d'obres en les carreteres (O.M. 14-3-66) (B.O.E. 23-3-60).
- Codi de la Circulació.
- Conveni Col·lectiu Provincial de la Construcció.
- Normes UNE i ISO que alguna de les anteriors assenyalen com d'obligat compliment.

3.2. CONDICIONS DELS MITJANS DE PROTECCIÓ.

Totes les peces de vestir de protecció personal o elements de protecció col·lectiva tindran fixat un temps de vida útil, desestimant-les al seu termini.
Quan per les circumstàncies del treball es produeixi un deteriorament més ràpid en una determinada peça de vestir o d'equip, es reposarà aquesta, independentment de la durada prevista o de la data d'entrega.
Tota peça de vestir o equip de protecció que hagi sofert un tractament limit, és a dir, el màxim pel que va ésser concebut (per exemple, per un accident) serà desestimat i reposat al moment.
Aqueilles peces de vestir que pel seu ús hagin adquirit més folgances o toleràncies de les admeses pel fabricant, seran reposades d' immediat.
L'ús d'una peça de vestir o d'equip de protecció mai representarà un risc en si mateix.

3.2.1. Proteccions personals.

Tot element de protecció personal s'ajustarà a les Normes d'Homologació del Ministeri de Treball (O.M. 17-5-74) (B.O.E. 29-5-74), sempre que existeixi en el mercat.
En cas de que no existeixi Norma de Homologació oficial, seran de qualitat adequada a les seves respectives prestacions.

3.2.2. Proteccions col·lectives.

Els elements de protecció col·lectiva s'ajustaran a les característiques fonamentals següents :
- Tanques autònomes de limitació i protecció :

Tindran com a mínim 90 cm d'alçària, i estaran construïdes a base de tubs metàl·lics i disposaran de potes per a mantenir la seva verticalitat.

- Topalls de liscament de vehicles :
Es podran realitzar amb un parell de taulons embridats, fixats al terreny mitjançant rodons clavats al mateix, o d'una altra manera eficaç

- Abalissament :
Es farà mitjançant dispositius autònoms la càrrega i funcionament dels quals es revisarà en la periodicitat establerta.

- Baranes :
Disposaran de llistó superior a una alçària de 90 cm, de suficient resistència per a garantir la retenció de persones, i portaran un llistó horitzontal intermig, així com el corresponent entornpeu.

- Plataformes de treball :
Tindran com a mínim 60 cm. d'amplària i les situades a més de 2 m. del terra estaran dotades de baranes.
- Escalles de mà :
Estaran dotades de sabates antilliscants.

- Plataformes volades :
Tindran la suficient resistència per a la càrrega que hagin de suportar, estaran convenientment ancorades i dotades de baranes.

- Xarxes :
Seran de poliamida. Les seves característiques generals seran aquelles que compleixin amb garantia, la funció protectora per a la que estan previstes.

- Lones :
Seran de bona qualitat i de gran resistència a la propagació de la flama.
- Cables de subjecció de cinturó de seguretat, els seus ancoratges, suports i ancoratges de xarxes :
Tindran suficient resistència per a suportar els esforços a que puguin estar sotmesos d'acord amb la seva funció protectora.

- Interruptors diferencials i preses de terra :
La sensibilitat mínima dels interruptors diferencials serà per a enllumenat de 30 mA i per a força de 300 mA. La resistència de les preses de terra no serà superior a la que garanteixi, d'acord amb la sensibilitat de l'interruptor diferencial, una tensió màxima de 24 V. Es mesurarà la seva resistència periòdicament i, al menys, en l'època més seca de l'any.

- Extintors :
Seran adequats en agent extintor i tamany al tipus d'incendi previsible, i es revisaran cada 6 mesos com a màxim.

3.3. SERVEI DE PREVENCIÓ.

3.3.1. Servei Tècnic de Seguretat i Salut.

L'empresa constructora adjudicatària de les obres disposarà d'assessorament en matèria de seguretat i salut.

3.3.2. Servei Mèdic.

L'empresa constructora adjudicatària de les obres disposarà d'un Servei Mèdic d'Empresa, propi o mancomunat:
- Assistència als accidents :

S'haurà d'informar a l'obra de l'emplagament dels diferents Centres Mèdics (Serveis propis, Mútes Patronals, Mutuallitats Laborals, Ambulatoris, etc.) on cal traslladar als accidentats per al seu més ràpid i efectiu tractament.

Es molt convenient disposar a l'obra, en lloc ben visible, d'una llista amb els telèfons i adreces dels Centres assignats per urgències, ambulàncies, taxis, etc., per a garantir un ràpid trasllat dels possibles accidentats als Centres d'assistència.

- Reconeixements Mèdics :
Tot el personal que comenci a treballar a l'obra, haurà de passar un reconeixement mèdic previ al treball, i que es repetirà anualment.

3.4. VIGILANT DE SEGURETAT.

Es nomenarà un Vigilant de Seguretat d'acord amb el previst en la normativa vigent.

3.5. INSTAL·LACIONS MÈDIQUES.

- Farmaciola :
Es disposarà d'un local destinat a farmaciola central, equipat amb el material sanitari i clínic necessari per atendre qualsevol accident. La farmaciola central es revisarà mensualment i es reposarà immediatament el material que hi manqui.

Serà obligatòria l'existència d'una altra farmaciola amb el material específic a l'Ordenança General de Seguretat i Higiene en el Treball en aquelles zones de treball que estiguin allunyades de la farmaciola central, per a poder atendre petites cures, amb el material actualitzat.

3.6. INSTAL·LACIONS D'OBRA.

Les instal·lacions provisionals d'obra s'adaptaran, en el relatiu a elements, dimensions i característiques a l'especificat en els Articles 39, 40, 41 i 42 de l'Ordenança General de Seguretat i Higiene i en els Articles 335, 336 i 337 de l'Ordenança Laboral de la Construcció, Vidre i Ceràmica.

Per la neteja i conservació d'aquests locals es disposarà d'un treballador amb la dedicació necessària.

3.6.1. Vestidors.

El vestidor disposarà de taquilles individuals, amb clau, seients i calefacció, en un recinte habilitat pel seu ús com a vestidor.

3.6.2. Serveis.

Els serveis higiènics tindran un lavabo i una dutxa amb aigua freda i calenta per cada deu treballadors, i un W.C. per cada 25 treballadors. Disposarà de miralls, penjarrobes i calefacció.

3.6.3. Menjador.

Es disposarà d'un recinte habilitat com a menjador, capaç per acollir la totalitat dels treballadors de l'obra, dotat d'il·luminació natural i artificial adequada, ventilació suficient i proveït de taules i seients amb respallier, piles rentavaixelles, aigua potable, elements per a escalfar menjar i un recipient amb tapa per a dipositar les deixalles. A l'hivern estarà dotat de calefacció.

3.7. PLA DE SEGURETAT I SALUT.

El contractista elaborarà un Pla de Seguretat i Salut en el treball, en el que s'analitzin, estudiïn, desenvolupin i compleixin les previsions contingudes en aquest Estudi, en funció del seu propi sistema d'execució de l'obra.

El Pla de Seguretat i Salut haurà d'estar aprovat, abans de l'inici de l'obra, pel coordinador en matèria de seguretat i salut durant l'execució de l'obra, o en el seu defecte, per la Direcció Facultativa.

Aquest Pla, juntament amb l'informe del coordinador en matèria de seguretat i salut durant l'execució de l'obra, o la Direcció Facultativa, es presentarà per a la seva aprovació a l'Administració pública que hagi adjudicat l'obra.

Una còpia del Pla de Seguretat i Salut, a efectes del seu seguiment i coneixement, s'entregarà al representant dels treballadors en el Centre de treball i a l'Empresa.

Correspondrà al contractista que realitzarà les obres enviar una còpia de l'esmentat Pla, prèviament aprovat, a les oficines de la Inspecció del Treball i Seguretat Social corresponents.

El contractista haurà de garantir que cada treballador rebi una formació teòrica i pràctica, suficient i adequada, en matèria preventiva.

Tot el personal haurà de rebre, a l'ingressar a l'obra, una exposició dels mètodes de treball i els riscos que aquests poden comportar, juntament amb les mesures de seguretat que haurà d'empresar.

S'impartirà formació en matèria de seguretat i salut a tot el personal de l'obra. Triant el personal més qualificat, s'impartiran cursos de socorisme i primers auxilis, de manera que tots els treballs disposin d'un socorrista.

Quan la Direcció Facultativa observés incompliment de les mesures de Seguretat i Salut d'incidències, advertirà al constructor del fet, deixant constància dels incompliments en el Llibre de l'obra, en circumstàncies d'incidents, estant facultada per a la paralització de la zona de treball o de l'obra, en circumstàncies especialment grevat o risc, donant compte a l'Ajuntament, a la Inspecció de Treball i Seguretat Social corresponent, així com al Vigilant de Seguretat i Salut.

Sabadell, per a Ripollet, juliol de 2011

L'Ajuntament de Ripollet

L'Enginyer Autor del Projecte



Josep Vall i Abad
Enginyer de Camins, C. I. P.
Col·legiat núm. 8506