


Projecte de construcció d'un bulder i remodelació de rocòdrom al Patronat municipal d'Esports
Carrer Magallanes, nº 22-26, – 08291- Ripollet -


II PLÀNOLS D’OBRA

- 01. SITUACIÓ I EMPLAÇAMENT
- 02. ESTAT ACTUAL
- 03. PROPOSTA

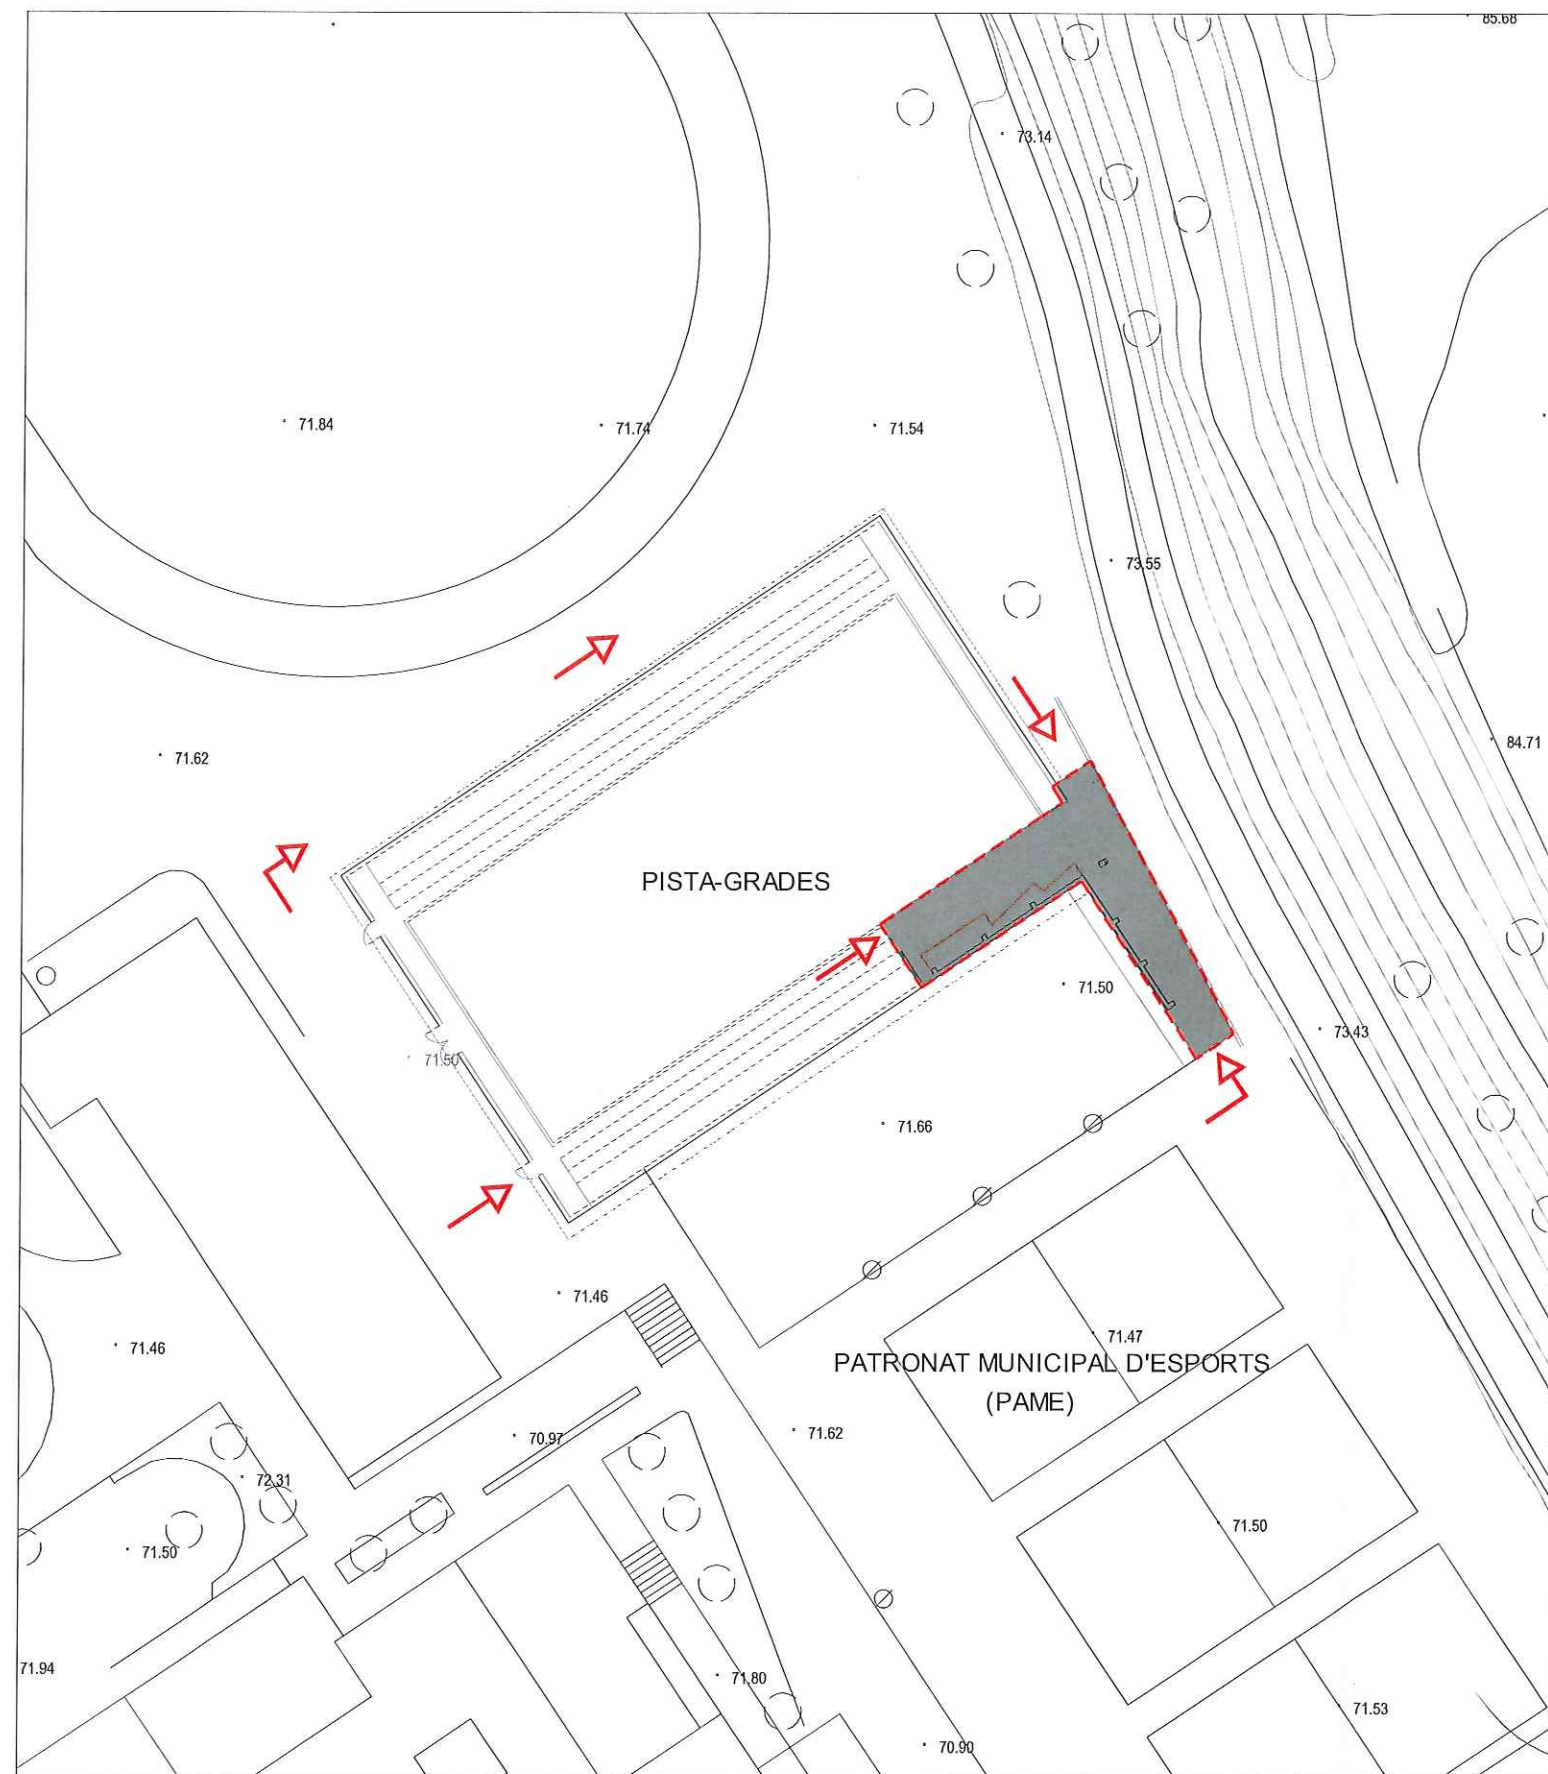


----- ÀMBIT DE PROJECTE

EMPLAÇAMENT
E:1/500

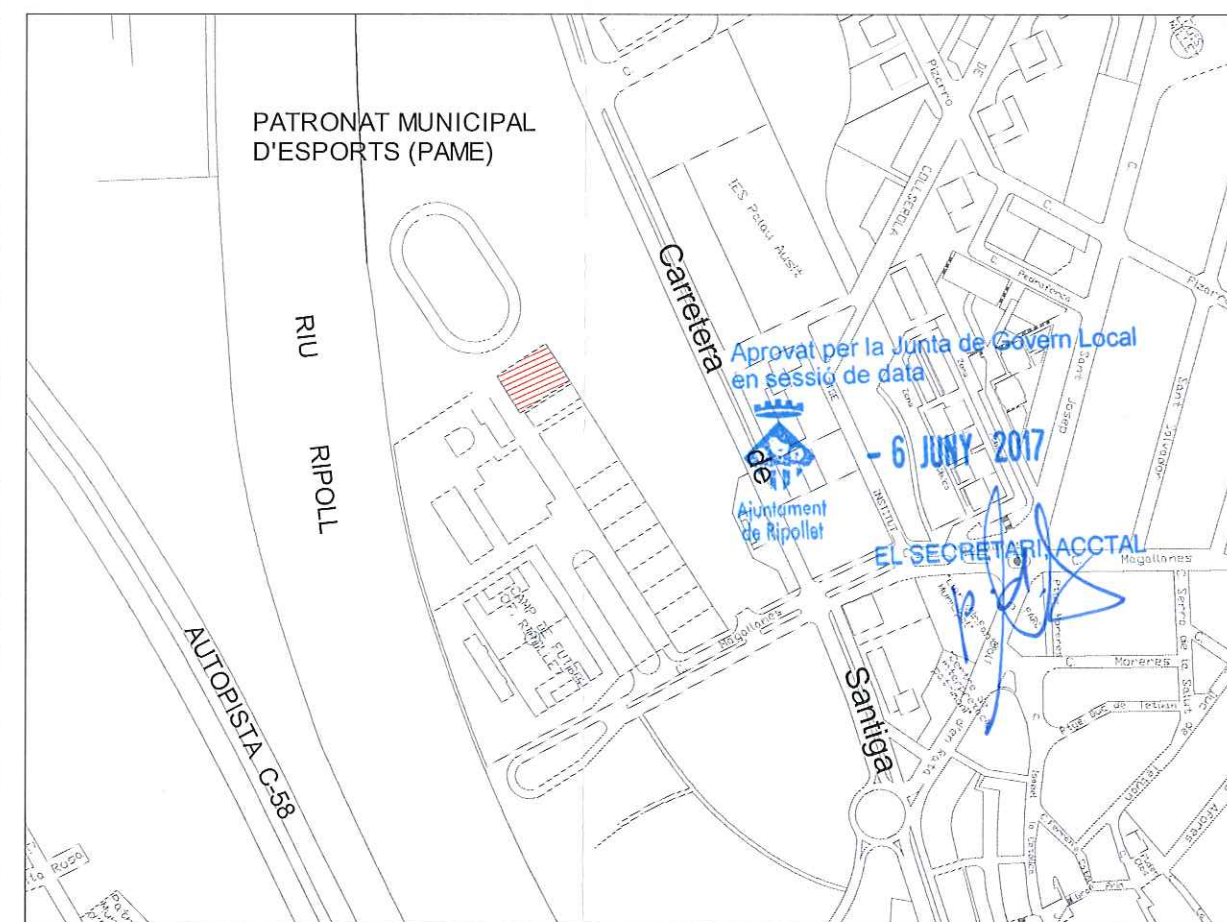

SITUACIÓ
E:1/5.000


PROMOTOR AJUNTAMENT DE RIPOLLET Serveis tècnics municipals	TÍTOL DEL PROJECTE PROJECTE DE CONSTRUCCIÓ D'UN BULDER I REMODELACIÓ DE ROCÒDROM AL PATRONAT MUNICIPAL D'ESPORTS.	EMPLAÇAMENT Carrer Magallanes, nº 22-26 08291 - Ripolllet -	TÈCNIC: <i>Jordi Fortuny</i> Jordi Fortuny - Arquitecte -	TÍTOL DEL PLÀNOL Situació i emplaçament	ESCALA I ORIENTACIÓ E: 1/5000 E: 1/500	PLÀNOL Nº: 1
--	---	---	---	--	--	-----------------

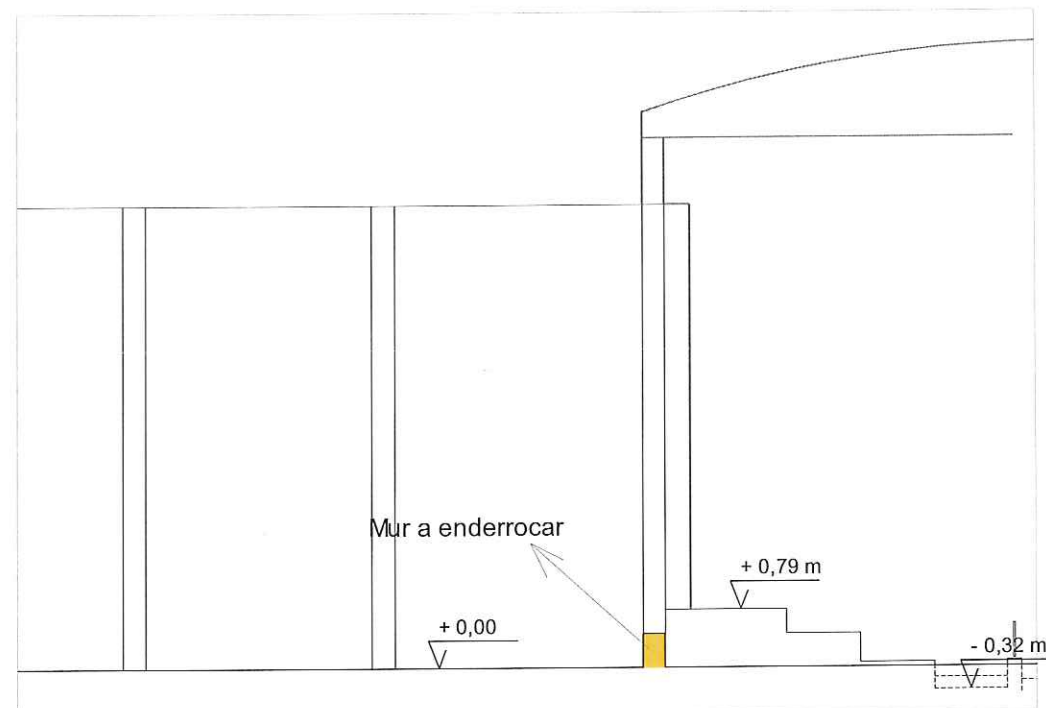

SECCIÓ A
E: 1/100



Foto n° 1

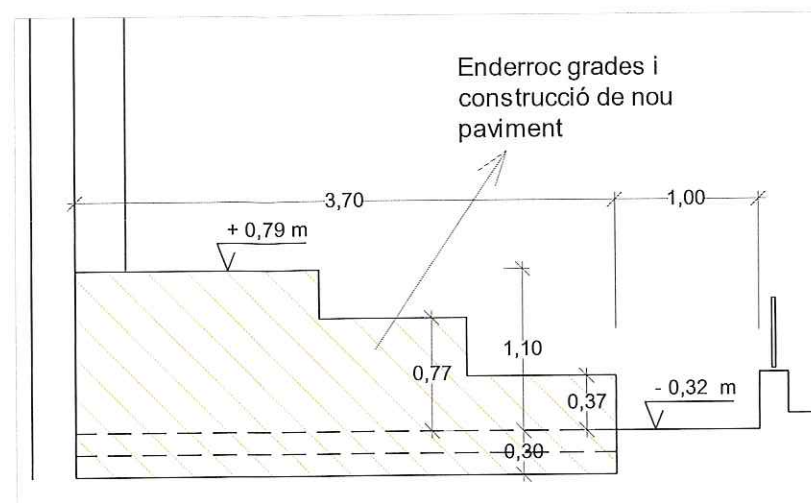

SECCIÓ B
E: 1/50



Foto n° 2

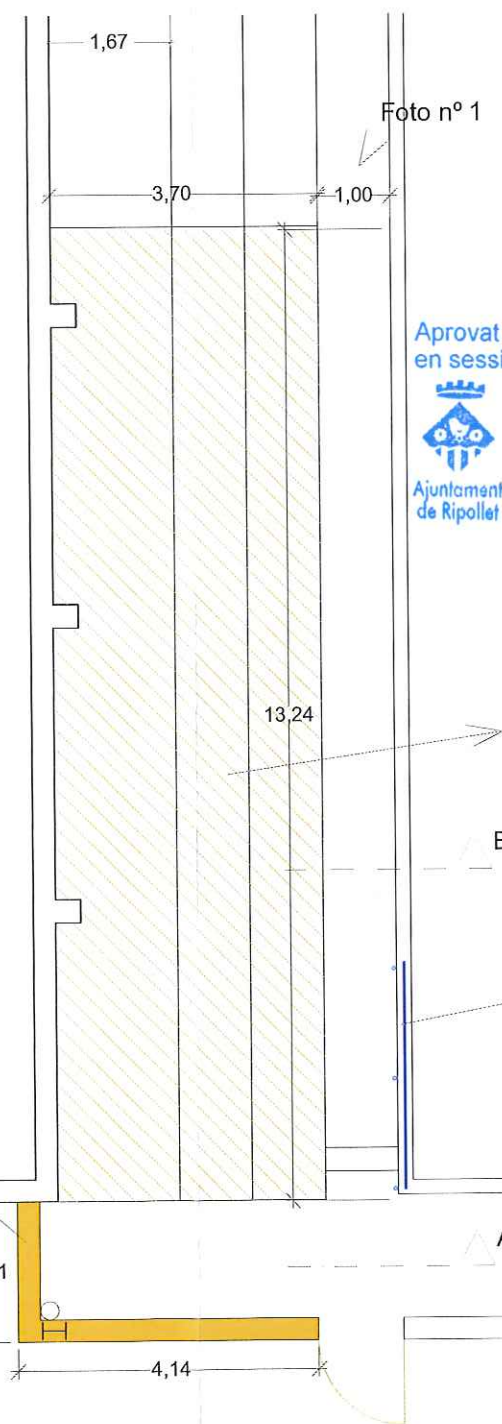


Foto n° 1

Aprobat per la Junta de Govern Local
en sessió de data



- 6 JUNY 2017

EL SECRETARI ACCTAL

Enderroc grades i
execució de nou
paviment

B

Xarxa de protecció

A

Foto n° 2

ESTAT ACTUAL / ACTUACIONS
E: 1/100

PROMOTOR
AJUNTAMENT DE RIPOLLET
Serveis tècnics municipals

TÍTOL DEL PROJECTE
PROJECTE DE CONSTRUCCIÓ D'UN BULDER I ROCÒDROMAL
PATRONAT MUNICIPAL D'ESPORTS

EMPLAÇAMENT
Carrer Magallanes, n° 22-26
08291 - Ripollet -


TÈCNIC:
Jordi Fortuny - Arquitecte

TÍTOL DEL PLÀNOL
Estat actual i enderrocs

ESCALA I ORIENTACIÓ
E: 1/100
E: 1/50




PLÀNOL N°:
2

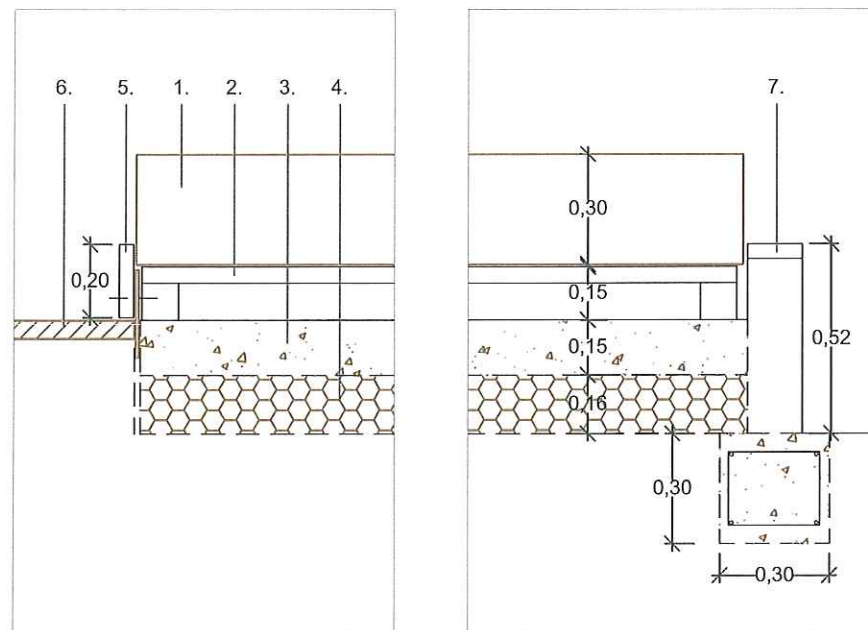


1. Colxoneta de 30 cm.
2. Palet de fusta.
3. Paviment de formigó
4. Subbase de grava.
5. Tauló de fusta massissa tropical, fixat mecànicament a passamà metàl·lic encastat a paviment de formigó.
6. Capa de reparació de formigó existent.
7. Coronament de mur amb peça especial de bloc de formigó.


DETALL 1
E: 1/20

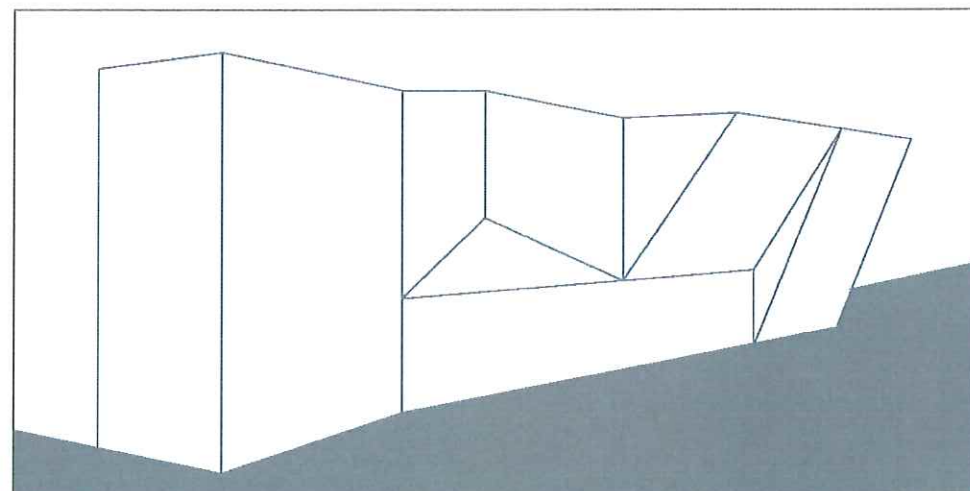

PROPOSTA BULDER

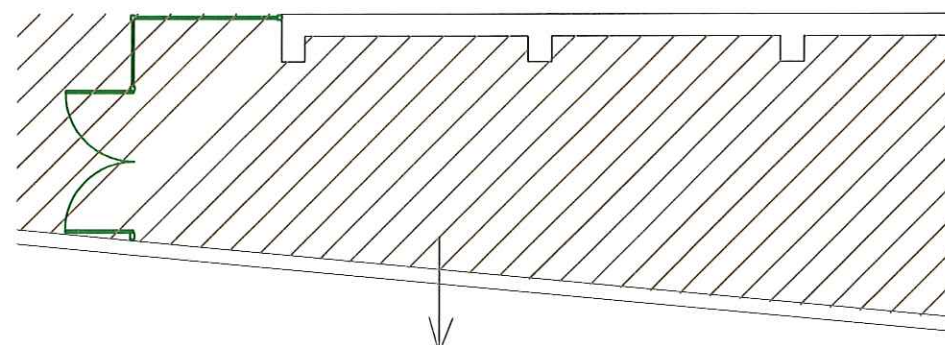

Millora de paviment

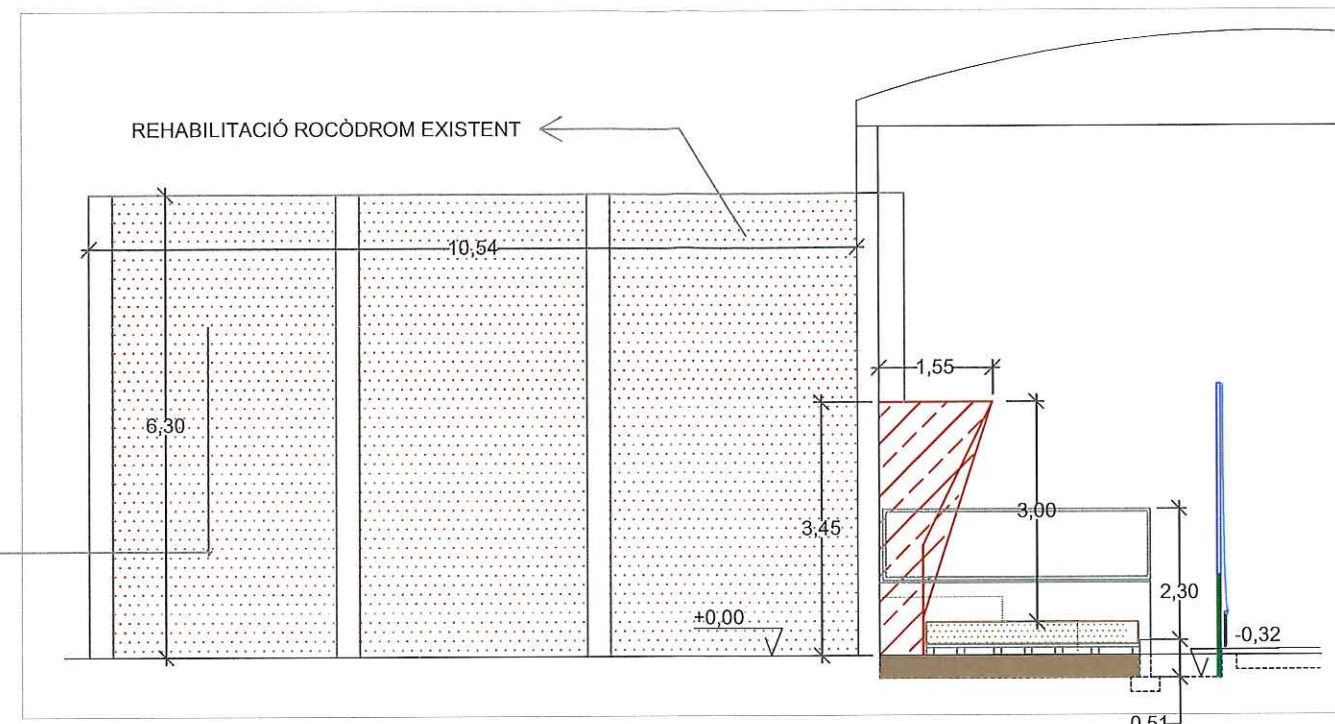

PROPOSTA - SECCIÓ A
E: 1/100

Execució nova rampa

Protecció amb xarxa fins a 4 metres i tancament amb malla electrosoldada fins a 1 metre.

Zona de seguretat (2m)


B



Nou tancament i portes de malla electrosoldada

Execució nou paviment

PLANTA - PROPOSTA
E: 1/100

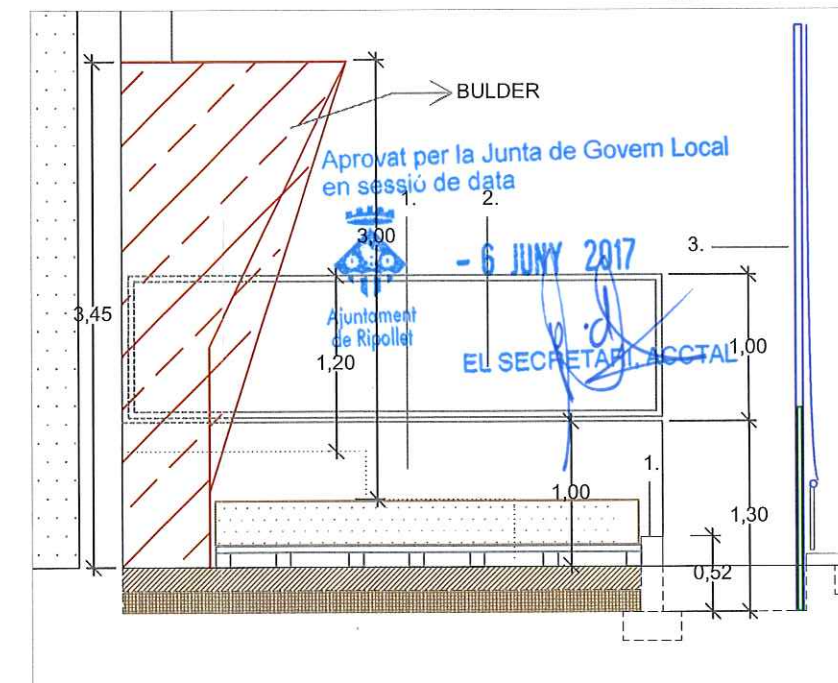

PROPOSTA - SECCIÓ B
E: 1/50

1. Muret de bloc
2. Tanca metàl·lica
3. Xarxa protecció amb un primer metre de tancament de malla electrosoldada.

PROMOTOR
AJUNTAMENT DE RIPOLLET
Serveis tècnics municipals

TÍTOL DEL PROJECTE
PROJECTE DE CONSTRUCCIÓ D'UN BULDER I ROCÒDROM AL
PATRONAT MUNICIPAL D'ESPORTS

EMPLAÇAMENT
Carrer Magallanes, nº 22-26
08291 - Ripolllet -

TÈCNIC:
Jordi Fortuny - Arquitecte -

TÍTOL DEL PLÀNOL
Proposta

ESCALA I ORIENTACIÓ
E: 1/100
E: 1/50 E: 1/20

PLÀNOL Nº:
3