



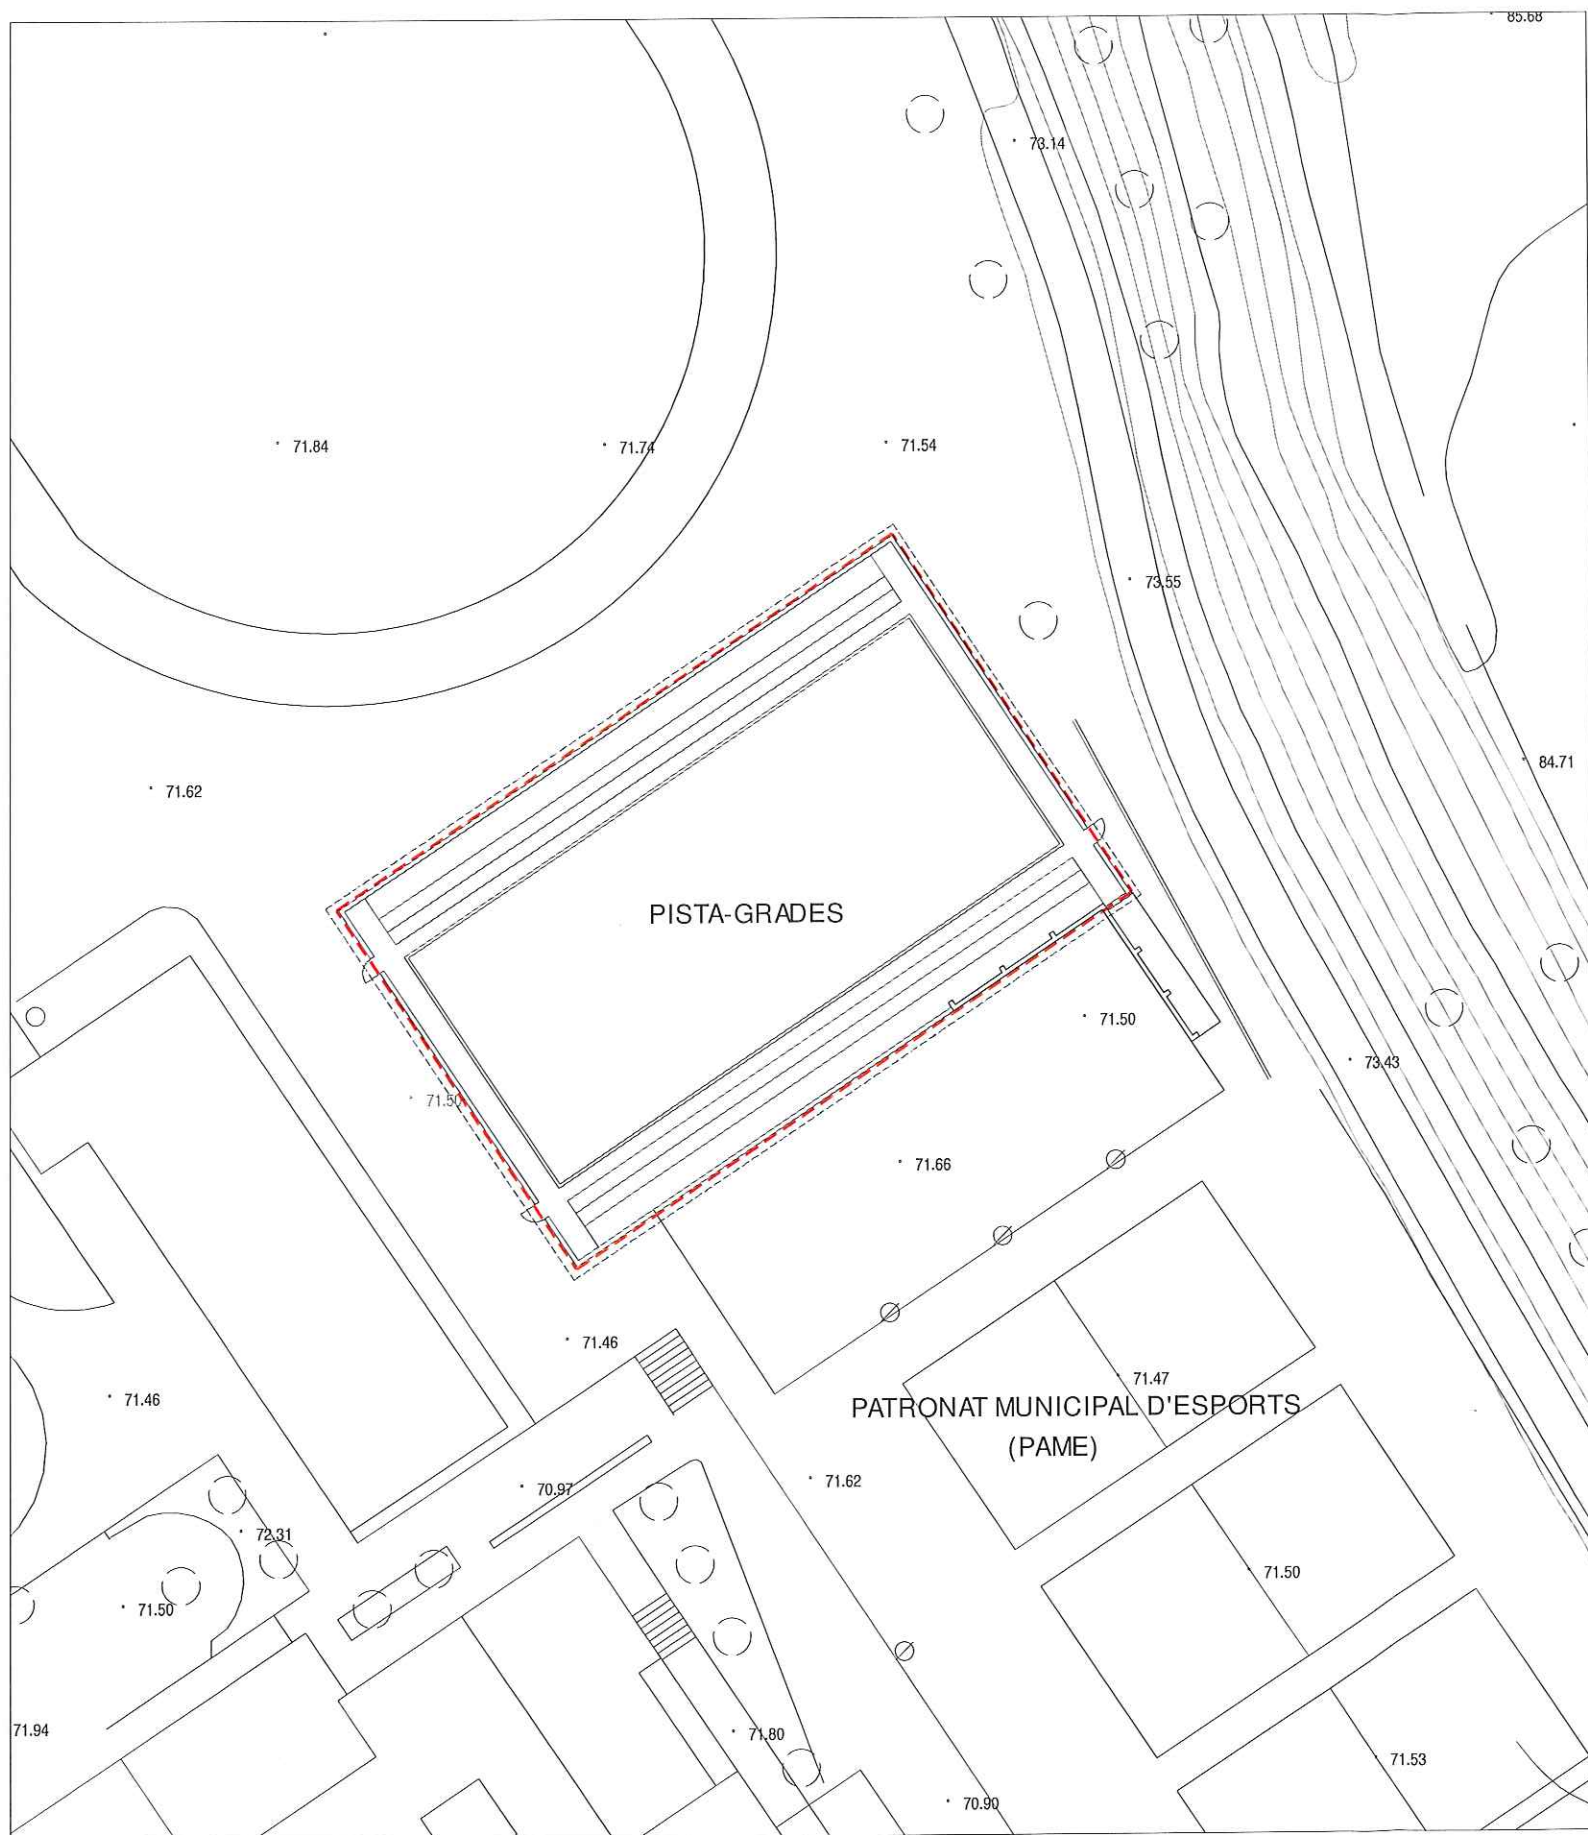

--- ÀMBIT DE PROJECTE

EMPLAÇAMENT
E:1/500

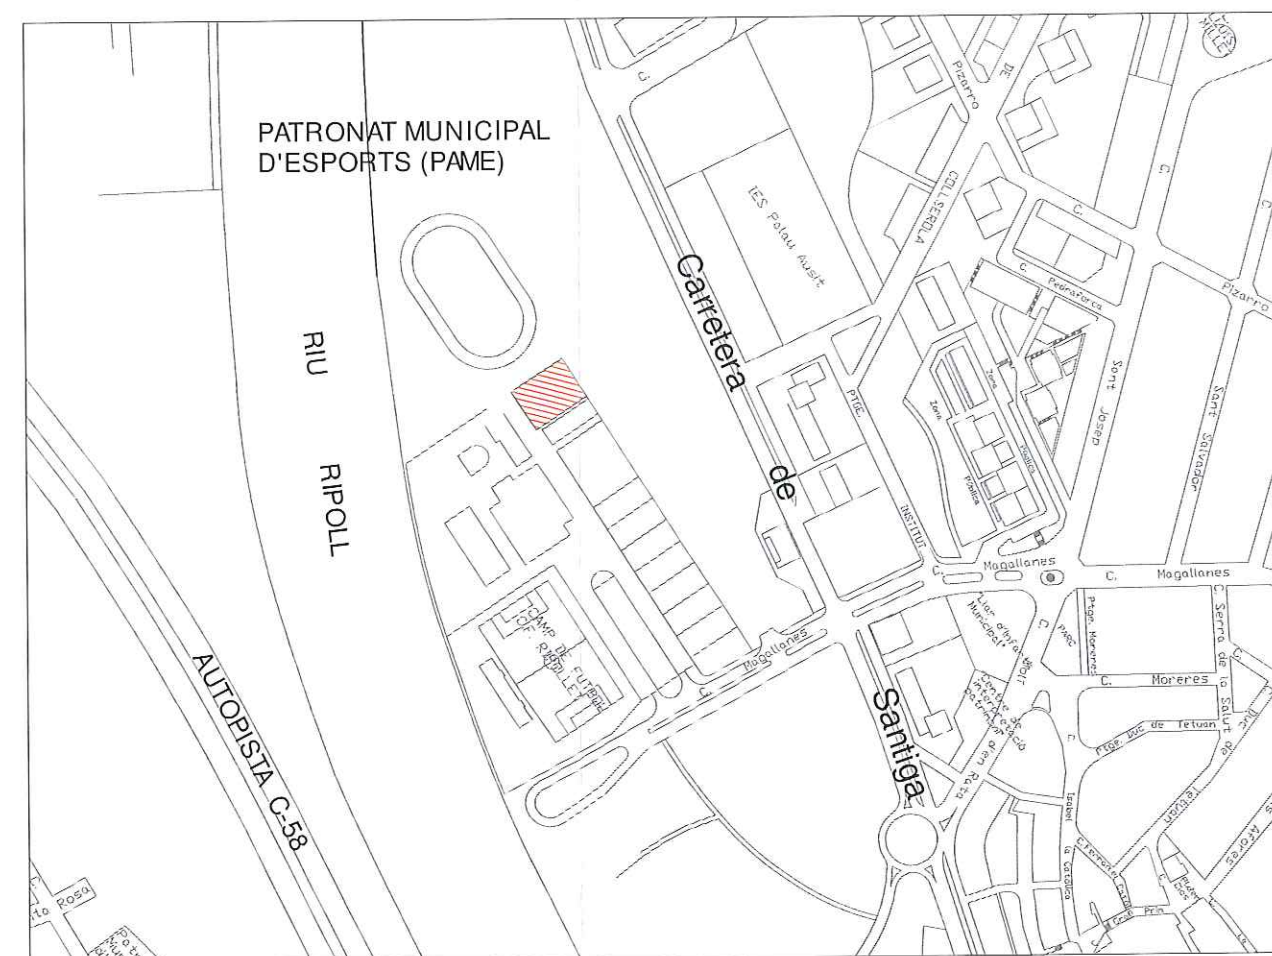

SITUACIÓ
E:1/5.000

PROMOTOR
AJUNTAMENT DE RIPOLLET
Serveis tècnics municipals

TÍTOL DEL PROJECTE
PROJECTE DE TANCAMENT DE LA PISTA-GRADES DEL
PATRONAT MUNICIPAL D'ESPORTS

EMPLAÇAMENT
Carrer Magallanes, nº 22-26
08291 - Ripoll -


TÈCNIC:
Jordi Fortuny
Jordi Fortuny - Arquitecte -

TÍTOL DEL PLÀNOL
Situació i emplaçament

ESCALA I ORIENTACIÓ
E: 1/5000
E: 1/500




PLÀNOL Nº:
01

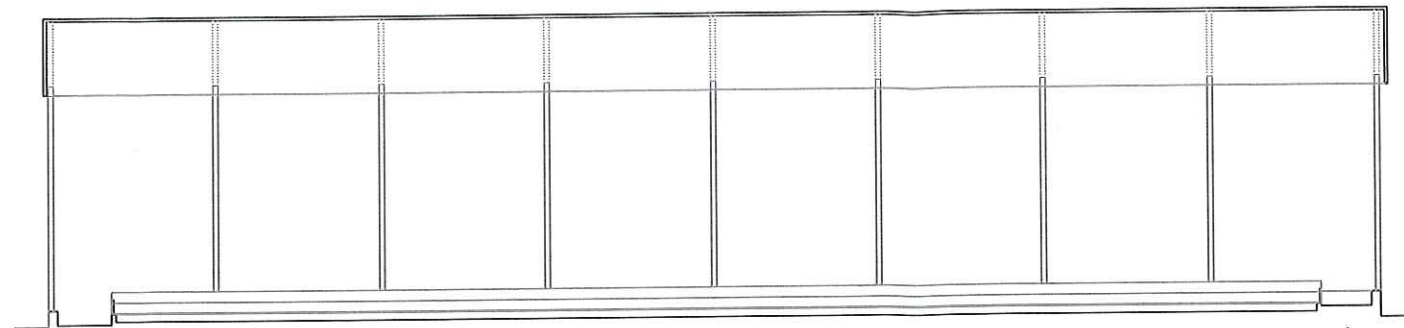


SECCIÓ A
E: 1/250



IMATGE INTERIOR

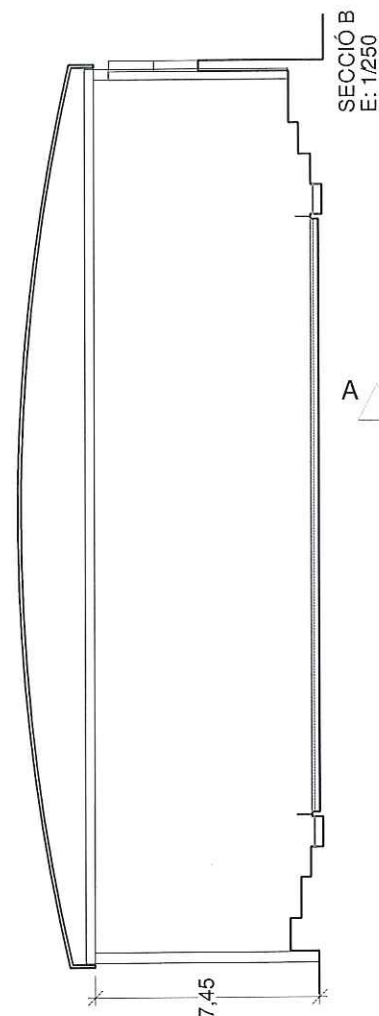

SECCIÓ B
E: 1/250

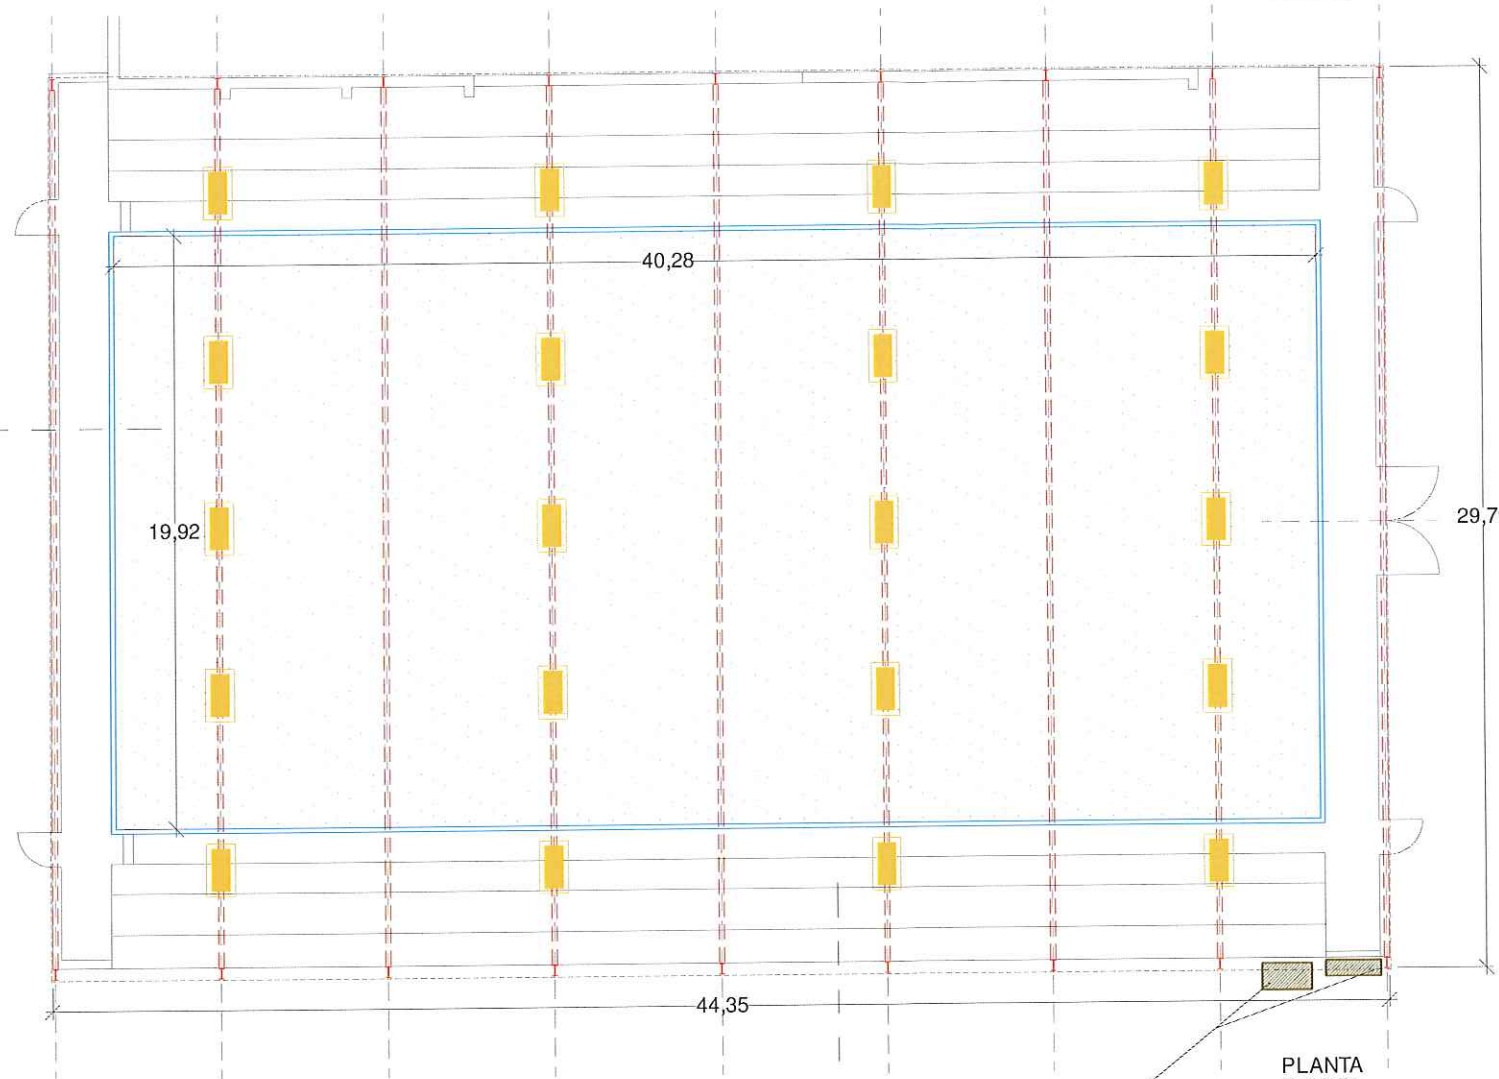


PLANTA
E: 1/250

Font i quadre elèctric existent.



FONT I QUADRE ELÈCTRIC EXISTENT

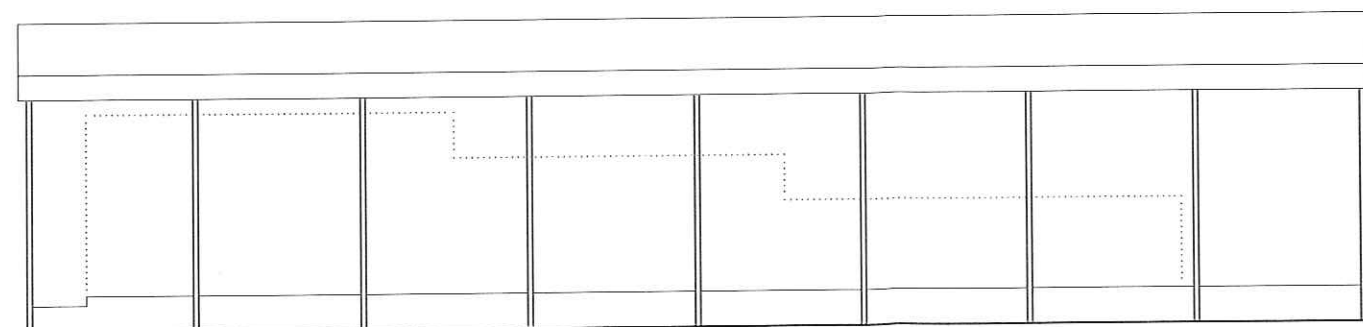

IMATGE FAÇANA NORD-OEST I SUD-OEST

ACTUACIÓ 1

- Tancament perimetral (façana d'alumini de panells sandwich) a les 4 façanes.

ACTUACIÓ 2

- Substitució enllumenat per leds.



ACTUACIÓ 3

- Millora del paviment de la pista



PROMOTOR
AJUNTAMENT DE RIPOLLET
Serveis tècnics municipals

TÍTOL DEL PROJECTE
PROJECTE DE TANCAMENT DE LA PISTA-GRADES AL
PATRONAT MUNICIPAL D'ESPORTS

EMPLAÇAMENT
Carrer Magallanes, nº 22-26
08291 - Ripollet -

TÈCNIC:
Jordi Fortuny - Arquitecte -


TÍTOL DEL PLÀNOL
ESTAT ACTUAL
- ACTUACIONS PREVISTES-

ESCALA I ORIENTACIÓ
E: 1/250




PLÀNOL Nº:


2

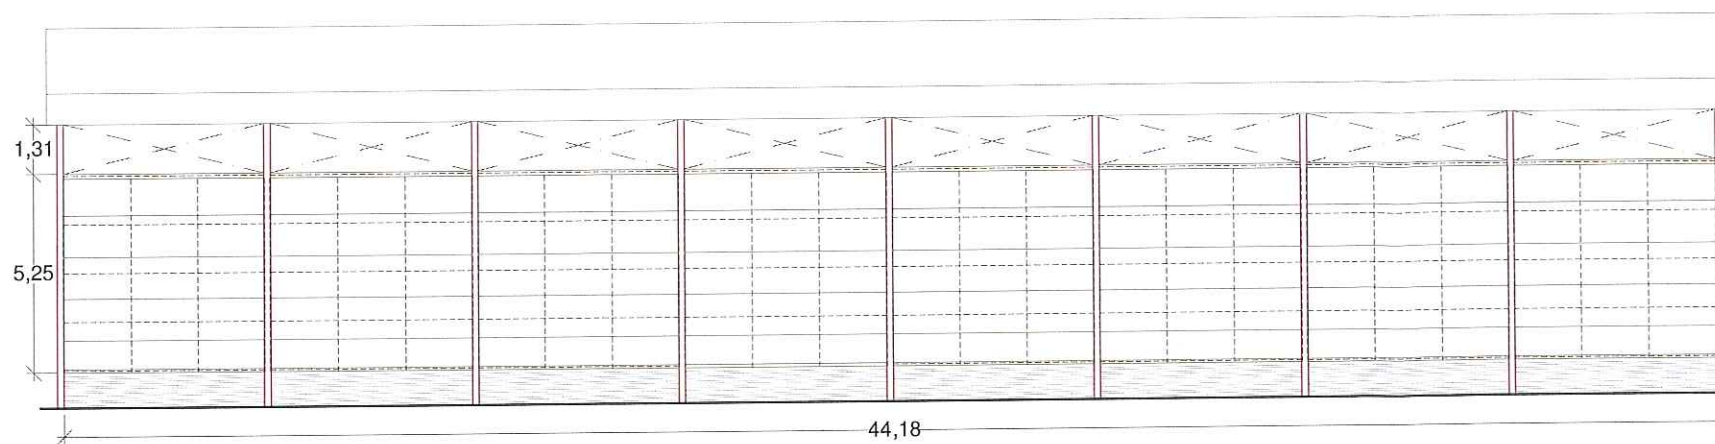


FAÇANA NORD-OEST
(especijament panells)
E: 1/200

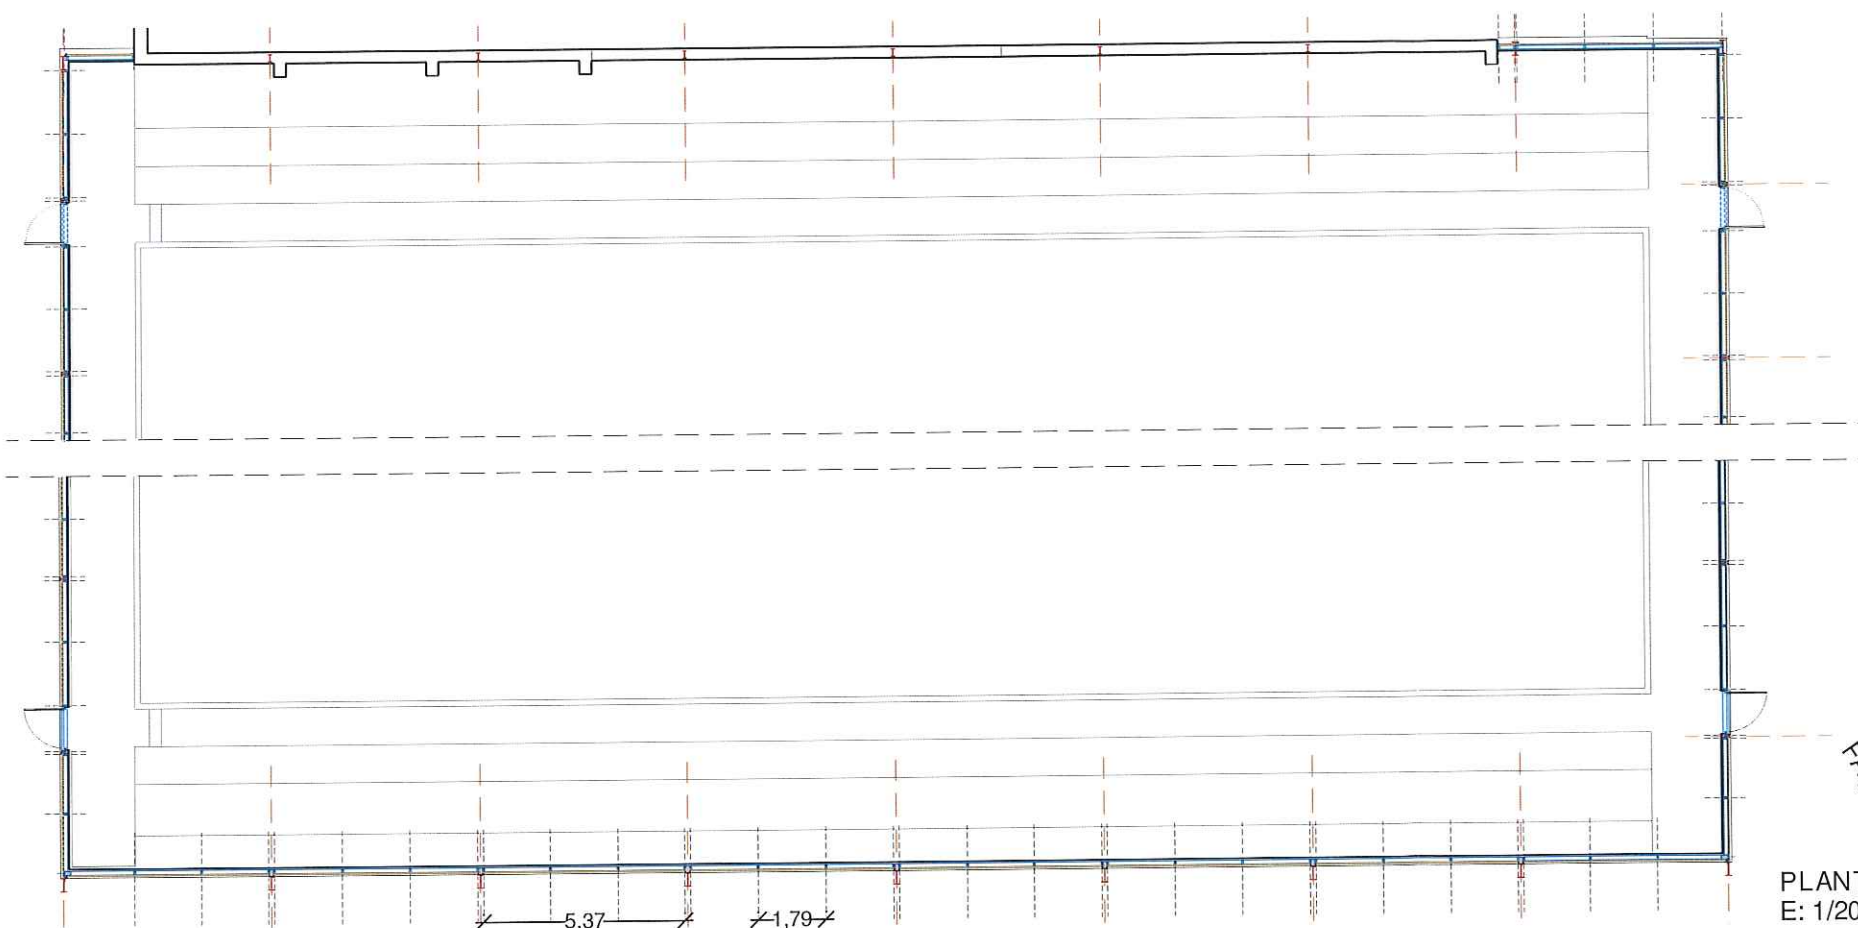

PLANTA
E: 1/200

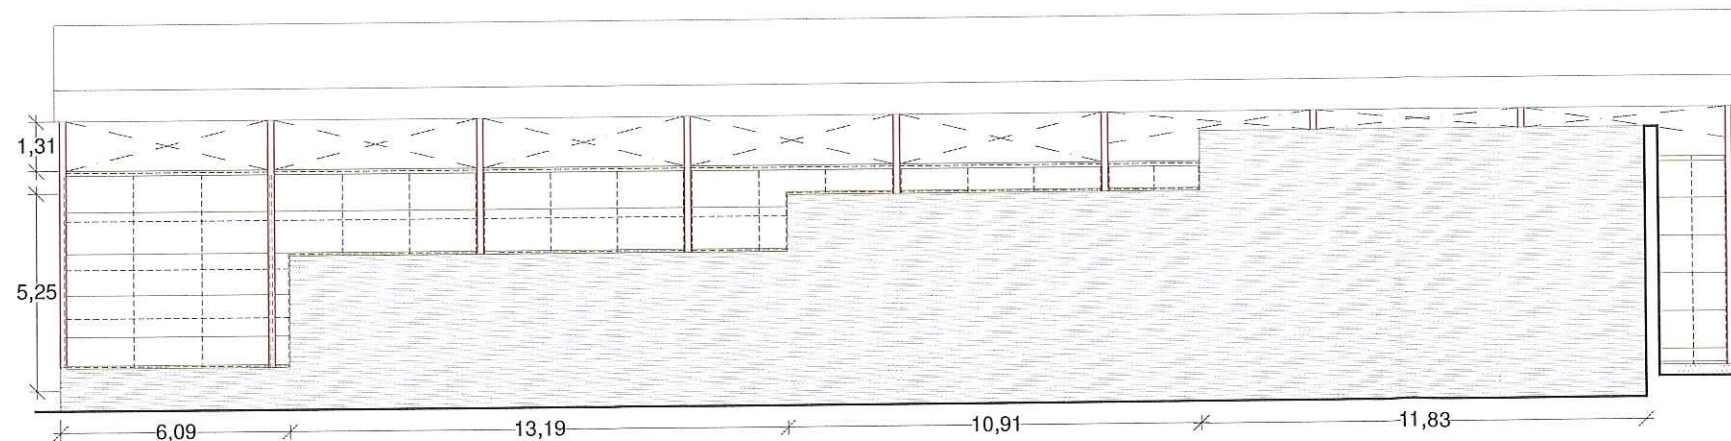

FAÇANA SUD-EST
E: 1/200

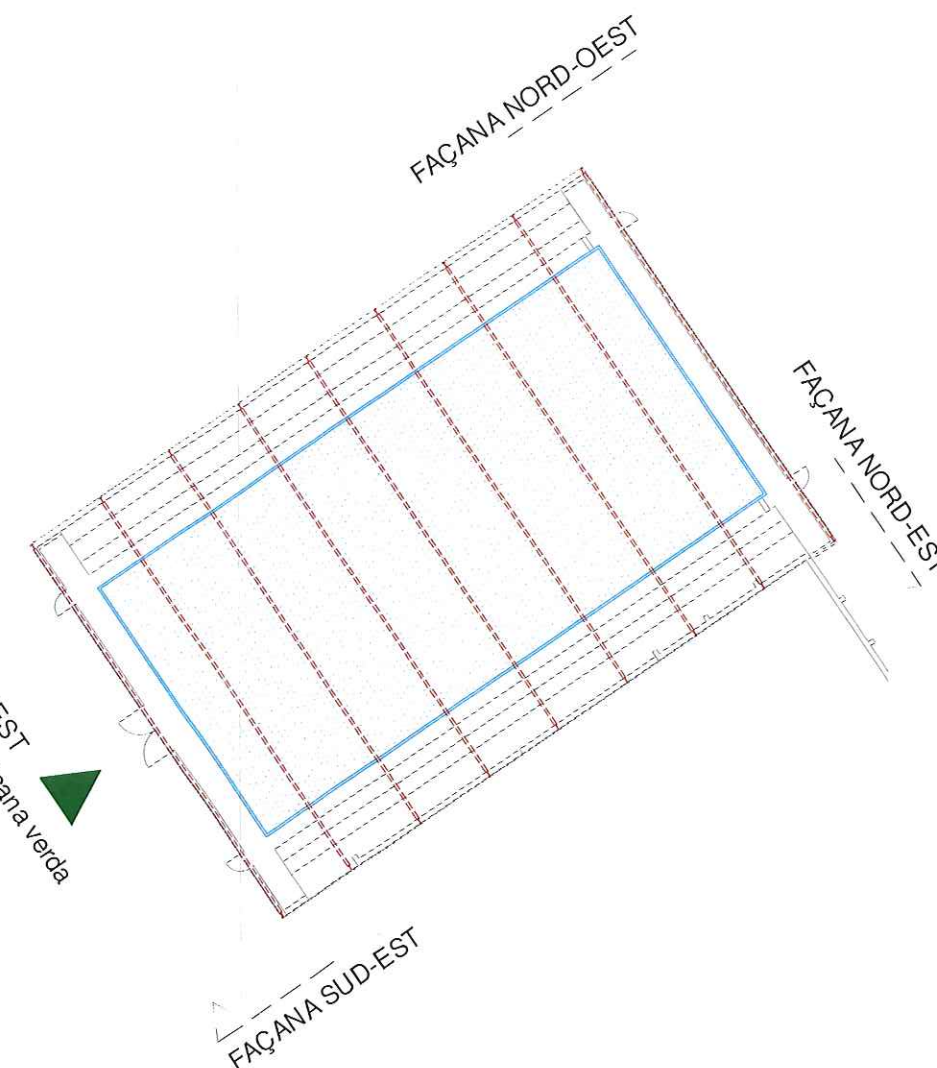

PROMOTOR
AJUNTAMENT DE RIPOLLET
Serveis tècnics municipals

TÍTOL DEL PROJECTE
PROJECTE DE TANCAMENT DE LA PISTA-GRADDES AL
PATRONAT MUNICIPAL D'ESPORTS

EMPLAÇAMENT
Carrer Magallanes, nº 22-26
08291 - Ripollet -





TÈCNIC:
Jordi Fortuny
Jordi Fortuny - Arquitecte -

TÍTOL DEL PLÀNOL
- Proposta -
Façanes nord-oest / sud-est

ESCALA I ORIENTACIÓ
E: 1/200



PLÀNOL Nº:
03

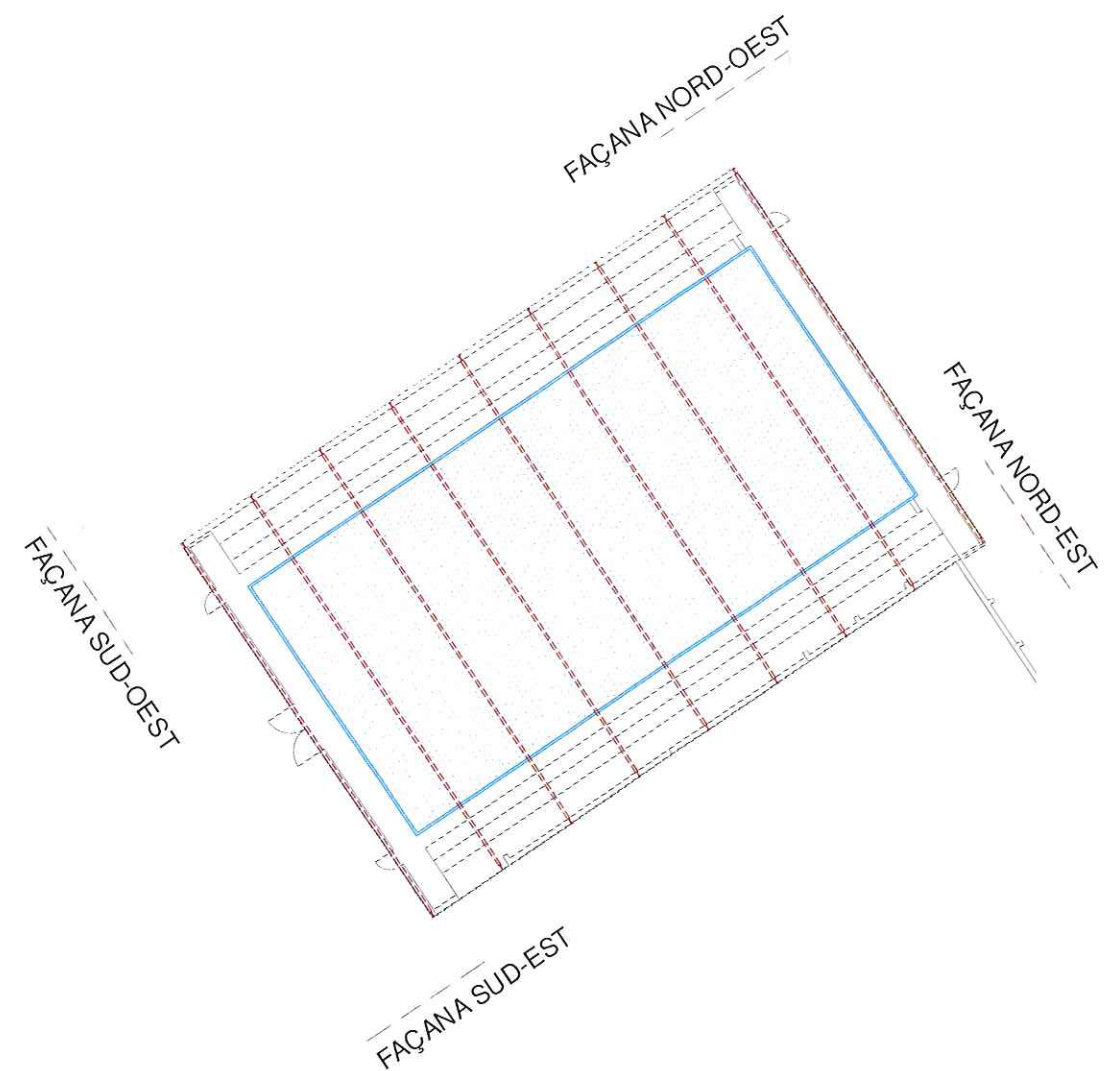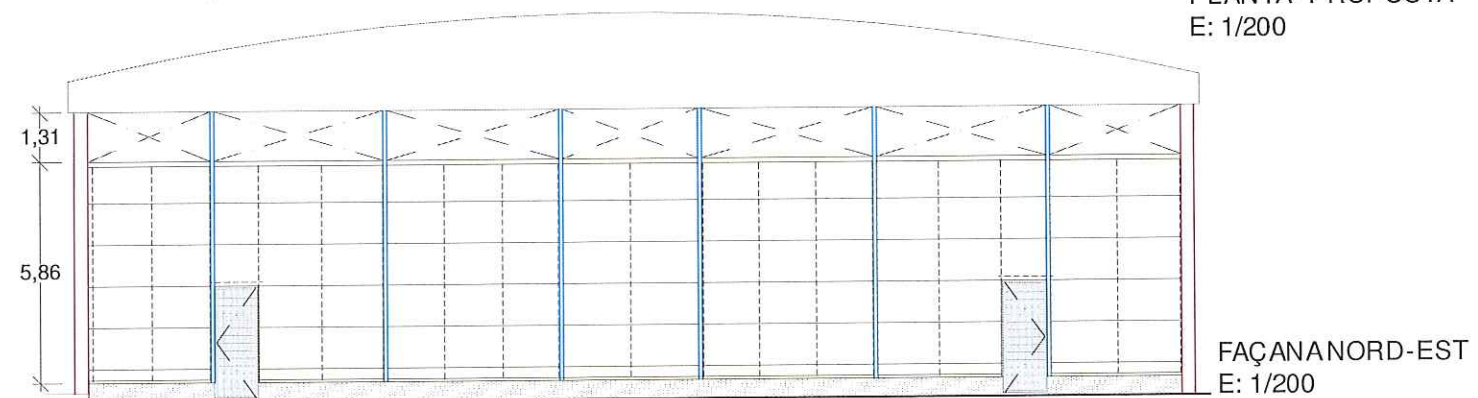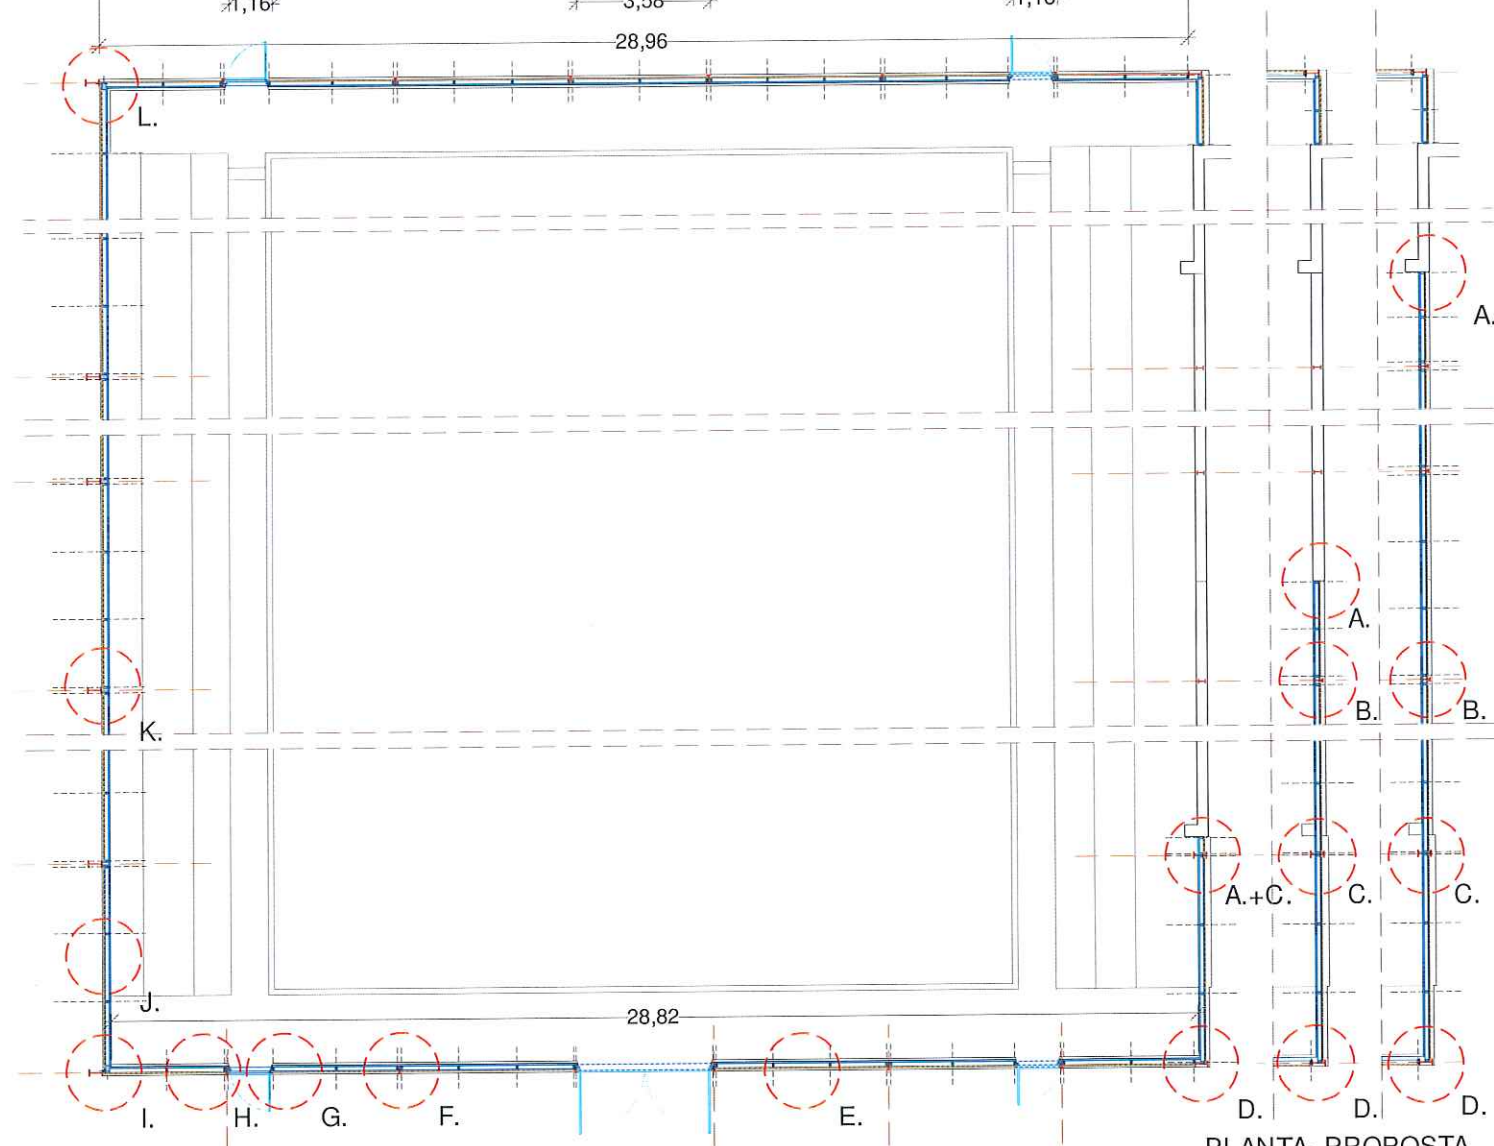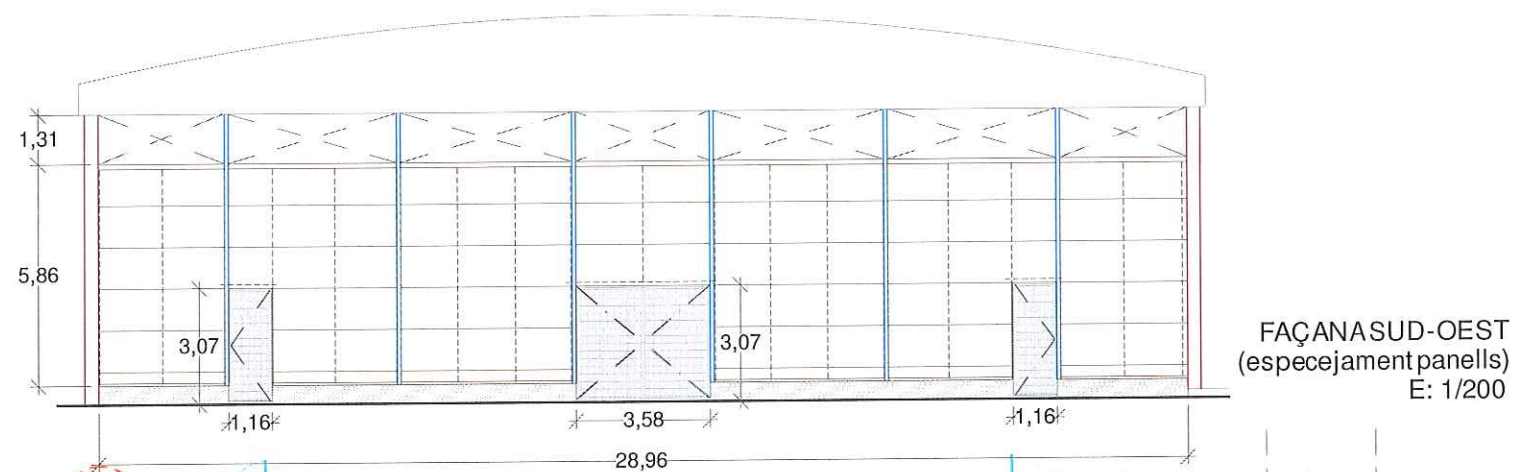

PROMOTOR
AJUNTAMENT DE RIPOLLET
Serveis tècnics municipals

TÍTOL DEL PROJECTE
PROJECTE DE TANCAMENT DE LA PISTA-GRADES AL
PATRONAT MUNICIPAL D'ESPORTS


EMPLAÇAMENT
Carrer Magallanes, nº 22-26
08291 - Ripollet -

TÈCNIC:
Jordi Fortuny - Arquitecte -



TÍTOL DEL PLÀNOL
- Proposta -
Façanes nord-est / sud-oest

ESCALA I ORIENTACIÓ
E: 1/200


PLÀNOL Nº:
4

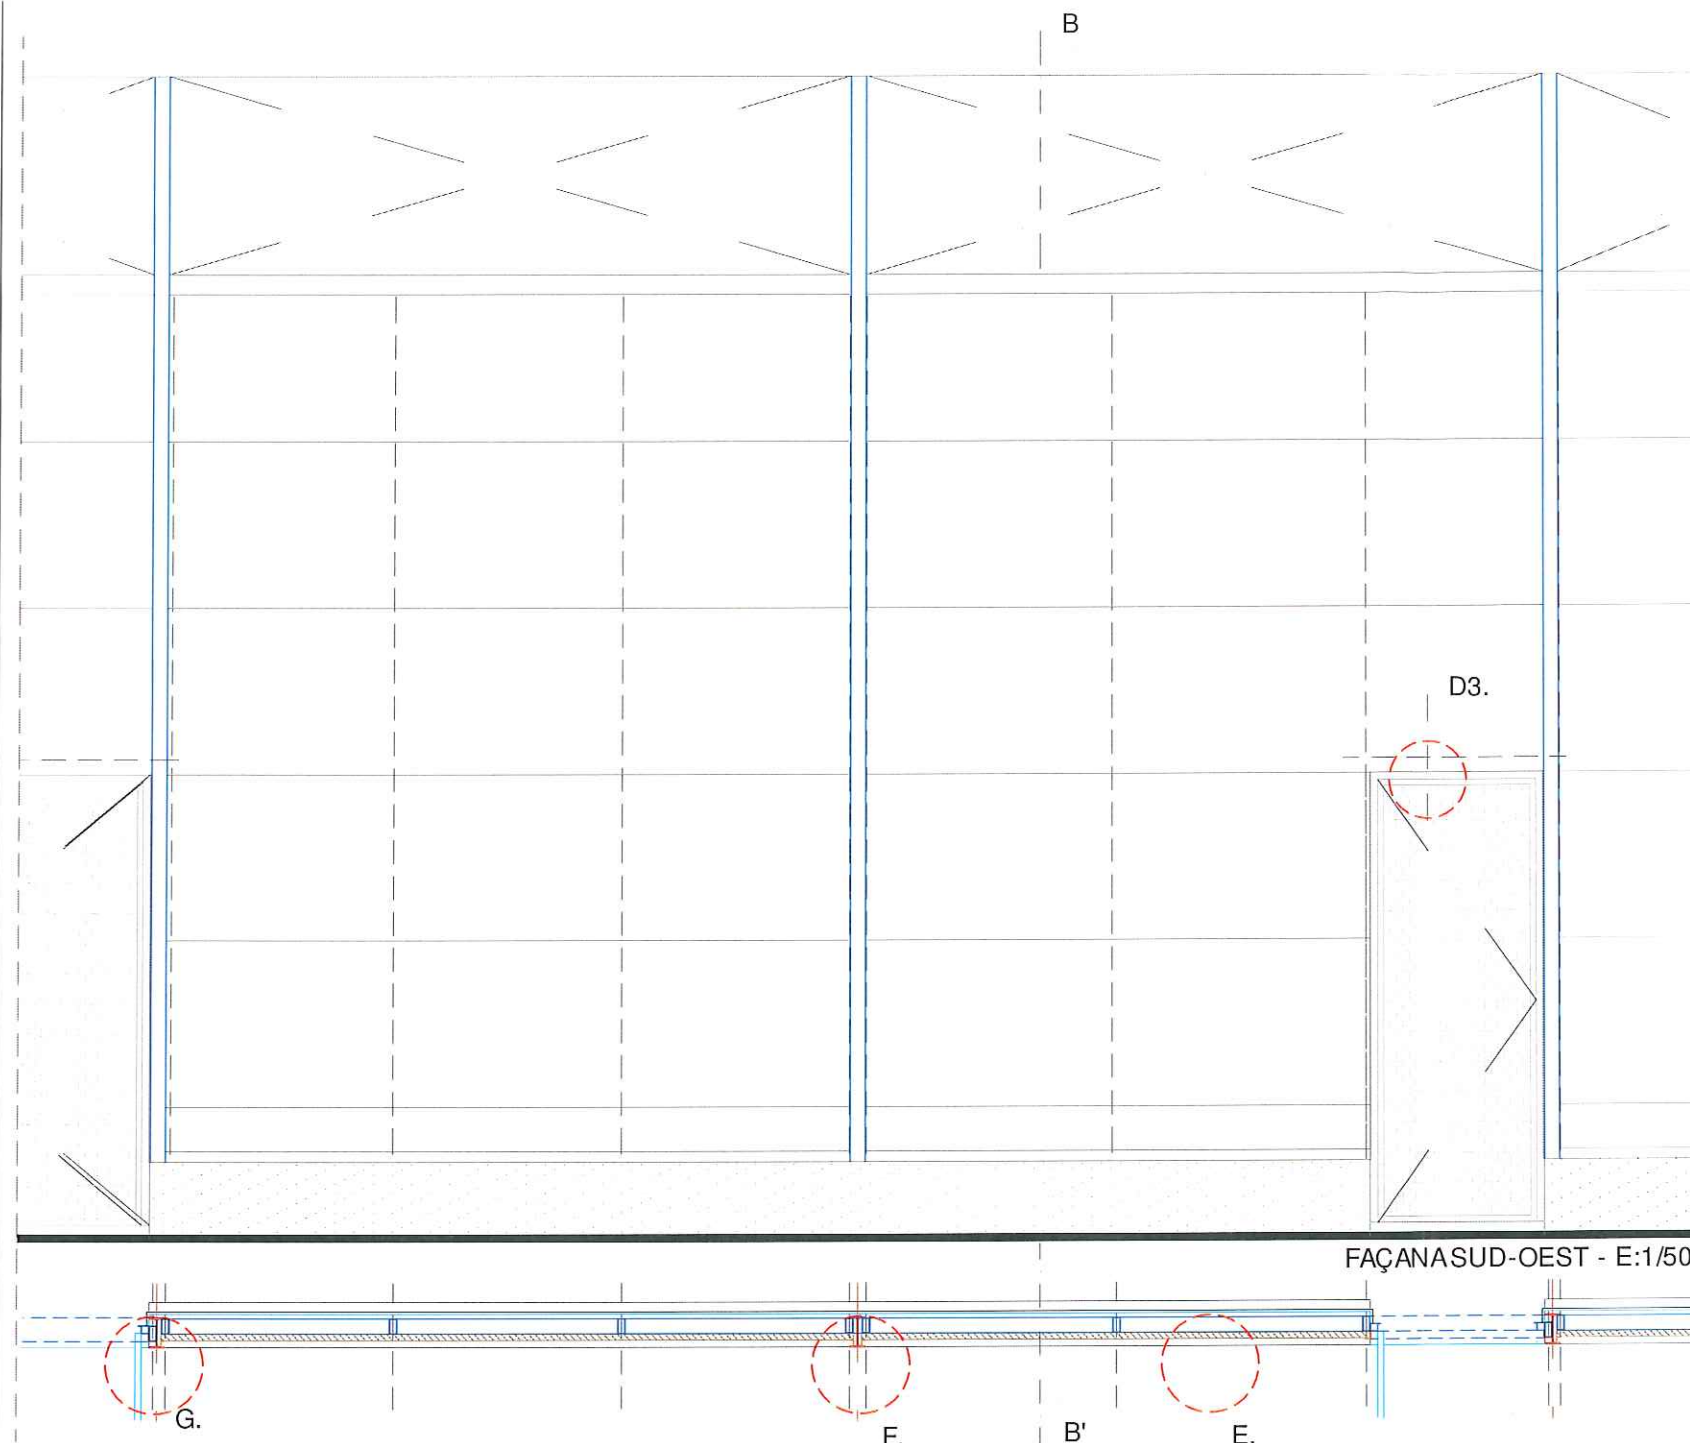

- Tancament façana**
1. Pilars existents.
 2. Panell sandwich col.locat en horitzontal. Cantell=4cm.
 - 3h/3v. Perfil 100x50x5 (horitzontal/vertical)
 4. Perfil 80x40x5
 5. Perfil 180x100x5
 6. Trasdossat de placa cartó-guix.
 7. Muntant vertical (no existent) format per perfil IPE 200.
- Remats façana xapa plegada**
8. Remat 1 tipus L (racó).
 9. Remat 2 tipus L (cantonera)
 10. Remat 3 tipus U.
 11. Remat 4 tipus omega.
 12. Remat 5. Coronació mur.
 13. Remat 6. Trencaigües/dintell.

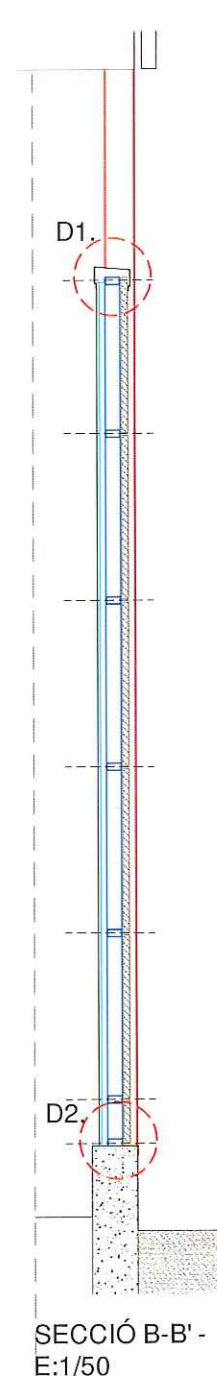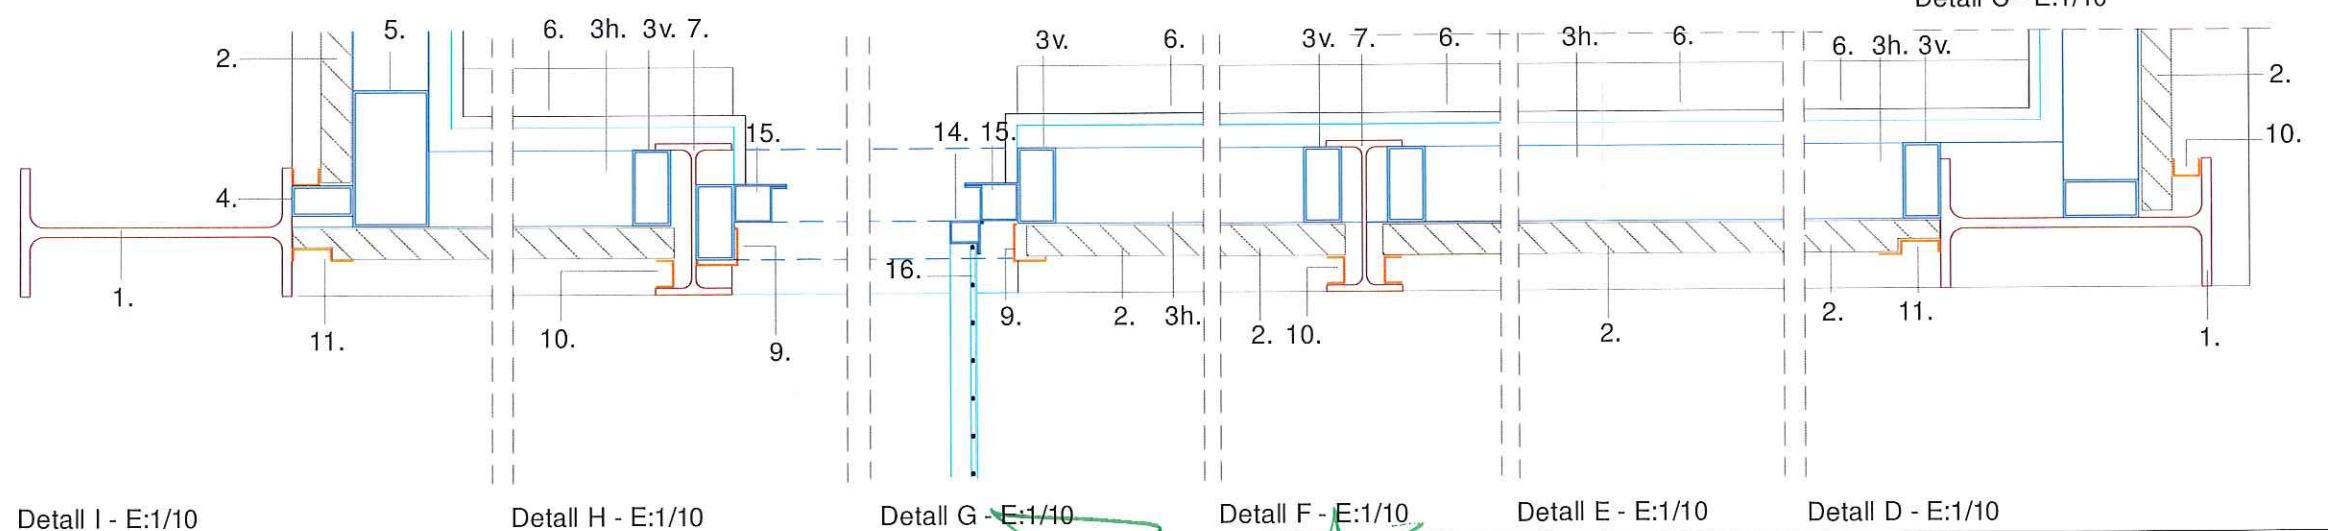

- Carpinteria**
14. Perfil metàl.lic tipus PSD-26 40x44.
 15. Perfil metàl.lic tipus R-55010
 16. Malla electrosoldada 200x50x6

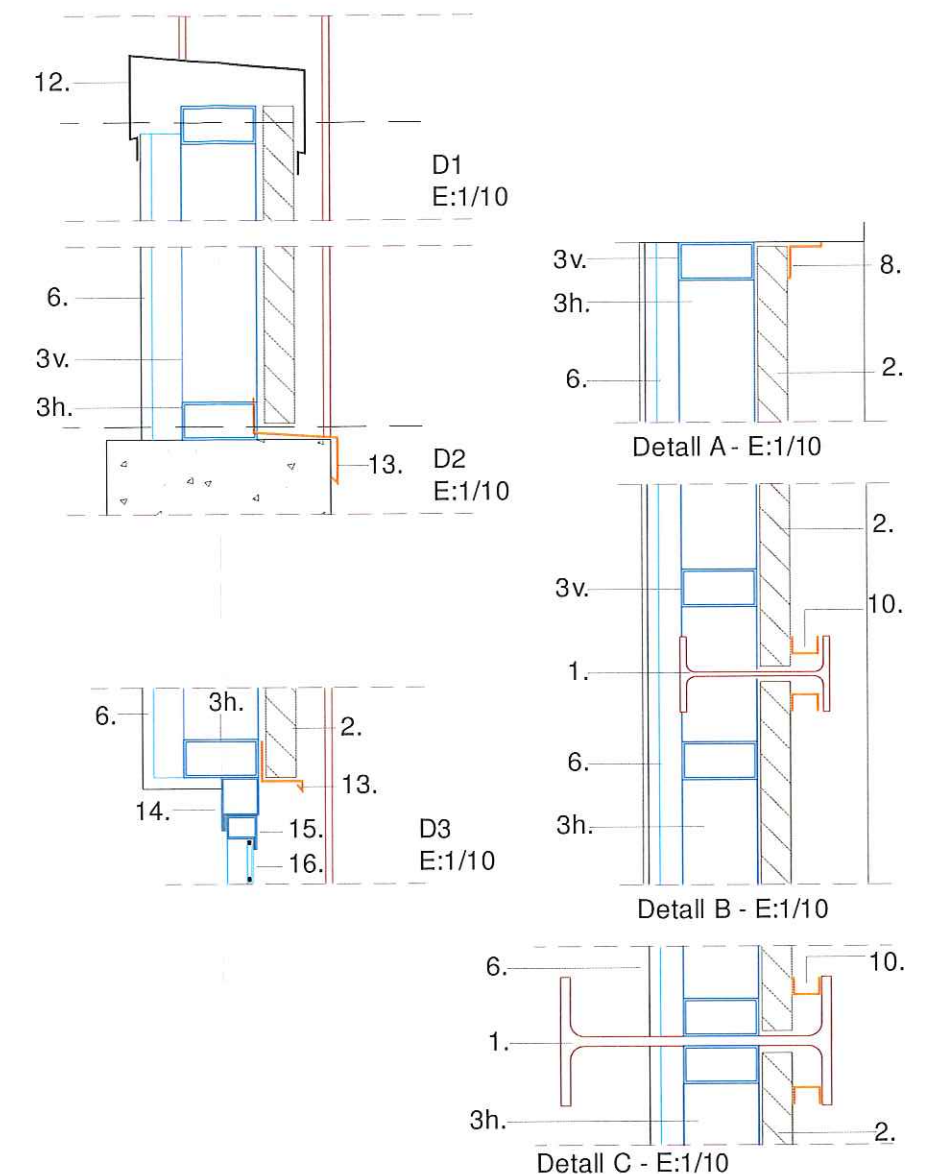

PROMOTOR AJUNTAMENT DE RIPOLLET Serveis tècnics municipals	TÍTOL DEL PROJECTE PROJECTE DE TANCAMENT DE LA PISTA-GRADDES AL PATRONAT MUNICIPAL D'ESPORTS	EMPLAÇAMENT Carrer Magallanes, nº 22-26 08291 - Ripollet -	TÈCNIC: <i>Jordi Fortuny</i> Jordi Fortuny - Arquitecte -	TÍTOL DEL PLÀNOL DETALLS Façana sud-oest	ESCALA I ORIENTACIÓ E: 1/10 E: 1/50 N	PLÀNOL Nº: 06
--	--	--	---	--	--	-------------------------