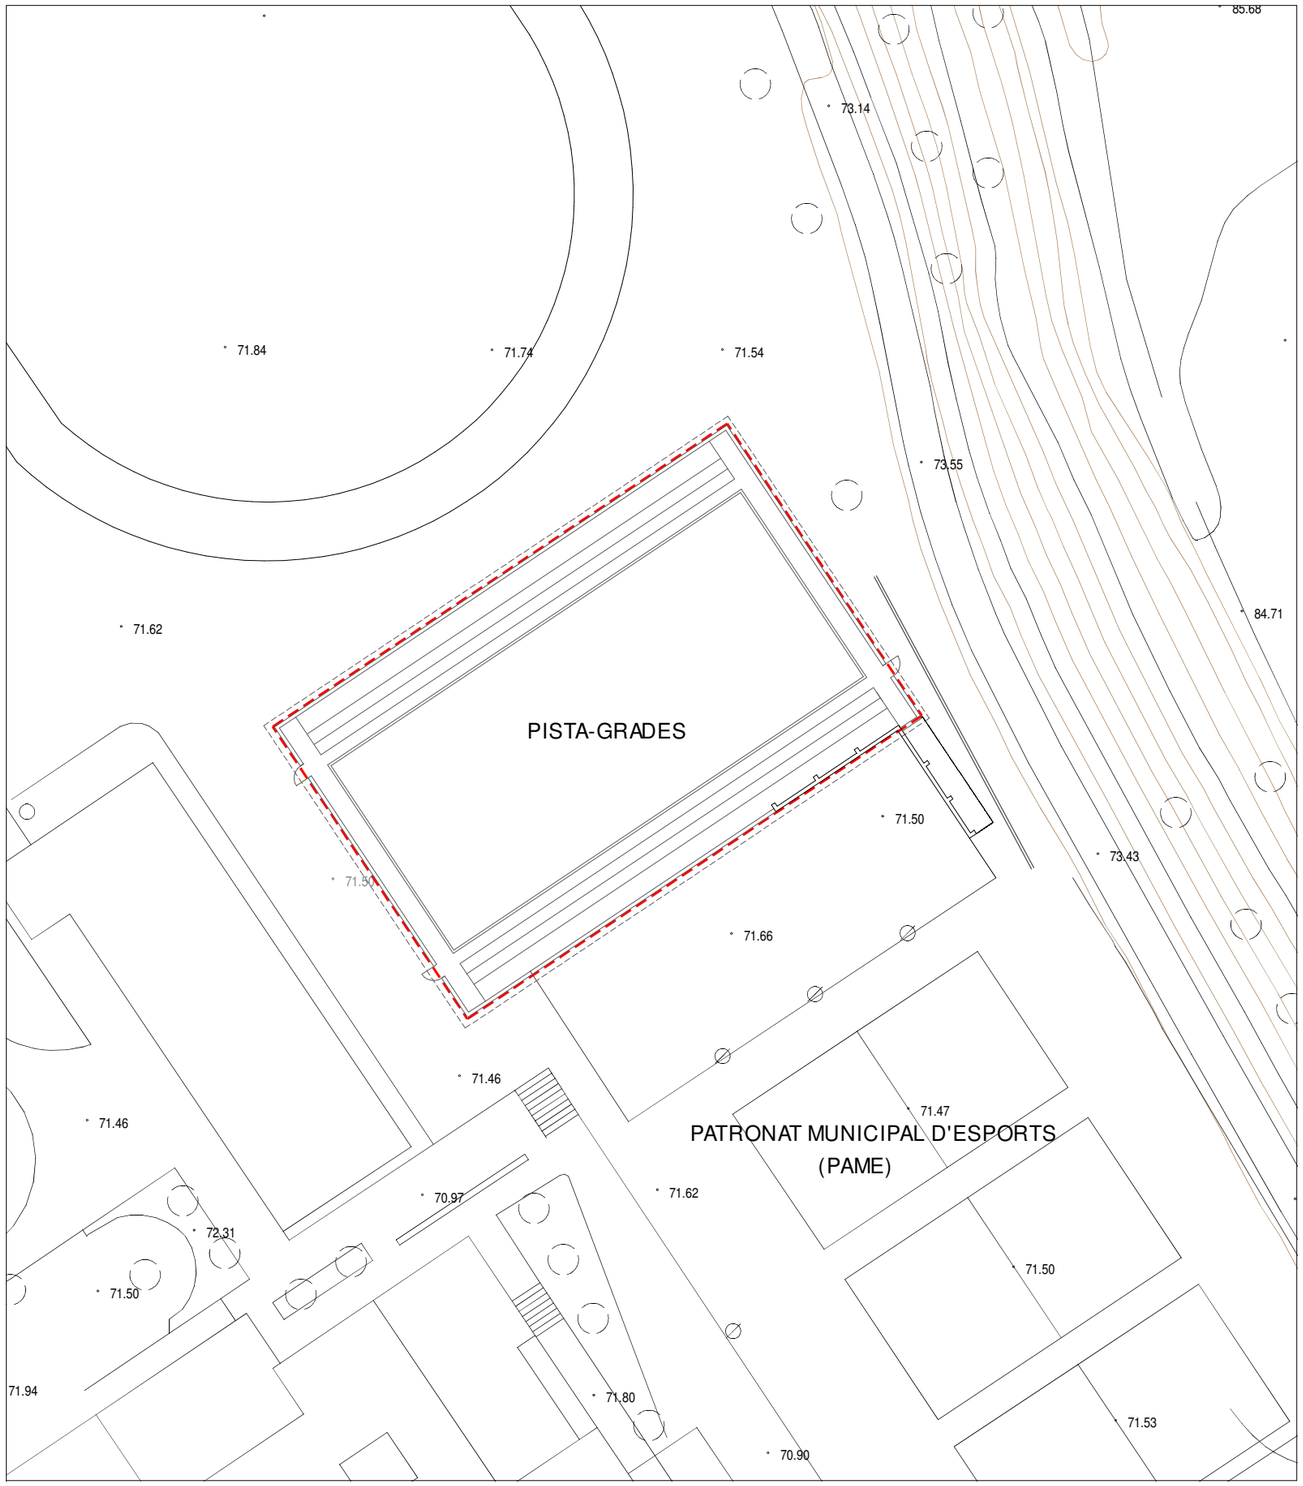

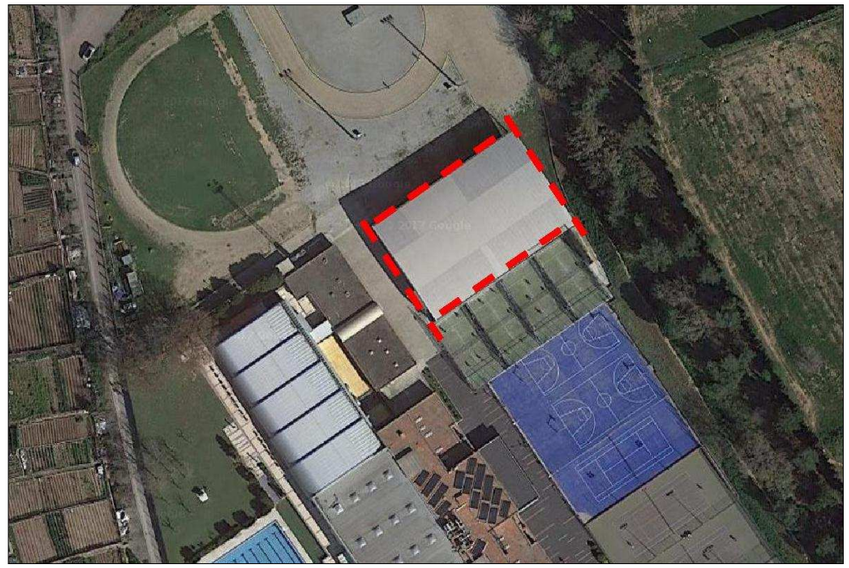

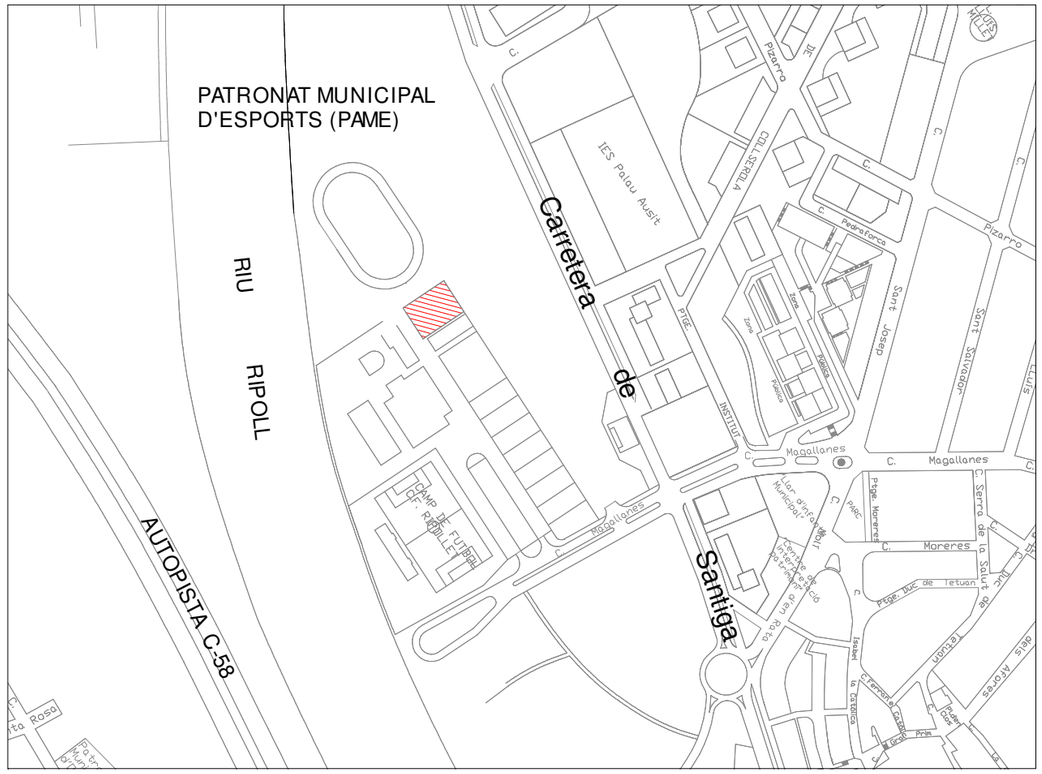

ÀMBIT DE PROJECTE

EMPLAÇAMENT
E:1/500

SITUACIÓ
E:1/5.000

PROMOTOR	TÍTOL DEL PROJECTE	EMPLAÇAMENT	TÈCNIC:	TÍTOL DEL PLÀNOL	ESCALA I ORIENTACIÓ	PLÀNOL Nº:
AJUNTAMENT DE RIPOLLET Serveis tècnics municipals	PROJECTE D'EXECUCIÓ DE DUES FAÇANES VERDES ALA PISTA-GRADES DEL PATRONAT MUNICIPAL D'ESPORTS .	Carrer Magallanes, nº 22-26 08291 - Ripollet -	Jordi Fortuny - Arquitecte -	Situació i emplaçament	E: 1/5000 E: 1/500 N	01