



FAÇANA NORD-OEST
(tancament panells)
E: 1/200



FAÇANA NORD-OEST
E: 1/200

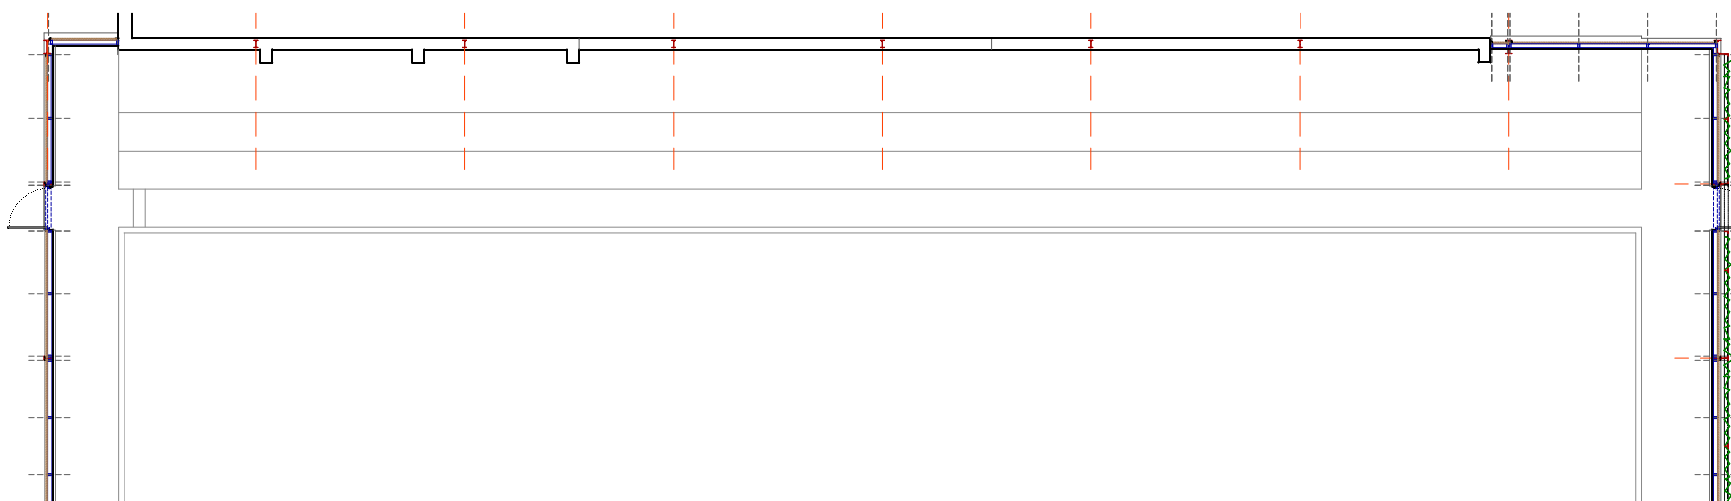

PLANTA
E: 1/200

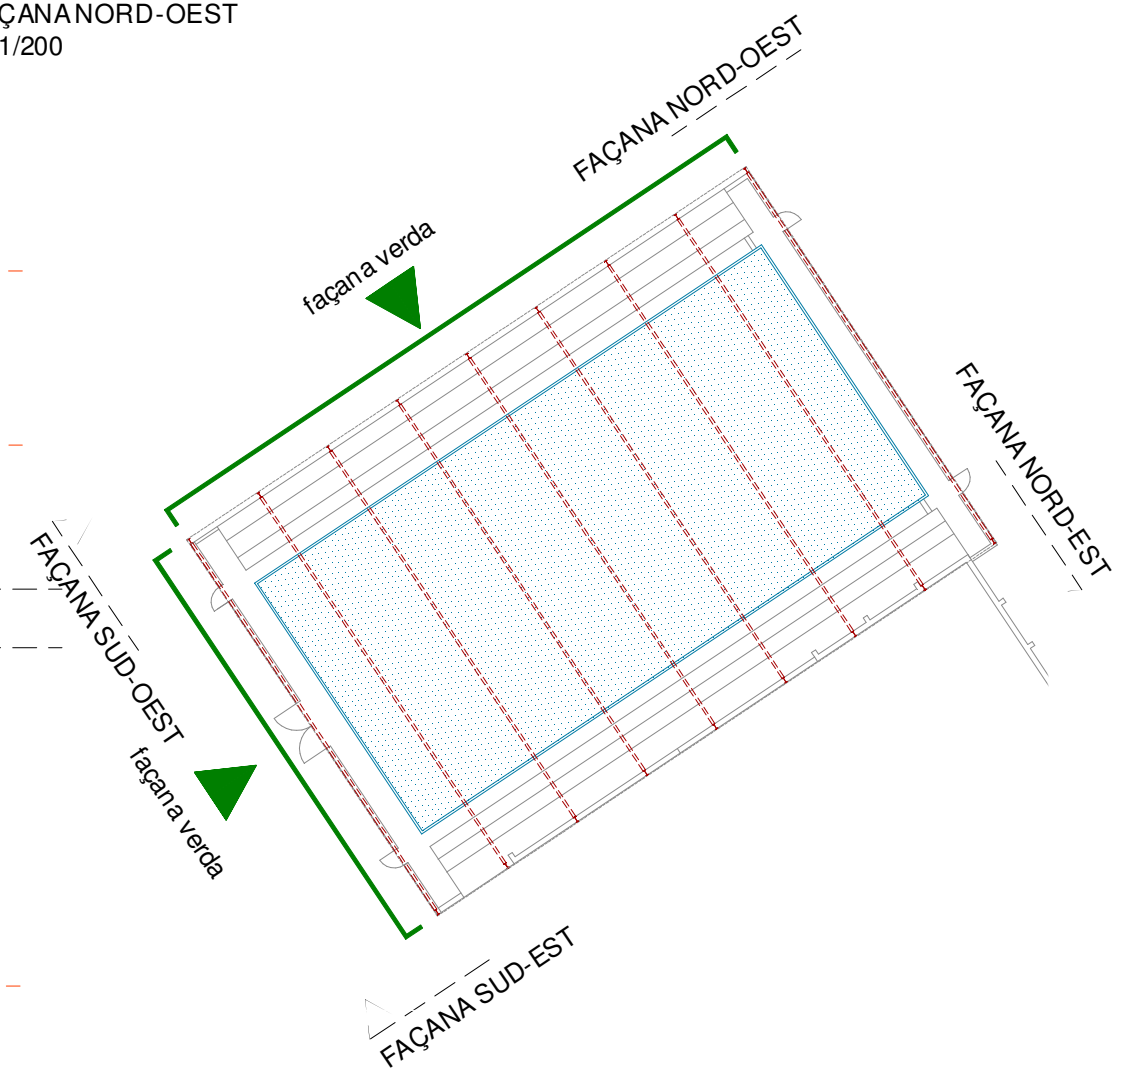

| | | | | | | |
|--|---|--|---|--|--------------------------------------|------------------|
| PROMOTOR AJUNTAMENT DE RIPOLLET Serveis tècnics municipals | TÍTOL DEL PROJECTE PROJECTE D'EXECUCIÓ DE DUES FAÇANES VERDES ALA PISTA-GRADES DEL PATRONAT MUNICIPAL D'ESPORTS . | EMPLAÇAMENT Carrer Magallanes, nº 22-26 08291 - Ripollet - | TÈCNIC: Jordi Fortuny - Arquitecte - | TÍTOL DEL PLÀNOL - Proposta - Façana nord-oest | ESCALA I ORIENTACIÓ E: 1/200 N | PLÀNOL Nº: 03 |
|--|---|--|---|--|--------------------------------------|------------------|