

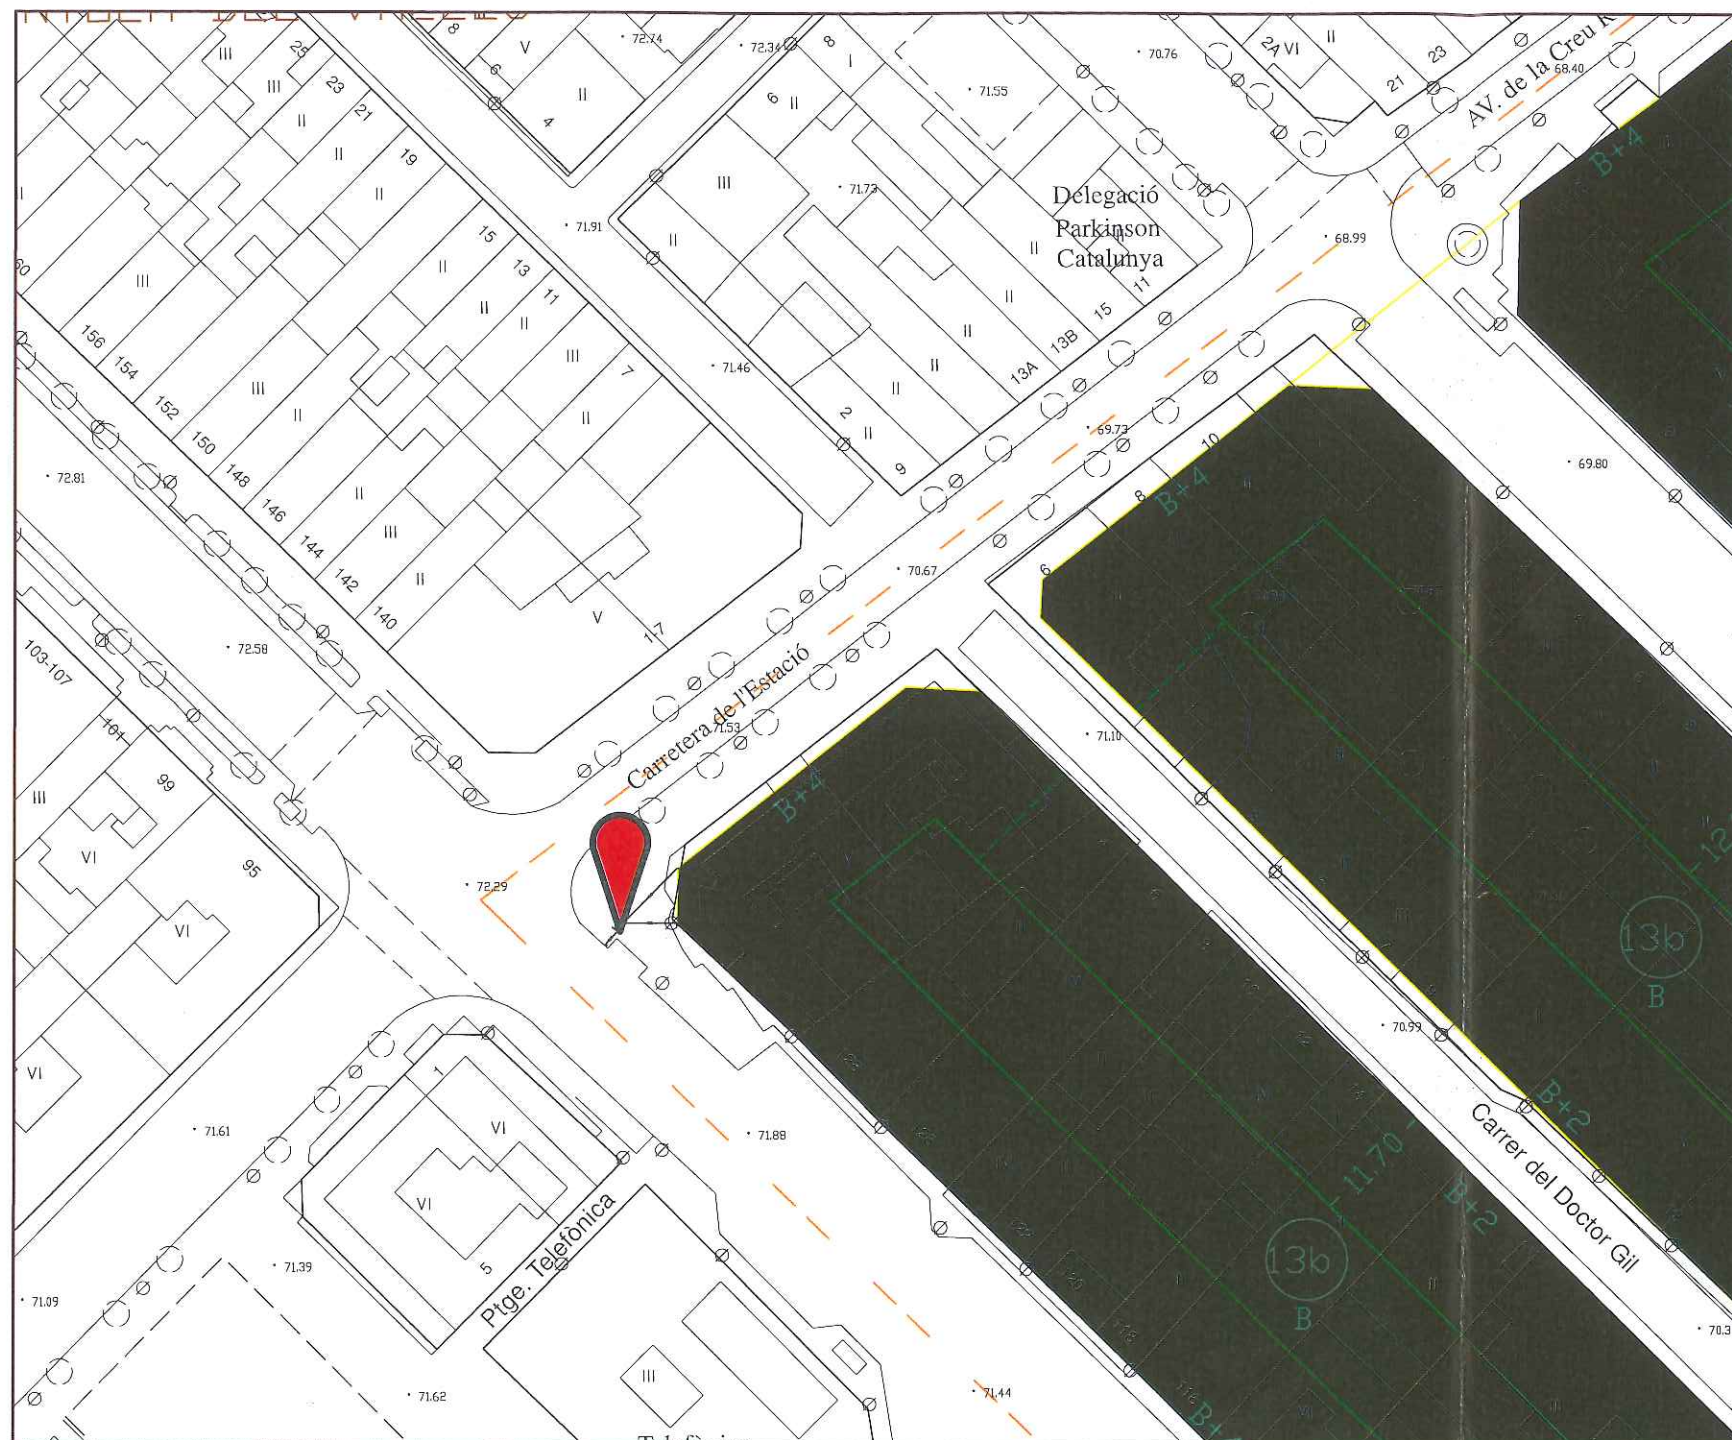


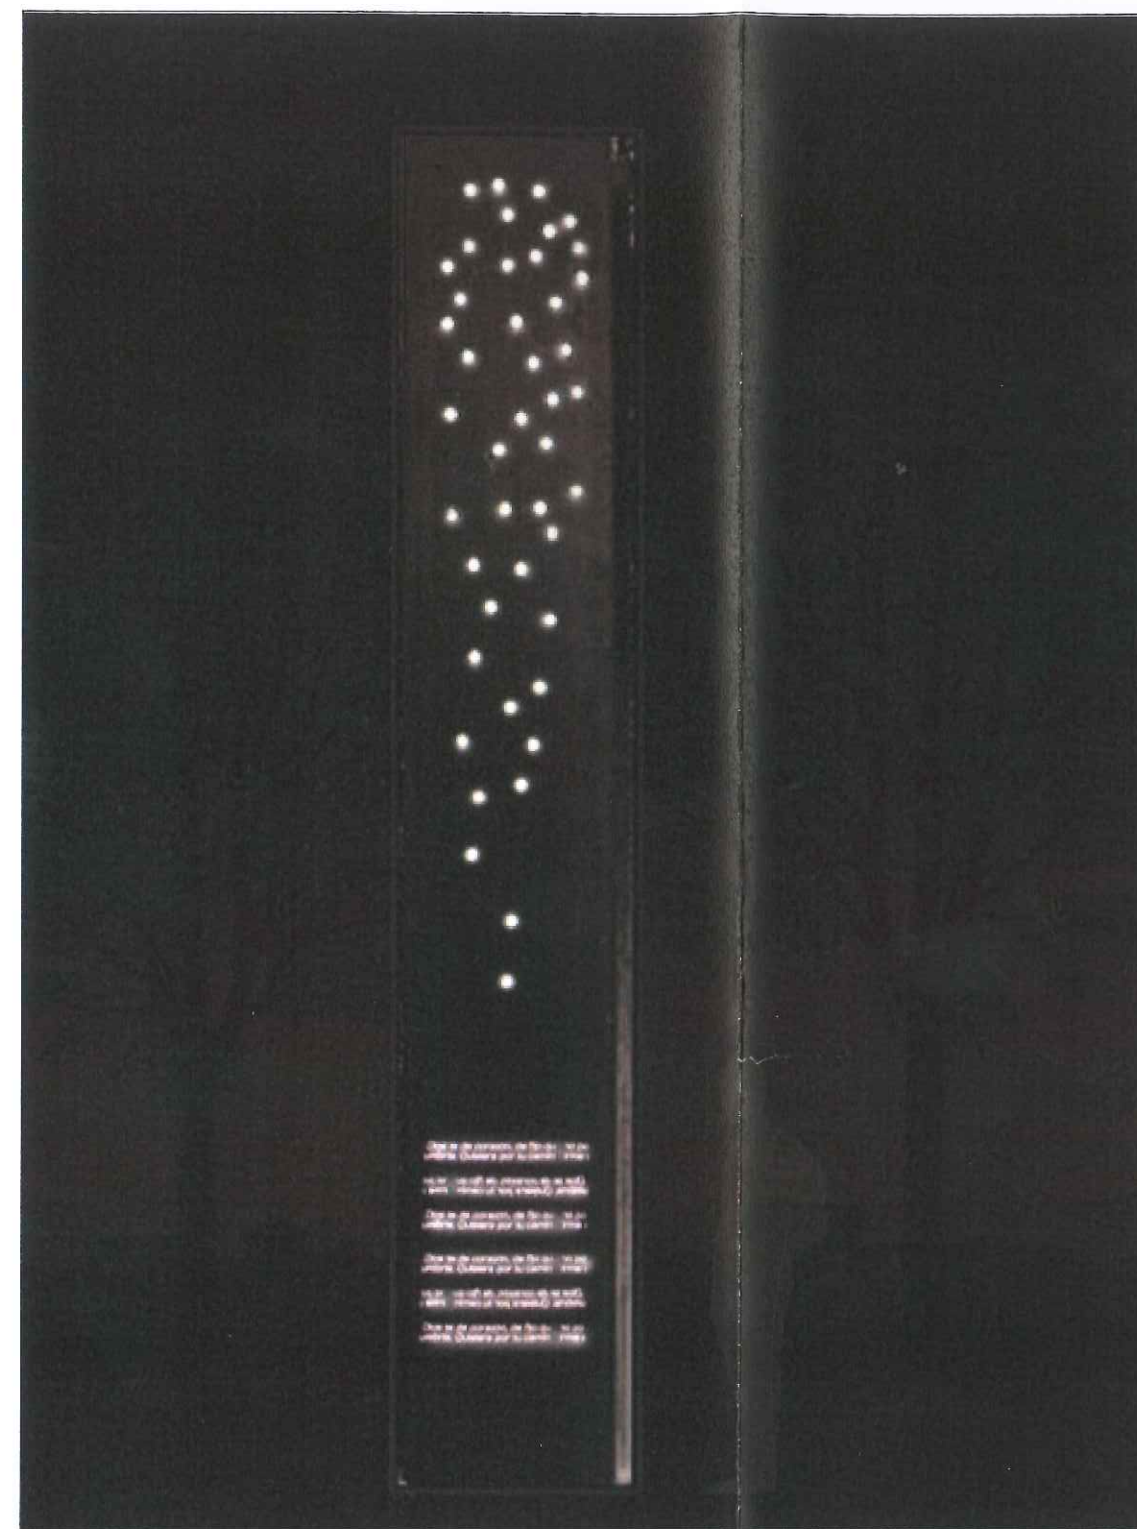


PROMOTOR  Ajuntament de Ripoll Serveis tècnics municipals	TÍTOL DEL PROJECTE MEMORIAL AFECTATS URALITA	EMPLAÇAMENT Ripoll	TÈCNIC Jordi Fortuny Aguiló 	TÍTOL DEL PLÀNOL Situació	ESCALA I ORIENTACIÓ E: Sense escala 	Nº PLÀNOL 01	VERSIÓ I DATA 01 Agost 2018
--	--	----------------------------------	---	---	---	----------------------------	--

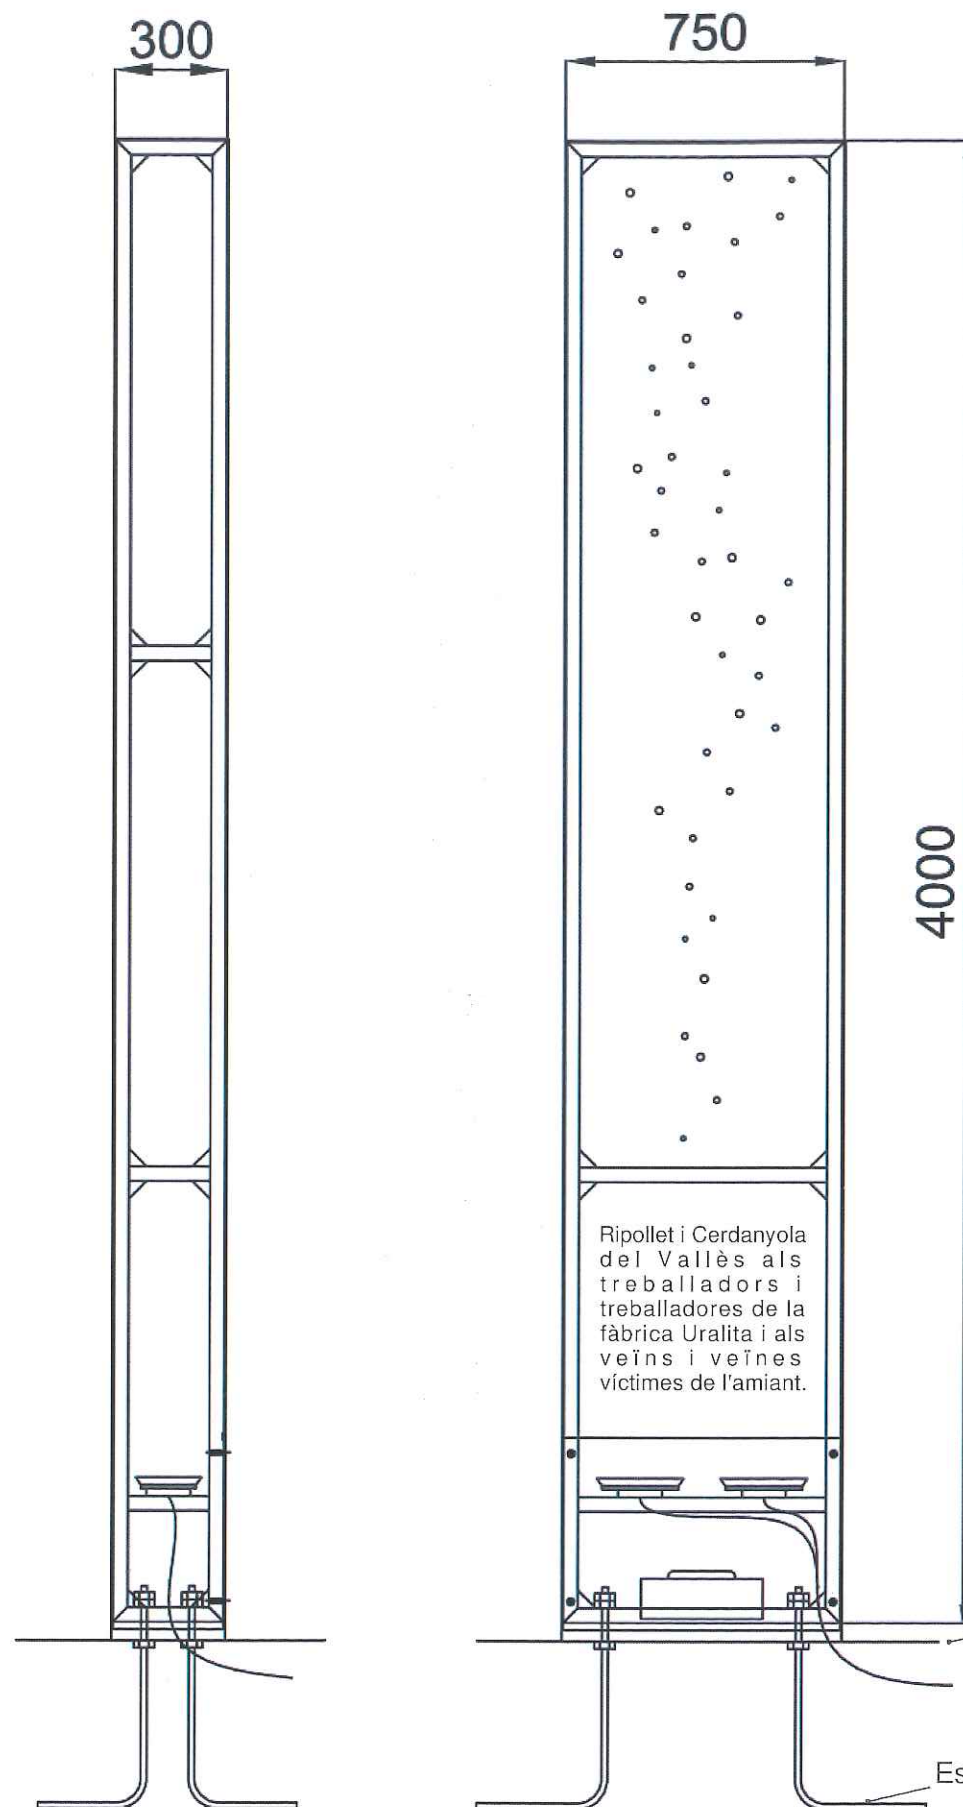


Xapa de repartiment de 1000x1000 mm perforada

Esperes acer corrugat Ø12

L'estructura anirà anclada sobre un massissat de formigó de dimensions 100x100x60 cm disposada sobre una base de formigó de neteja de 10 cm d'espessor.

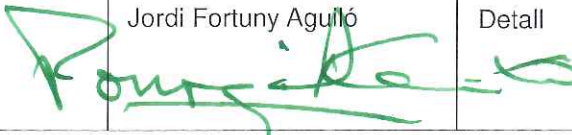PROMOTOR	TÍTOL DEL PROJECTE	EMPLAÇAMENT	TÈCNIC	TÍTOL DEL PLÀNOL	ESCALA I ORIENTACIÓ	Nº PLÀNOL	VERSIÓ I DATA
 Ajuntament de Ripollet Serveis tècnics municipals	MEMORIAL AFECTATS URALITA	Ripollet	 Jordi Fortuny Aguiló	Detall	Sense Escala	02	01 Agost 2018

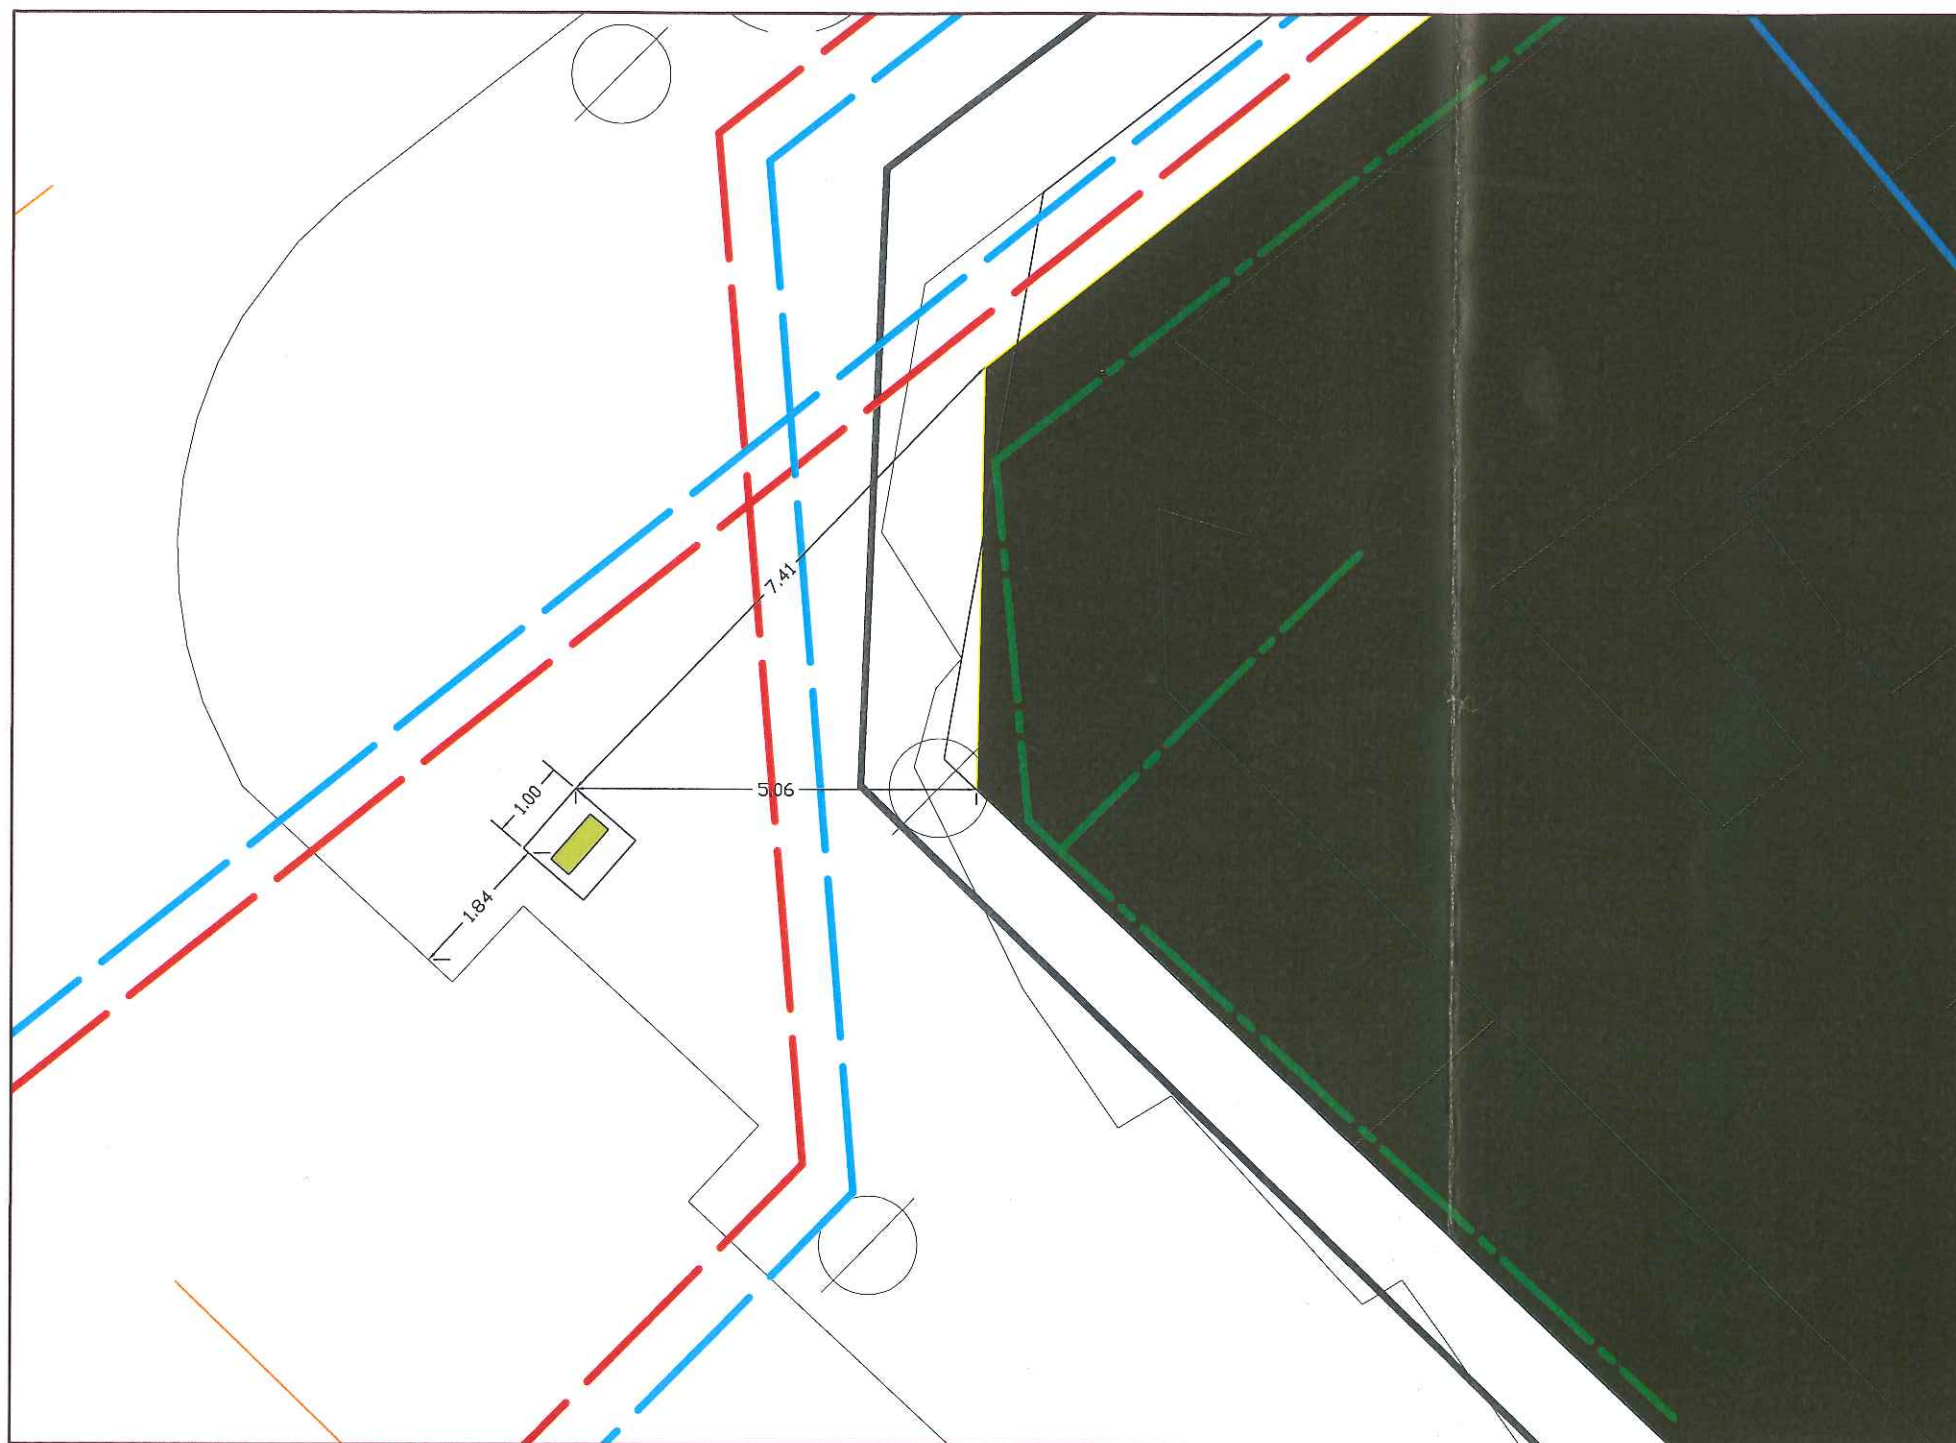

- Canalització elèctrica- BT 220 V Trenat
- Canalització elèctrica- BT Sub
- Canalització elèctrica- BT 380 V Sub
- Canalització de gas- Baixa pressió
- Monòlit

PROMOTOR  Ajuntament de Ripollet Serveis tècnics municipals	TÍTOL DEL PROJECTE MEMORIAL AFECTATS URALITA	EMPLAÇAMENT Ripollet	TÈCNIC Jordi Fortuny Aguiló 	TÍTOL DEL PLÀNOL Emplaçament i instal·lacions	ESCALA I ORIENTACIÓ E: Sense escala 	Nº PLÀNOL 03	VERSIÓ I DATA 01 Agost 2018
--	--	------------------------------------	---	---	---	----------------------------	--

Serveis afectats

En relación a su solicitud, les adjuntamos la información de los servicios existentes gestionados por SOREA, Sociedad Regional de Abastecimiento de Aguas, S.A. (en adelante SOREA) en la zona solicitada.

La información aportada es de uso exclusivo para el solicitante y para el proyecto indicado, el cual tiene una validez máxima de 3 meses a partir de la fecha de su obtención, siendo responsabilidad del petionario, el uso que se haga de la información facilitada.

Les indicamos que la información facilitada es tan sólo a título orientativo, puesto que puede haber resultado afectada por la topografía del terreno y/u otros trabajos de terceros en la zona. Por este motivo, esta información no puede ser considerada como garantía absoluta de responder fielmente a la ubicación exacta de las infraestructuras existentes.

La entrega de esta información no supone ninguna autorización ni conformidad por parte de SOREA al proyecto en curso. En el caso de que ustedes produzcan cualquier daño a las infraestructuras gestionadas por SOREA no podrán eludir ninguna responsabilidad por los daños y perjuicios, directos o indirectos, ocasionados a SOREA o a terceros, alegando que la información entregada es defectuosa.

1. Condiciones Particulares sobre servicios afectados en la redacción de Proyectos

Se entenderá como servicio afectado, no sólo aquel servicio existente que imposibilita la ejecución de una obra (que afecta la ejecución de la obra), sino que también lo es todo aquel servicio existente al que se le modifican sus condiciones iniciales, sobre todo las de accesibilidad por futuros mantenimientos y/o reparaciones del mismo (que es afectado por la obra). Por lo tanto, hay que considerar y prever todas las condiciones señaladas en el apartado 3 de este escrito, *Condiciones Particulares de obligado cumplimiento para garantizar la integridad y la accesibilidad a las instalaciones de SOREA*.

En caso de detectar una posible afectación en la red existente de agua potable en fase de proyecto, el estudio técnico-económico de las soluciones a las diferentes afectaciones que se puedan producir, de cualquier tipo, tendrá que ser realizado, o como mínimo validado, por SOREA.

Por lo tanto, en caso de detectar una posible afectación sobre la red existente será necesario que se pongan en contacto con SOREA para poder estudiar y analizar la solución más adecuada:

Zona	Dirección Electrónica
Anoia	serveisdzanoi@agbar.es
Camp	serveisdzcamptarragona@agbar.es
Catalunya Central	serveisdzcatcentral@agbar.es
Ebre	serveisdzterresebre@agbar.es
Girona Nord	serveisdzgironanord@agbar.es
Girona Sud	serveisdzgironasud@agbar.es
Lleida	serveisdzlleida@agbar.es
Maresme	serveisdzmaresme@agbar.es
Penedès - Garraf	serveisdzpenedesgarraf@agbar.es
Vallès Occidental Nord	serveisdzvallesoccnord@agbar.es
Vallès Occidental Sud	serveisdzvallesoccsud@agbar.es
Vallès Oriental	serveisdzvallesoriental@agbar.es

Para ver los municipios considerados en cada zona ver archivo adjunto.

2. Condiciones Particulares sobre los servicios afectados en la ejecución de Obras

La empresa ejecutora de los trabajos tendrá que tener en la obra la información vigente en lo referente a los servicios existentes en la zona gestionados por SOREA. El carácter orientativo de la información facilitada obliga en consecuencia a que, en caso de existir en la zona cualquier infraestructura gestionada por SOREA, se tendrá que verificar antes de iniciar las obras, las posibles afectaciones no contempladas en la fase de Proyecto con la realización de catas manuales que permitan localizar adecuadamente las tuberías en la zona afectada. En este caso se tendrá que contactar mediante la dirección electrónica anteriormente mencionada para, en caso necesario, acordar la fecha de realización de las catas para la asistencia a las mismas del personal de SOREA.

En caso de no producirse ninguna afectación sobre la red, es igualmente obligatorio tomar las precauciones necesarias, como también poner los medios que hagan falta para garantizar la integridad y accesibilidad a las tuberías gestionadas por SOREA, a los elementos de maniobra y control y a las acometidas de los diferentes edificios.

El envío de la información sobre los servicios existentes, no supone la autorización ni la conformidad por parte de SOREA al proyecto de obra en curso, ni libera a los ejecutores de la

obra de las responsabilidades por daños y perjuicios directos o indirectos causados a las instalaciones de SOREA. Por lo tanto, en caso de producirse daños a las instalaciones, SOREA se reserva el derecho a emprender las acciones legales que considere oportunas, así como el derecho a reclamar las indemnizaciones por los daños y perjuicios causados. Además, todos los daños y perjuicios, directos o indirectos que se puedan derivar a terceros, sean materiales o personales, también serán a cuenta y riesgo del promotor o ejecutor de la obra, incluyendo los daños y perjuicios derivados de un eventual corte de suministro.


3. Condiciones Particulares de obligado cumplimiento para garantizar la integridad y la accesibilidad a las instalaciones de SOREA.

Las instalaciones subterráneas de SOREA:

1. No podrán quedar hormigonadas en ningún tramo, por pequeño que sea este.
2. Tendrán que quedar libres de elementos de mobiliario urbano (contenedores, papeleras, señales de tráfico, farolas, armarios eléctricos, parterres, arbolado, semáforos, arquetas, marquesinas, pilones, aparcamientos...) encima de ellas.
3. Las tuberías no están diseñadas para soportar grandes sobrecargas, con lo que no se podrá montar andamios, grúas o construir muros sobre las mismas
4. Queda prohibido el acopio de material o equipos sobre las canalizaciones así como encima de los registros y arquetas de acceso a los elementos de maniobra y control, e hidrantes de protección contra incendios.
5. Será necesario respetar y por lo tanto cumplir, las disposiciones legales vigentes, en cuanto a distancias de seguridad en los paralelismos y cruces con otros servicios y colocar las protecciones adecuadas en caso de ser necesario.

En aquellos casos en los que no fuera posible cumplir con estos condicionantes se contactará con SOREA para poder estudiar y analizar las soluciones más adecuadas. Especialmente será necesaria una notificación previa cuándo:

1. Fuera necesario modificar las profundidades de las tuberías respecto la rasante de acera y/o calzada.
2. Por la ejecución de la obra, las infraestructuras enterradas queden al descubierto.

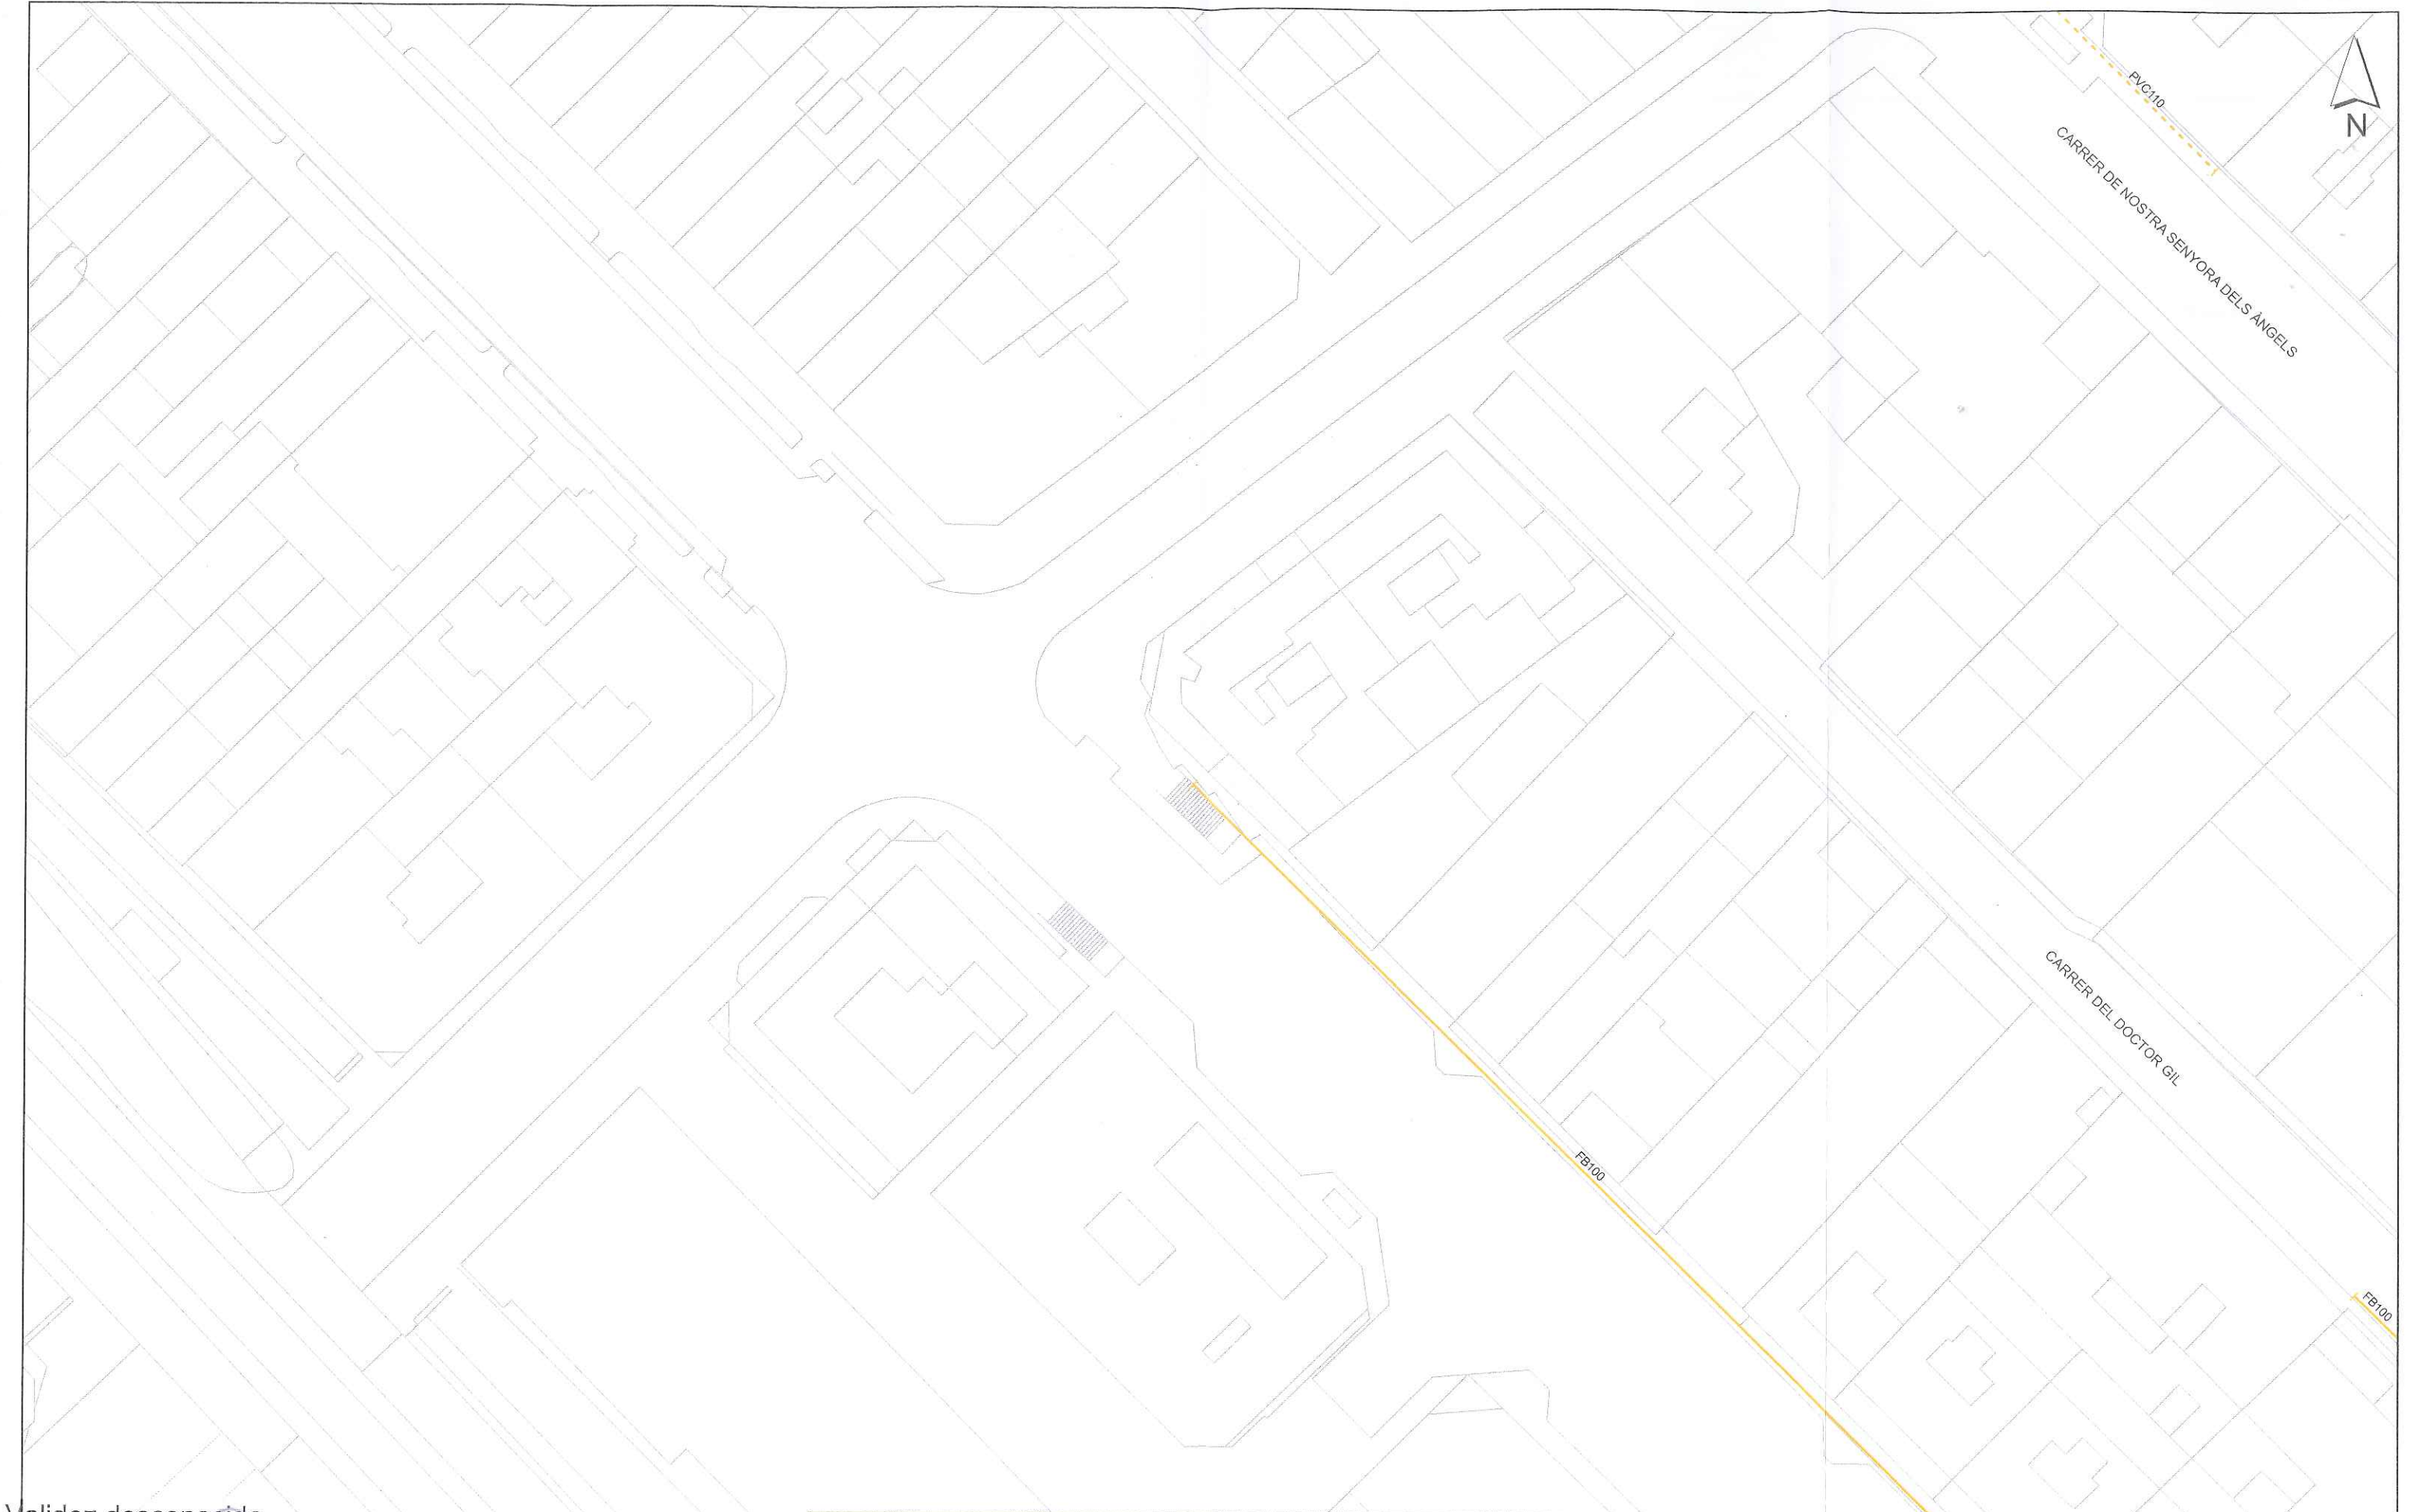

Validez desconocida

Digitally signed by ACAT
Date: 2018.05.09 13:11:15 +02:00
Reason: I am a Pilot WISE -
ACAT
Localitat: Ripoll

SOREA
SOCIEDAD REGIONAL DE ABASTECIMIENTO DE AGUAS, SAU

Aquesta informació és orientadora i, per tant, sense perjudici de la seva efectiva comprovació. Així doncs, els preguem que davant de qualsevol dubte es posin en contacte amb Sorea, requisit sense el qual declinarem qualsevol responsabilitat.

Ajuntament de Ripoll
Títol Plànol
XARXA ACTUAL D'AIGUA POTABLE

LLEGENDA

- | | | | | | | |
|-------------------|--------------------|--------------|----------------------|--------------------|---------------------|-----------|
| ● Vàlvula Oberta | ⦿ Hidrant Columna | ↑ Descàrrega | ⚙ Vàlvula Reguladora | Ⓜ Estació Elevació | Ⓢ Altres Captacions | Ⓛ Dipòsit |
| ● Vàlvula Tancada | ⦿ Hidrant Soterrat | ⌵ Ventosa | Ⓢ Comptador | Ⓢ Bomba | Ⓢ Boca de Rec | Ⓢ Pou |

ESCALA: 1:500

DATA: 09/05/2018 13:10

Señores,

La información aportada es confidencial y de uso exclusivo para el que se solicita, siendo responsabilidad del solicitante el uso indebido de la misma.


Los planos que se les envía reflejan la situación aproximada de las instalaciones de saneamiento gestionadas por Aigües de Barcelona. Los datos contenidos en este escrito y en los planos tienen carácter informativo y orientativo: corresponden a lo registrado en nuestros archivos hasta el día de la fecha, lo cual no puede ser interpretado como garantía absoluta de responder fielmente a la realidad de la ubicación de las instalaciones grafiadas.


El envío de esta información no supone la autorización, ni conformidad con el proyecto de las obras, ni exonera a quienes lo ejecutaran de las responsabilidades en que incurran por daños y perjuicios a nuestras instalaciones.

Si según lo que especifica el Reglamento Metropolitano de vertido de aguas residuales se produce afectación, habrán de solicitar la correspondiente autorización a Aigües de Barcelona, Empresa Metropolitana de Gestió del Cicle Integral de l'Aigua, S.A, calle General Batet 1-7 (08028, Barcelona).

Aigües de Barcelona, Empresa Metropolitana de Gestió del Cicle Integral de l'Aigua, S.A

LEYENDA

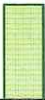	Estación depuradora		Cámara sifón		Pozo de colector de pluviales
	Balsa de riego		Cámara seca de sifón		Red de agua regenerada
	Red de Saneamiento		Cámara sifón con aliviadero		Arqueta
	Pozo de registro		Cámara de limpieza		Arqueta de desagüe
	Pozo de registro con conexión		Arenero		Arqueta de ventosa
	Pozo de registro con aliviadero		Arenero con aliviadero		Arqueta con caudalímetro
	Inicio de colector		Estación de bombeo		Arqueta de derivación
	Conexión		Estación de bombeo con aliviadero		Arqueta seccionadora
	Conexión con aliviadero		Arqueta de impulsión		Tubería de fangos
	Cámara		Vórtice		Arqueta de fangos
	Cámara de conexión		Vórtice con aliviadero		Arqueta de giro de fangos
	Cámara con aliviadero		Emisario submarino		Carrete de desmontaje
	Aliviadero		Estación de bombeo de emisario		Estación de bombeo de fangos

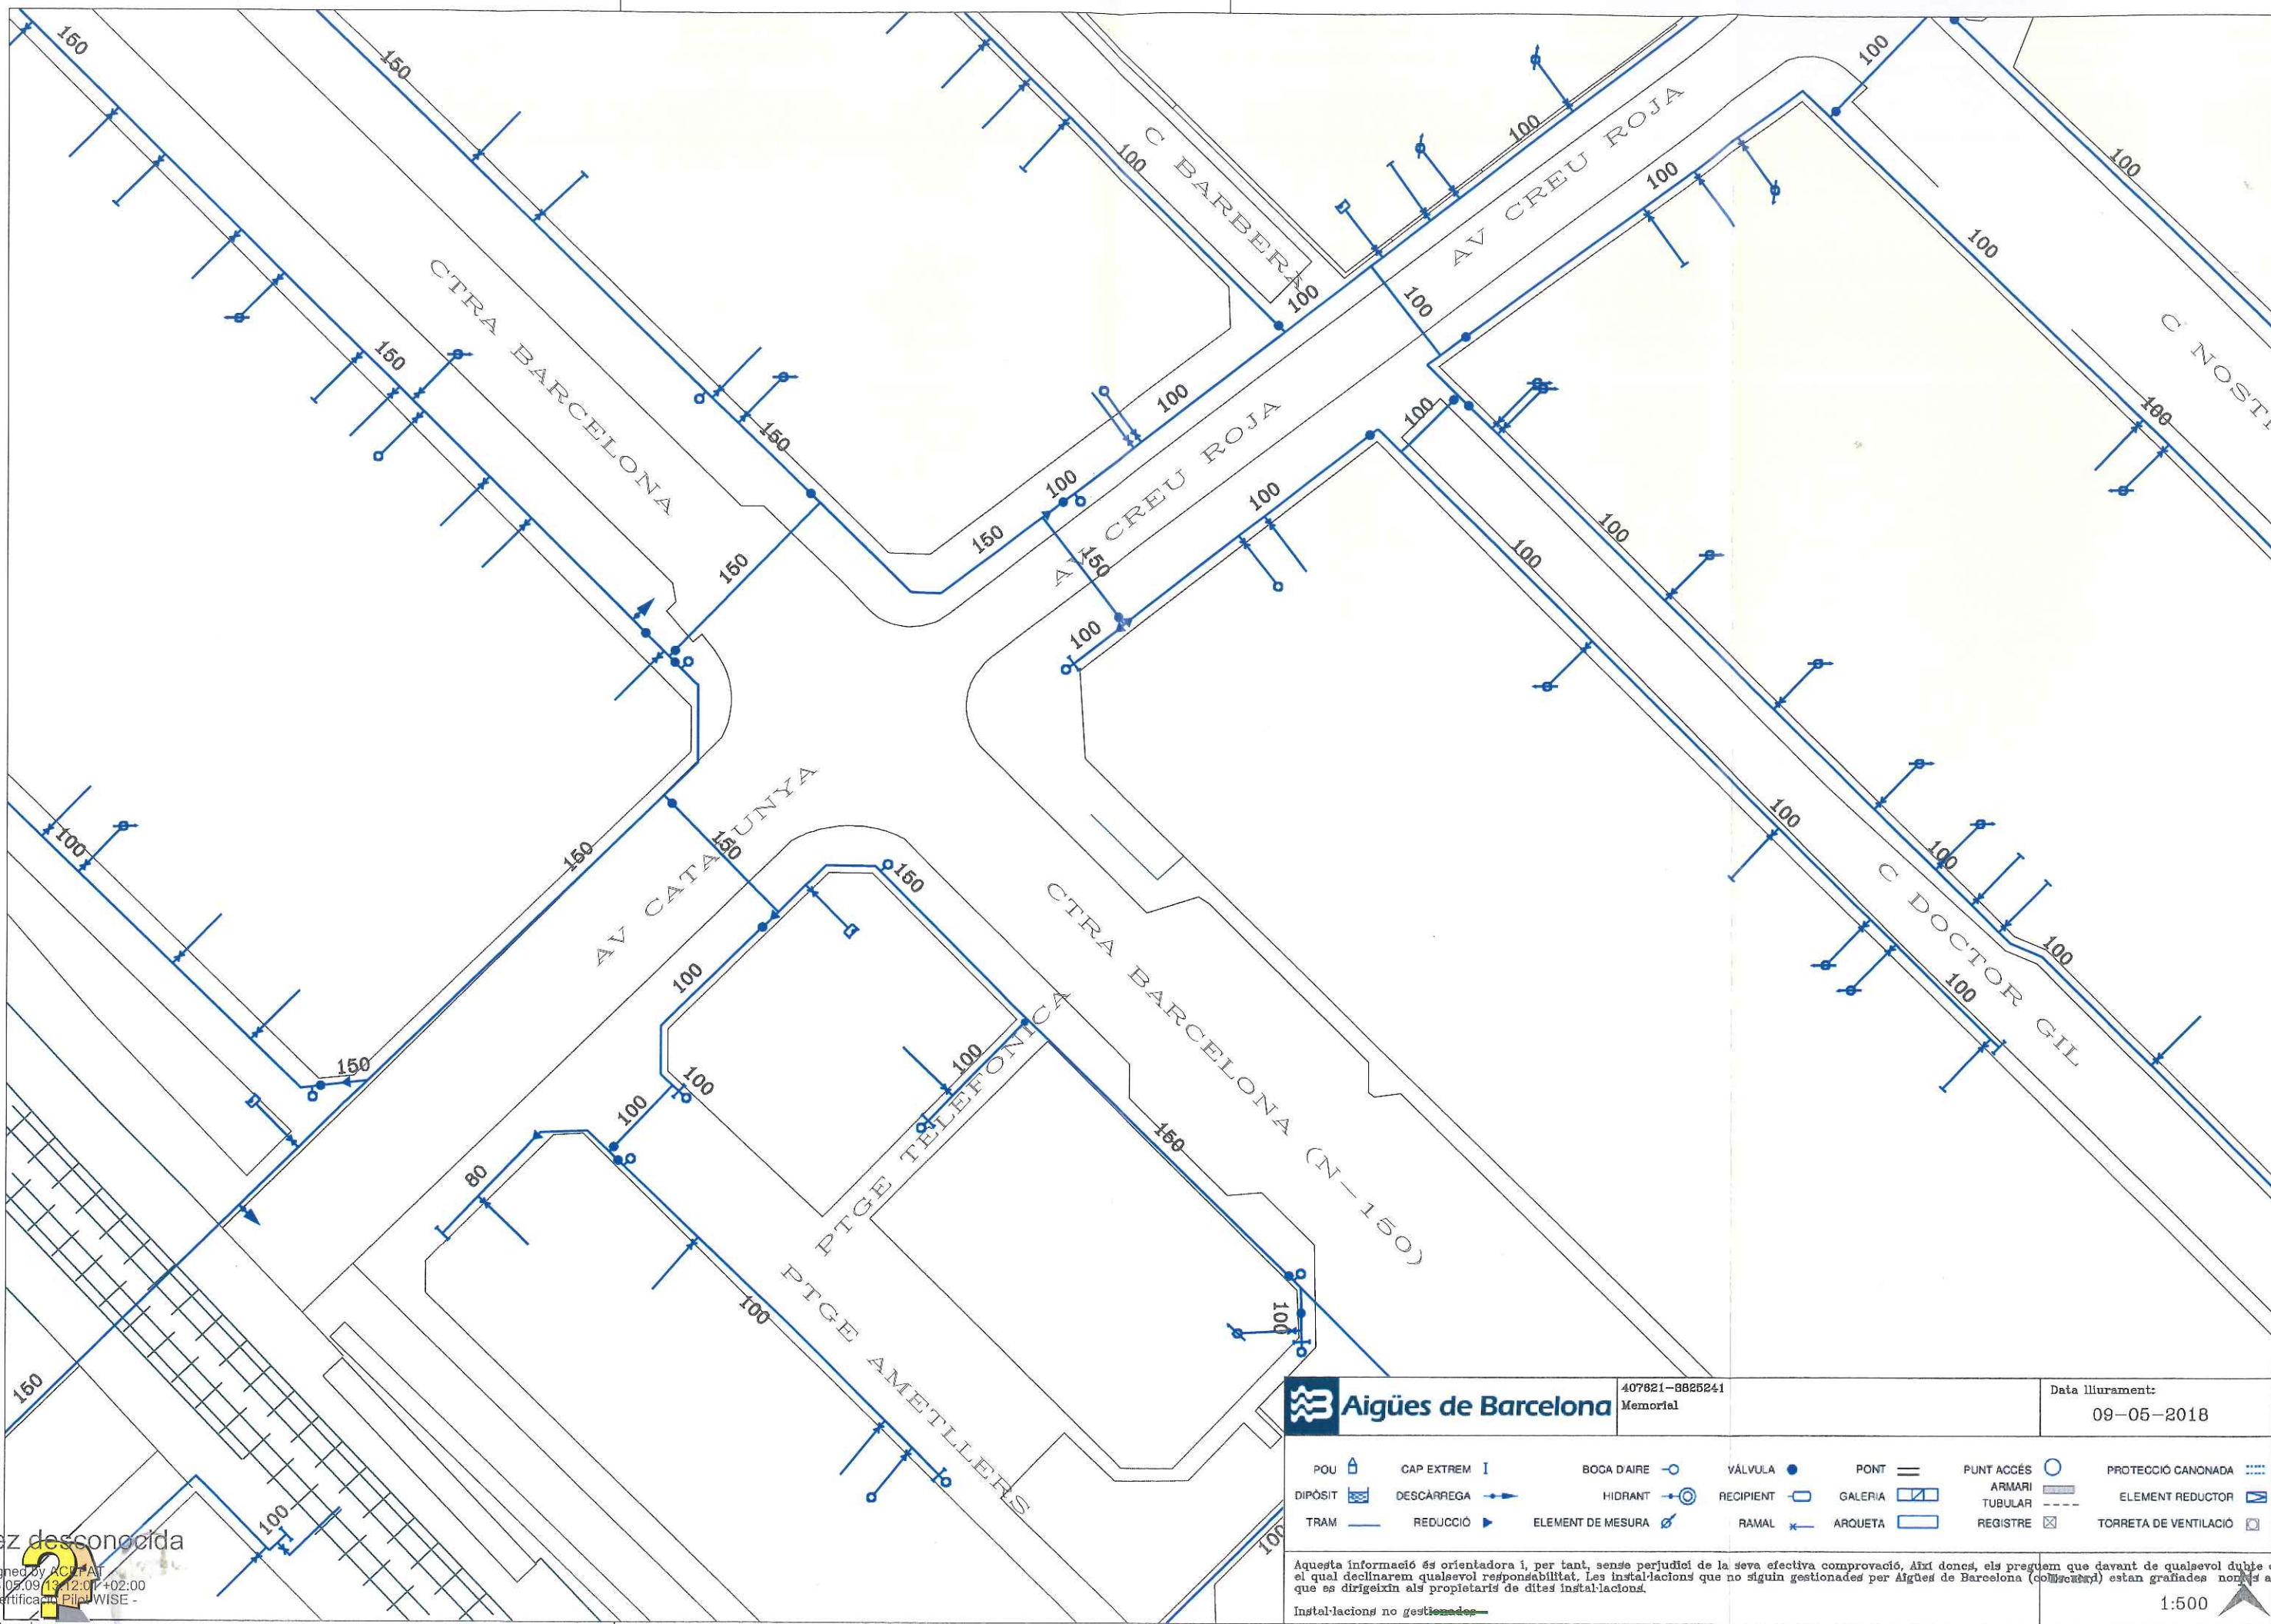

**Aigües de Barcelona**

407621-8825241
Memorial

Data lliurament:
09-05-2018

POU	CAP EXTREM	BOCA D'AIRE	VÀLVULA	PONT	PUNT ACCÉS	PROTECCIÓ CANONADA
DIPOÏT	DESCÀRREGA	HIDRANT	RECIPIENT	GALERIA	ARMARI	ELEMENT REDUCTOR
TRAM	REDUCCIÓ	ELEMENT DE MESURA	RAMAL	ARQUETA	TUBULAR	TORRETA DE VENTILACIÓ
					REGISTRE	

Aquesta informació és orientadora i, per tant, sense perjudici de la seva efectiva comprovació. Afí doncs, els preguem que davant de qualsevol dubte es posin en contacte amb els serveis tècnics de l'Aigües de Barcelona (0900 00 00 00) i que es dirigeixin als propietaris de dites instal·lacions.

Instal·lacions no gestionades per Aigües de Barcelona

1:500

Validez desconocida

Digitally signed by ACEFAT
Date: 2018.05.09 13:12:01 +02:00
Reason: Certificado PIV WISE - ACEFAT
Location: Barcelona



Digitally signed by ACEFAT
Date: 2018.05.09 13:12:05 +02:00
Reason: Certificate PilotWISE -
ACEFAT
Location: Barcelona

Coordenadas del centro del plano ETRS89 UTM 31 X: 428914.861 Y: 4593858.838



Ref: 407621

Señores:

En relación a su solicitud con fecha 09/05/2018, Ref: 407621, les adjuntamos el grafiado de los planos solicitados correspondientes a las instalaciones subterráneas de ENDESA DISTRIBUCIÓN ELÉCTRICA S.L.

Por otro lado, les indicamos que los datos facilitados son a título orientativo, ya que pueden haber resultado afectados por la topografía del terreno y/o otros trabajos, y tienen validez para el proyecto.

Les recordamos que de acuerdo con la Orden TIC 341 de 22 de julio a la hora de la ejecución de este proyecto, deberán volver a solicitarnos servicios y, dependiendo de la zona de afectación, realizar el reconocimiento y firma de la Acta de Control.

Quedamos a su disposición para cualquier duda y aprovechamos la ocasión para saludarles.

Anexos:

Planos, numerados 407621 - 10265338 - BT, 407621 - 10265280 - AT-MT

Tramos AT

220 Kv Aer
220 Kv Sub
132 Kv Aer
132 Kv Sub
110 Kv Aer
110 Kv Sub
66 Kv Aer
66 Kv Sub
45 Kv Aer
45 Kv Aer

Trazas AT

Aer
Sub
Galería Servicios
Canalización
Traza de canalización

Tramos MT

25 Kv Aer
25 Kv Sub
11 Kv Aer
11 Kv Sub
6 Kv Aer
6 Kv Sub

Trazas MT

Aer
Sub
Galería Servicios
Canalización
Traza de canalización

Tramos BT

380 V Aer
380 V Sub
220 V Aer
220 V Sub
380 V Trenzado
220 V Trenzado

Trazas BT

Aer
Sub
Galería Servicios
Canalización
Traza de canalización

Tramos Fuera de Servicio

Aéreo
Subterráneo
Trenzado/Submarino


Comunicaciones

Fibra Óptica
Cable Píloto

Arquetas



Arquetas At, Mt, Bt

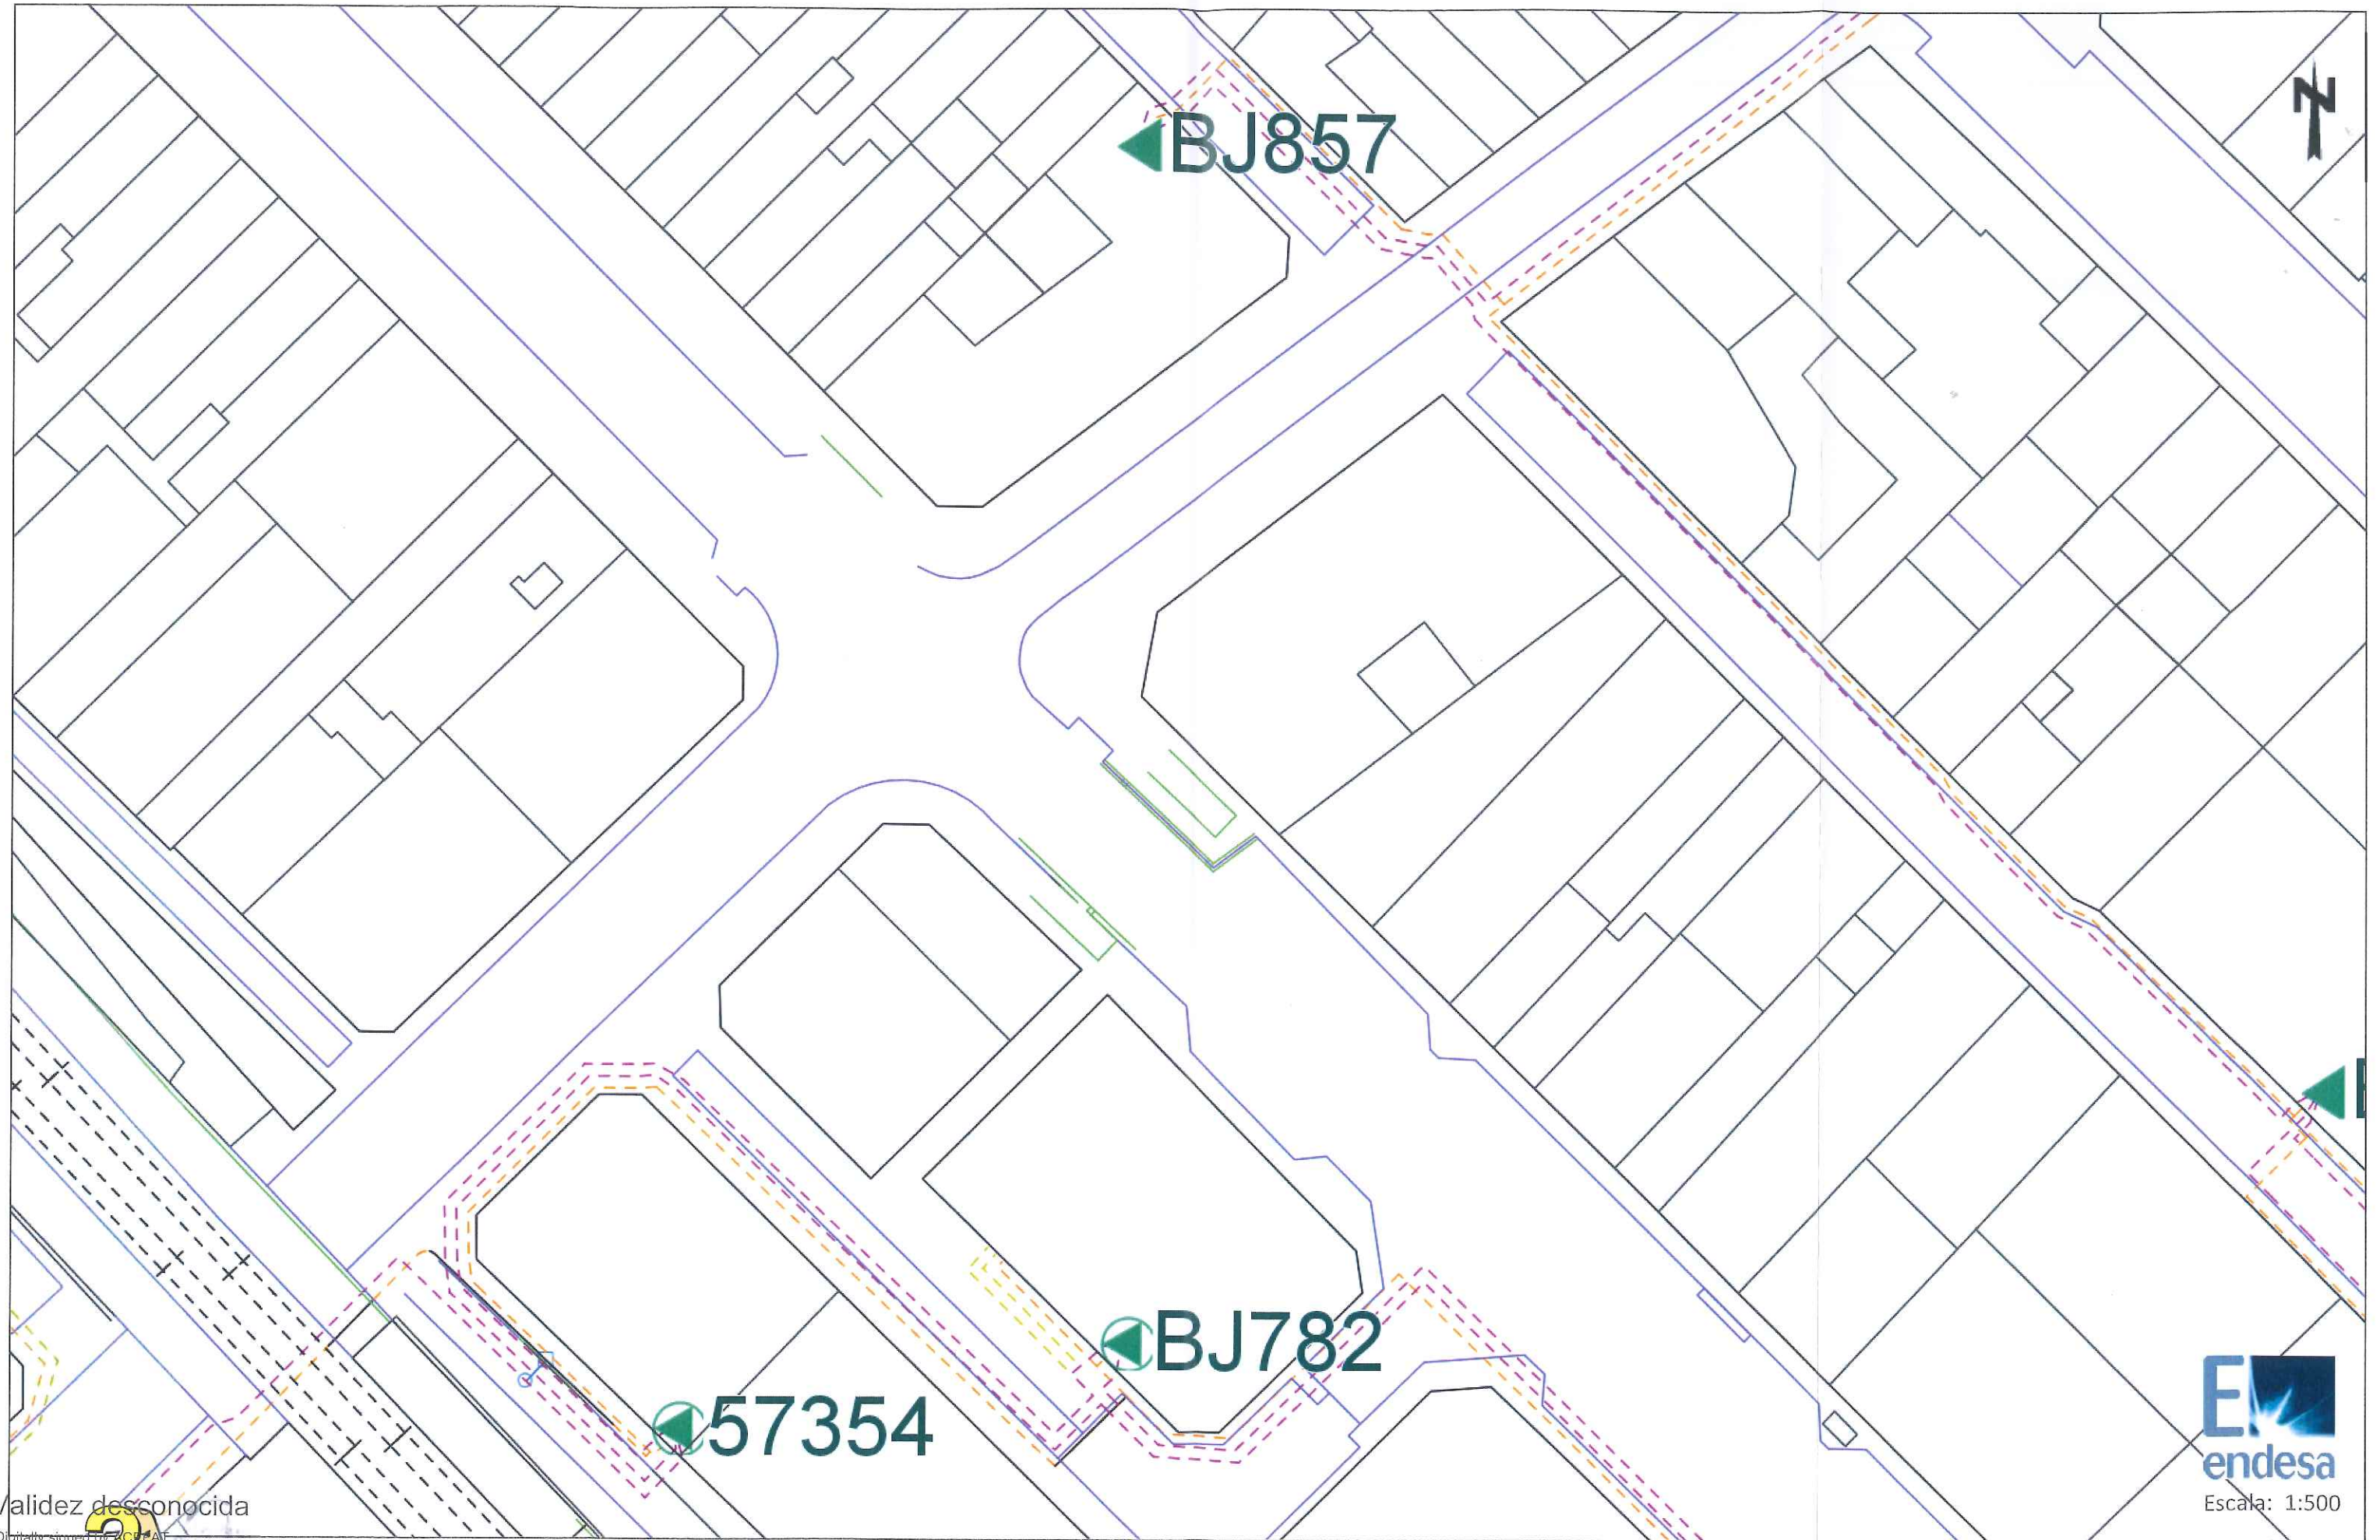

Escala: 1:500


Validez desconocida

Digitally signed by ACET/AT
 Date: 2018.05.09 13:12:04 +02:00
 Reason: Certificación Pila WISE -
 ACEFAT
 Location: Base de datos

Los datos reflejados en este plano son de carácter orientativo y tienen validez de 3 meses.

Fecha: 09/05/2018

Centro: (429008.69 (m), 4594062.95 (m), 31)

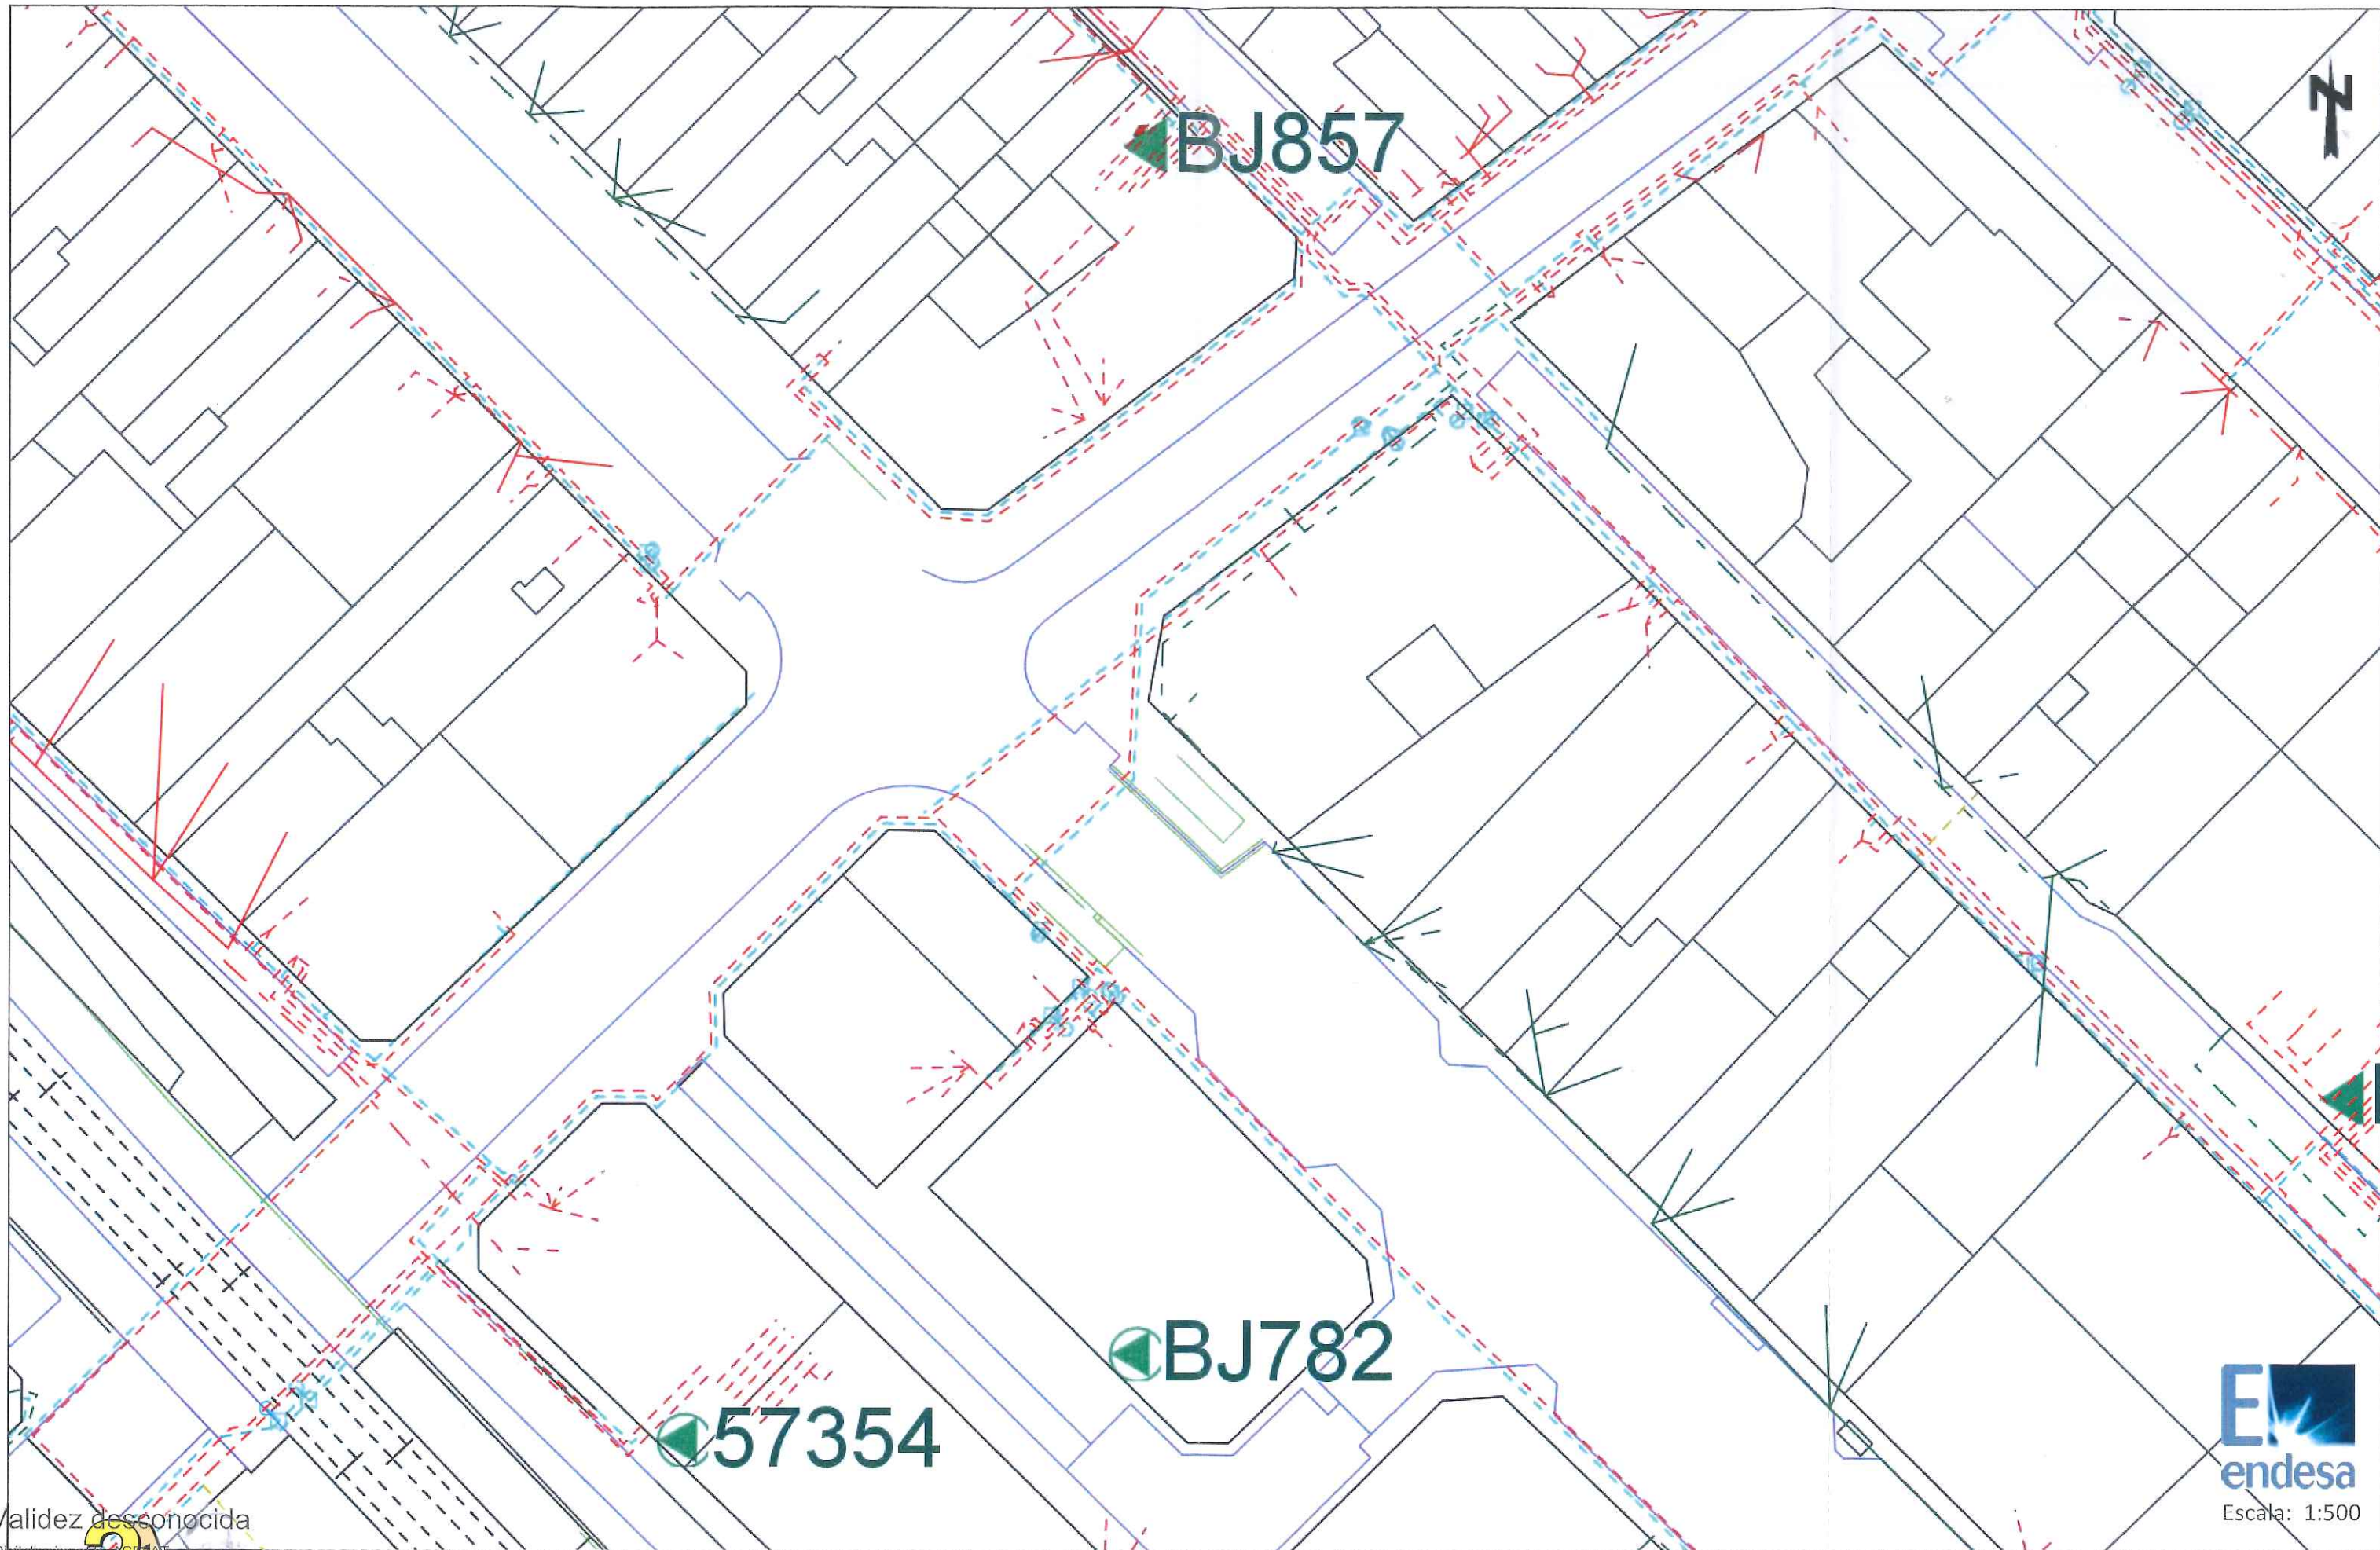

Validez desconocida

Digitally signed by [Signature]
 Date: 2018.05.09 13:12:04 +02:00
 Reason: Certificación PIP WISE -
 ACEFAT
 Location: Barcelona

E
 endesa
 Escala: 1:500

Los datos reflejados en este plano son de carácter orientativo y tienen validez de 3 meses.

Fecha: 09/05/2018

Centro: (429008.69 (m), 4594062.95 (m), 31)

S/Referencia:

N/Referencia: 407621-10265284

Fecha: 09/05/2018

Asunto: Registro de Servicios

Apreciados señores,

Nos complace remitirles la información solicitada referente a la obra situada en:

P_(428914.861/4593858.838)

Proyecto: 407621

Coordenadas: 428914.861,4593858.838

Sin embargo, debemos comunicarles que, debido a que se trata de una información aproximada, en caso de que nuestros servicios resulten dañados, no se podrá eludir ninguna responsabilidad alegando que la mencionada información es defectuosa, ya que debe tenerse en cuenta que los datos, planos y acotaciones son orientativos, debido a que nuestras instalaciones y su entorno geográfico sufren constantes modificaciones.

Por otra parte, les significamos que la información que se proporciona es sobre las infraestructuras canalizadas y/o enterradas, no respecto de las aéreas de las que sólo se señalan sus apoyos, pudiéndose obtener en levantamiento visual de las mismas en visita sobre el terreno.

Si resultase necesaria la modificación de nuestras instalaciones telefónicas, deberán solicitarla a la dirección de correo electrónico: ingenieriaeste@telefonica.com

Atentamente,



Francisco Ridao Rodríguez
Ingeniería y Creación de Red Catalunya II





Servicios Afectados VODAFONE-ONO
Av. Diagonal 123
08005 Barcelona
servicios.afectados.catalunya@vodafone.com

Código de servicio afectado:
407621-10265282

Barcelona, a 09/05/2018

Estimados Señores,

Por la presente, les adjuntamos el plano donde están representados gráficamente nuestros servicios en respuesta a su escrito, donde se nos solicitaba la posible existencia de los mismos en el ámbito del asunto de este mensaje.

También les indicamos que los datos facilitados son a título orientativo y no se podrá eludir ninguna responsabilidad alegando que la información aportada sea defectuosa ya que puede resultar afectada por la topografía del terreno, por modificaciones pendientes de nuestro entorno gráfico o por obras que pudieran realizarse desde el transcurso de esta petición hasta la ejecución de su proyecto.

En caso de afección de nuestros servicios o para cualquier consulta, pueden dirigirse a la dirección de correo electrónico servicios.afectados.catalunya@vodafone.com utilizando el código de servicio afectado aportado en la cabecera.

Conservación de Red
Servicios Afectados Catalunya



Validez desconocida

Digitally signed by [illegible]
Date: 2018.05.09 13:12:02 +02:00
Reason: Certificado Pila WISE -
ACEFAT
Location: Barcelona

		VODAFONE ONO, S.A.U.				Data de lliurament: 9 de mayo de 2018	
Memorial		Projecte: 407621 Punt: 3825241					
$\phi C/\phi d/ALH \phi m$	CANALIZACIÓN	☐ ARQUETA 40x40	☐ ARQUETA DOBLE 60x120	TIPO DE SUPERFÍCIE ALH (acera loseta hidráulica), ALE (acera loseta especial) GA (galería), BH (base hormigón) CA (capa asfáltica), CAE (capa asfáltica especial) RC (cruce de calle), RCP (cruce de carretera) PH (perforación horizontal), GP (grapeado a puente) TI (tierra interurbana), T (tierra o jardín), GR (Grava)			
	COTA	☐ ARQUETA 60x60	☐ ARQUETA DOBLE 70x140				
	RED AÉREA	 LOCALIZACIÓN ARQUETA					
LA SITUACIÓN Y PROFUNDIDAD DE LAS INSTALACIONES REFLEJADAS EN ESTE DOCUMENTO SOLO TIENE UN VALOR ORIENTATIVO.							
						Escala: 1:500	
						Coordenadas del centro del plano ETRS89 UTM 31 X: 428914.861 Y: 4593858.838	