

Plànols



Aprovat per la Junta de Govern Local
en sessió de data





12 SET. 2018

Ajuntament
de Ripollet

SECRETARIA LOCAL
POM. 531/2016

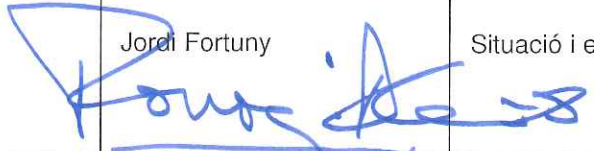

PROMOTOR  Ajuntament de Ripollet Serveis tècnics municipals	TÍTOL DEL PROJECTE PRESSUPOSTOS PARTICIPATIUS- PARC PER A GOSSOS	EMPLAÇAMENT Ripollet	L'ARQUITECTE MUNICIPAL Jordi Fortuny 	TÍTOL DEL PLÀNOL Situació i emplaçament	ESCALA I ORIENTACIÓ E: Sense escala 	Nº PLÀNOL 01	VERSIO I DATA 01 Agost 2018
--	--	------------------------------------	--	---	---	----------------------------	--

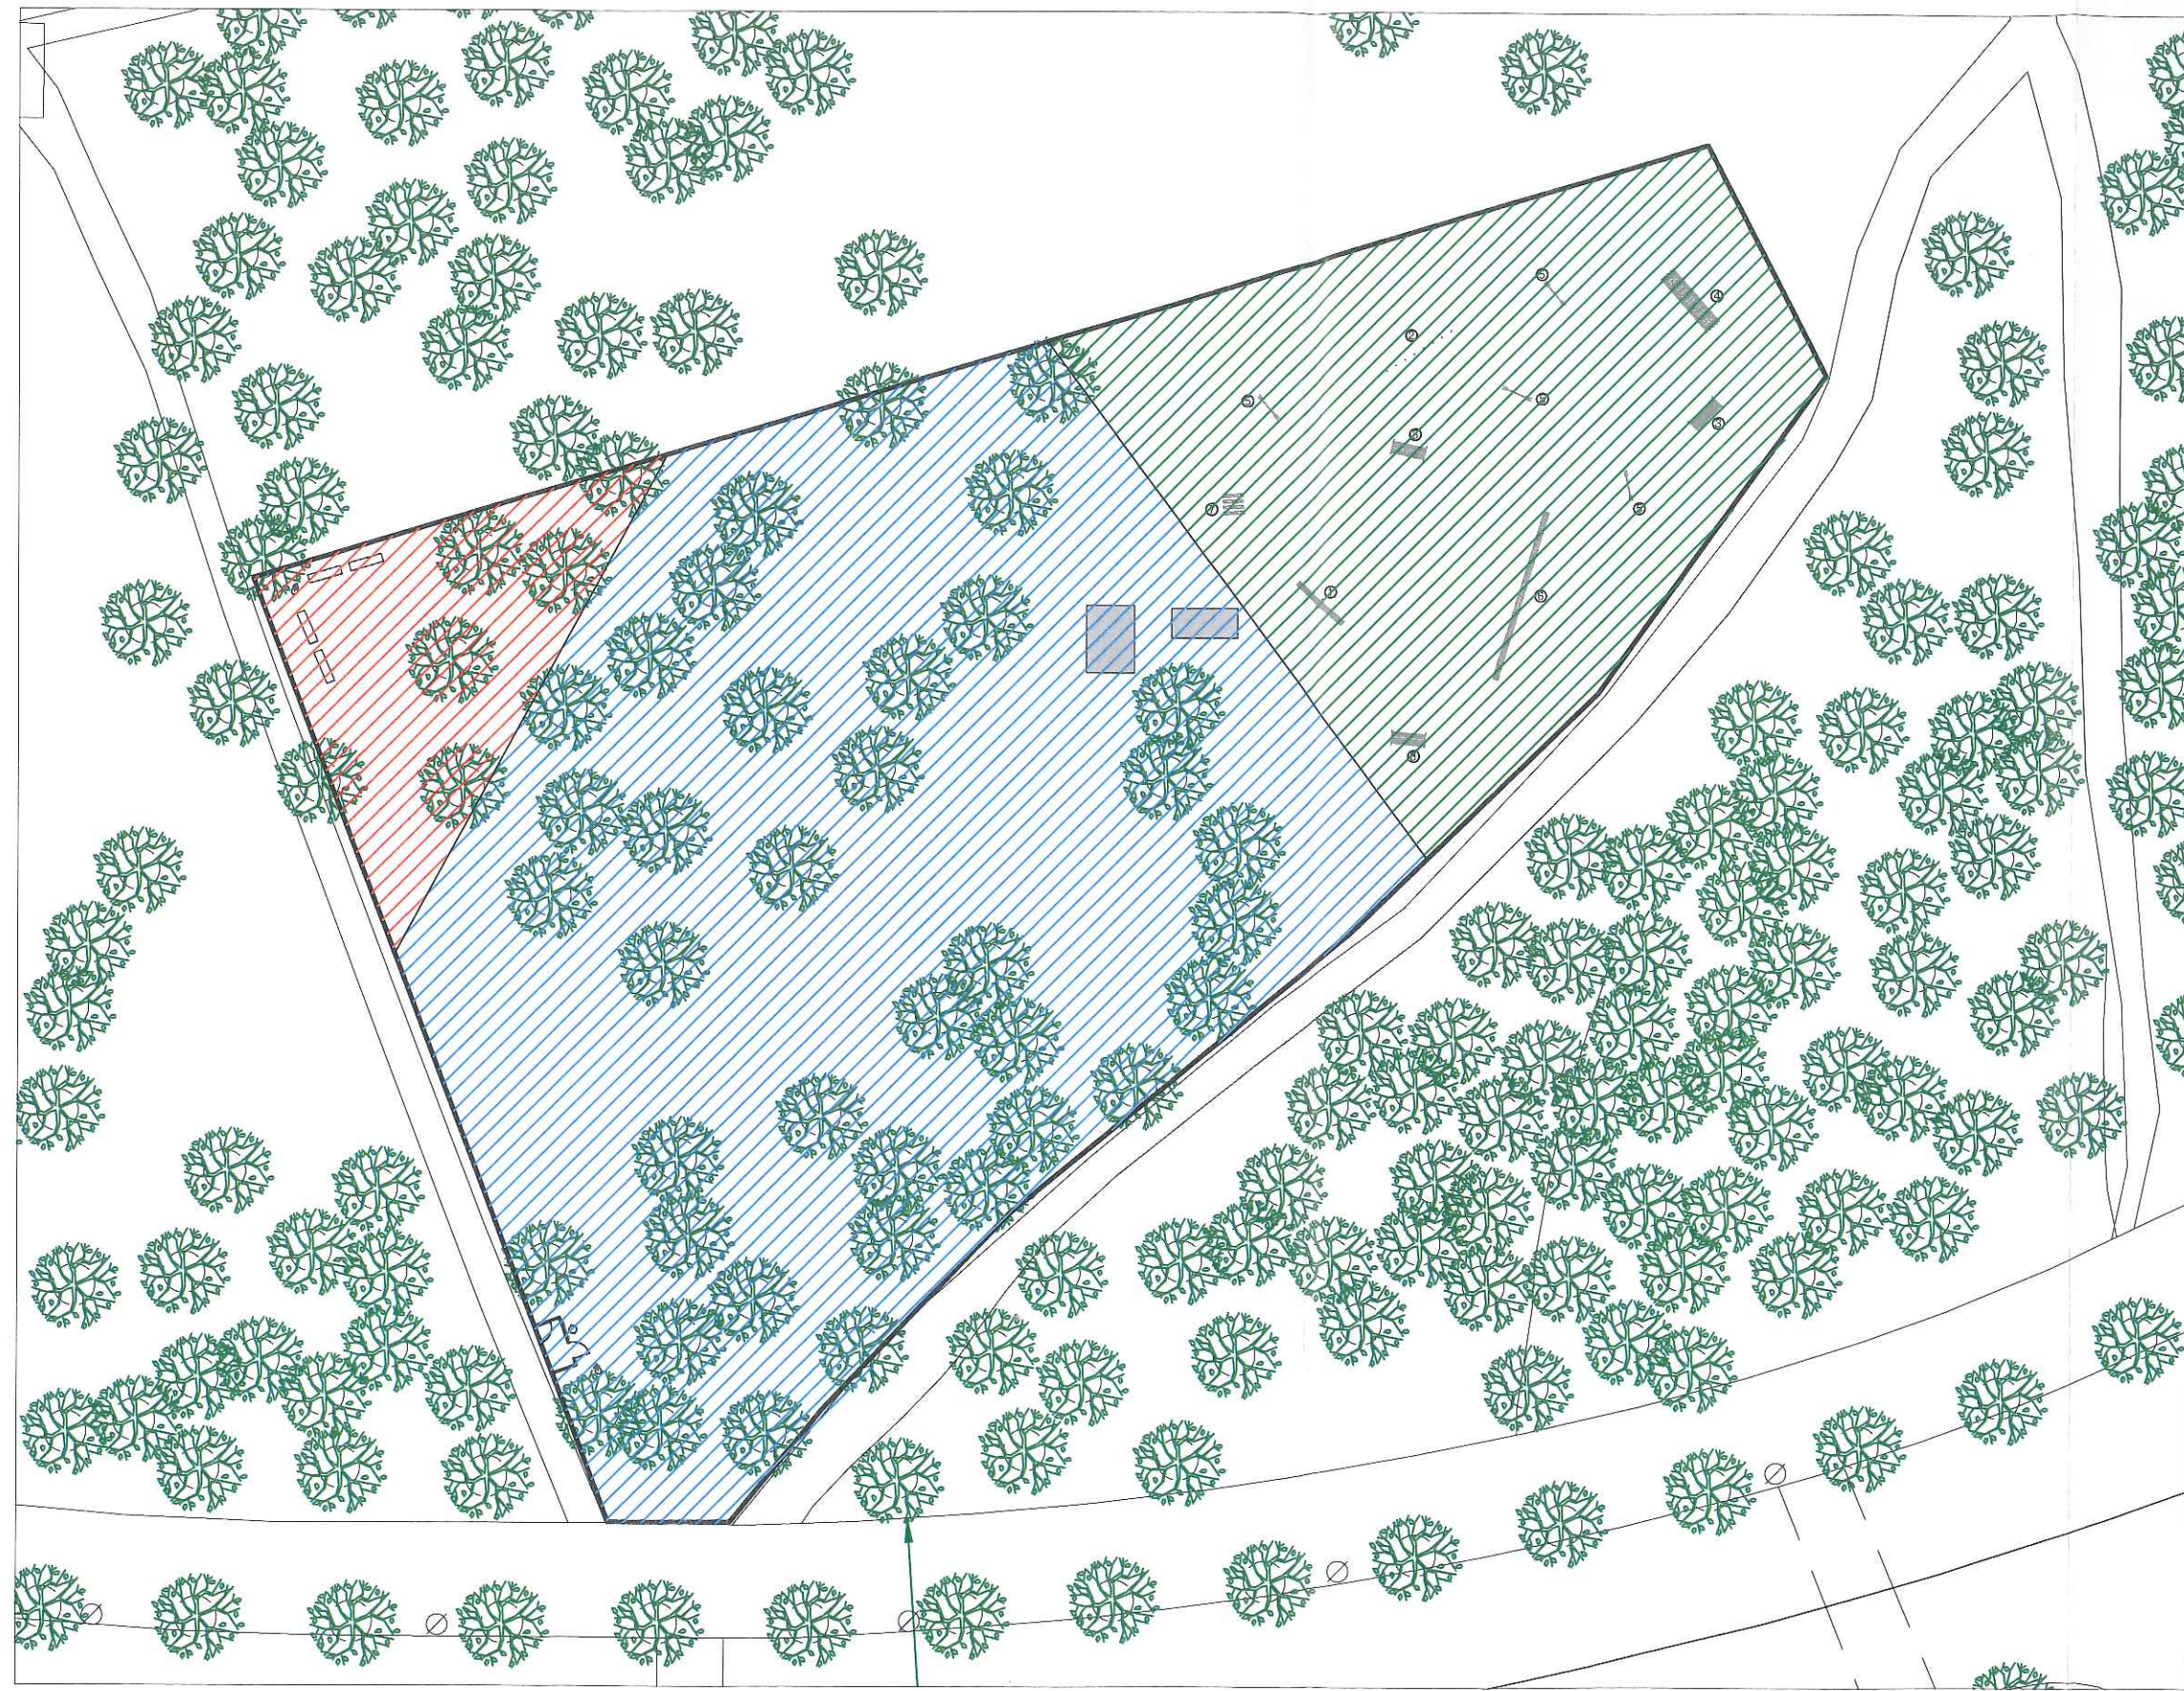

Distribució dels diferents espais

Aprobat per la Junta de Govern Local
en sessió de data



Ajuntament
de Ripoll

12 SET. 2018

EL SECRETARI ACCTAL.
P.D. (R.A. NÚM. 531/2016)



Zona agility



Zona d'espai lliure



Zona descans i d'ombra



PROMOTOR



Ajuntament de Ripoll
Serveis tècnics municipals

TÍTOL DEL PROJECTE

PRESSUPOSTOS PARTICIPATIUS- PARC PER A GOSSOS

EMPLAÇAMENT

Ripoll

L'ARQUITECTE MUNICIPAL

Jordi Fortuny

TÍTOL DEL PLÀNOL

Distribució d'espais

ESCALA I ORIENTACIÓ

E: Gràfica


Nº PLÀNOL

02

VERSIÓ I DATA


01

Agost 2018

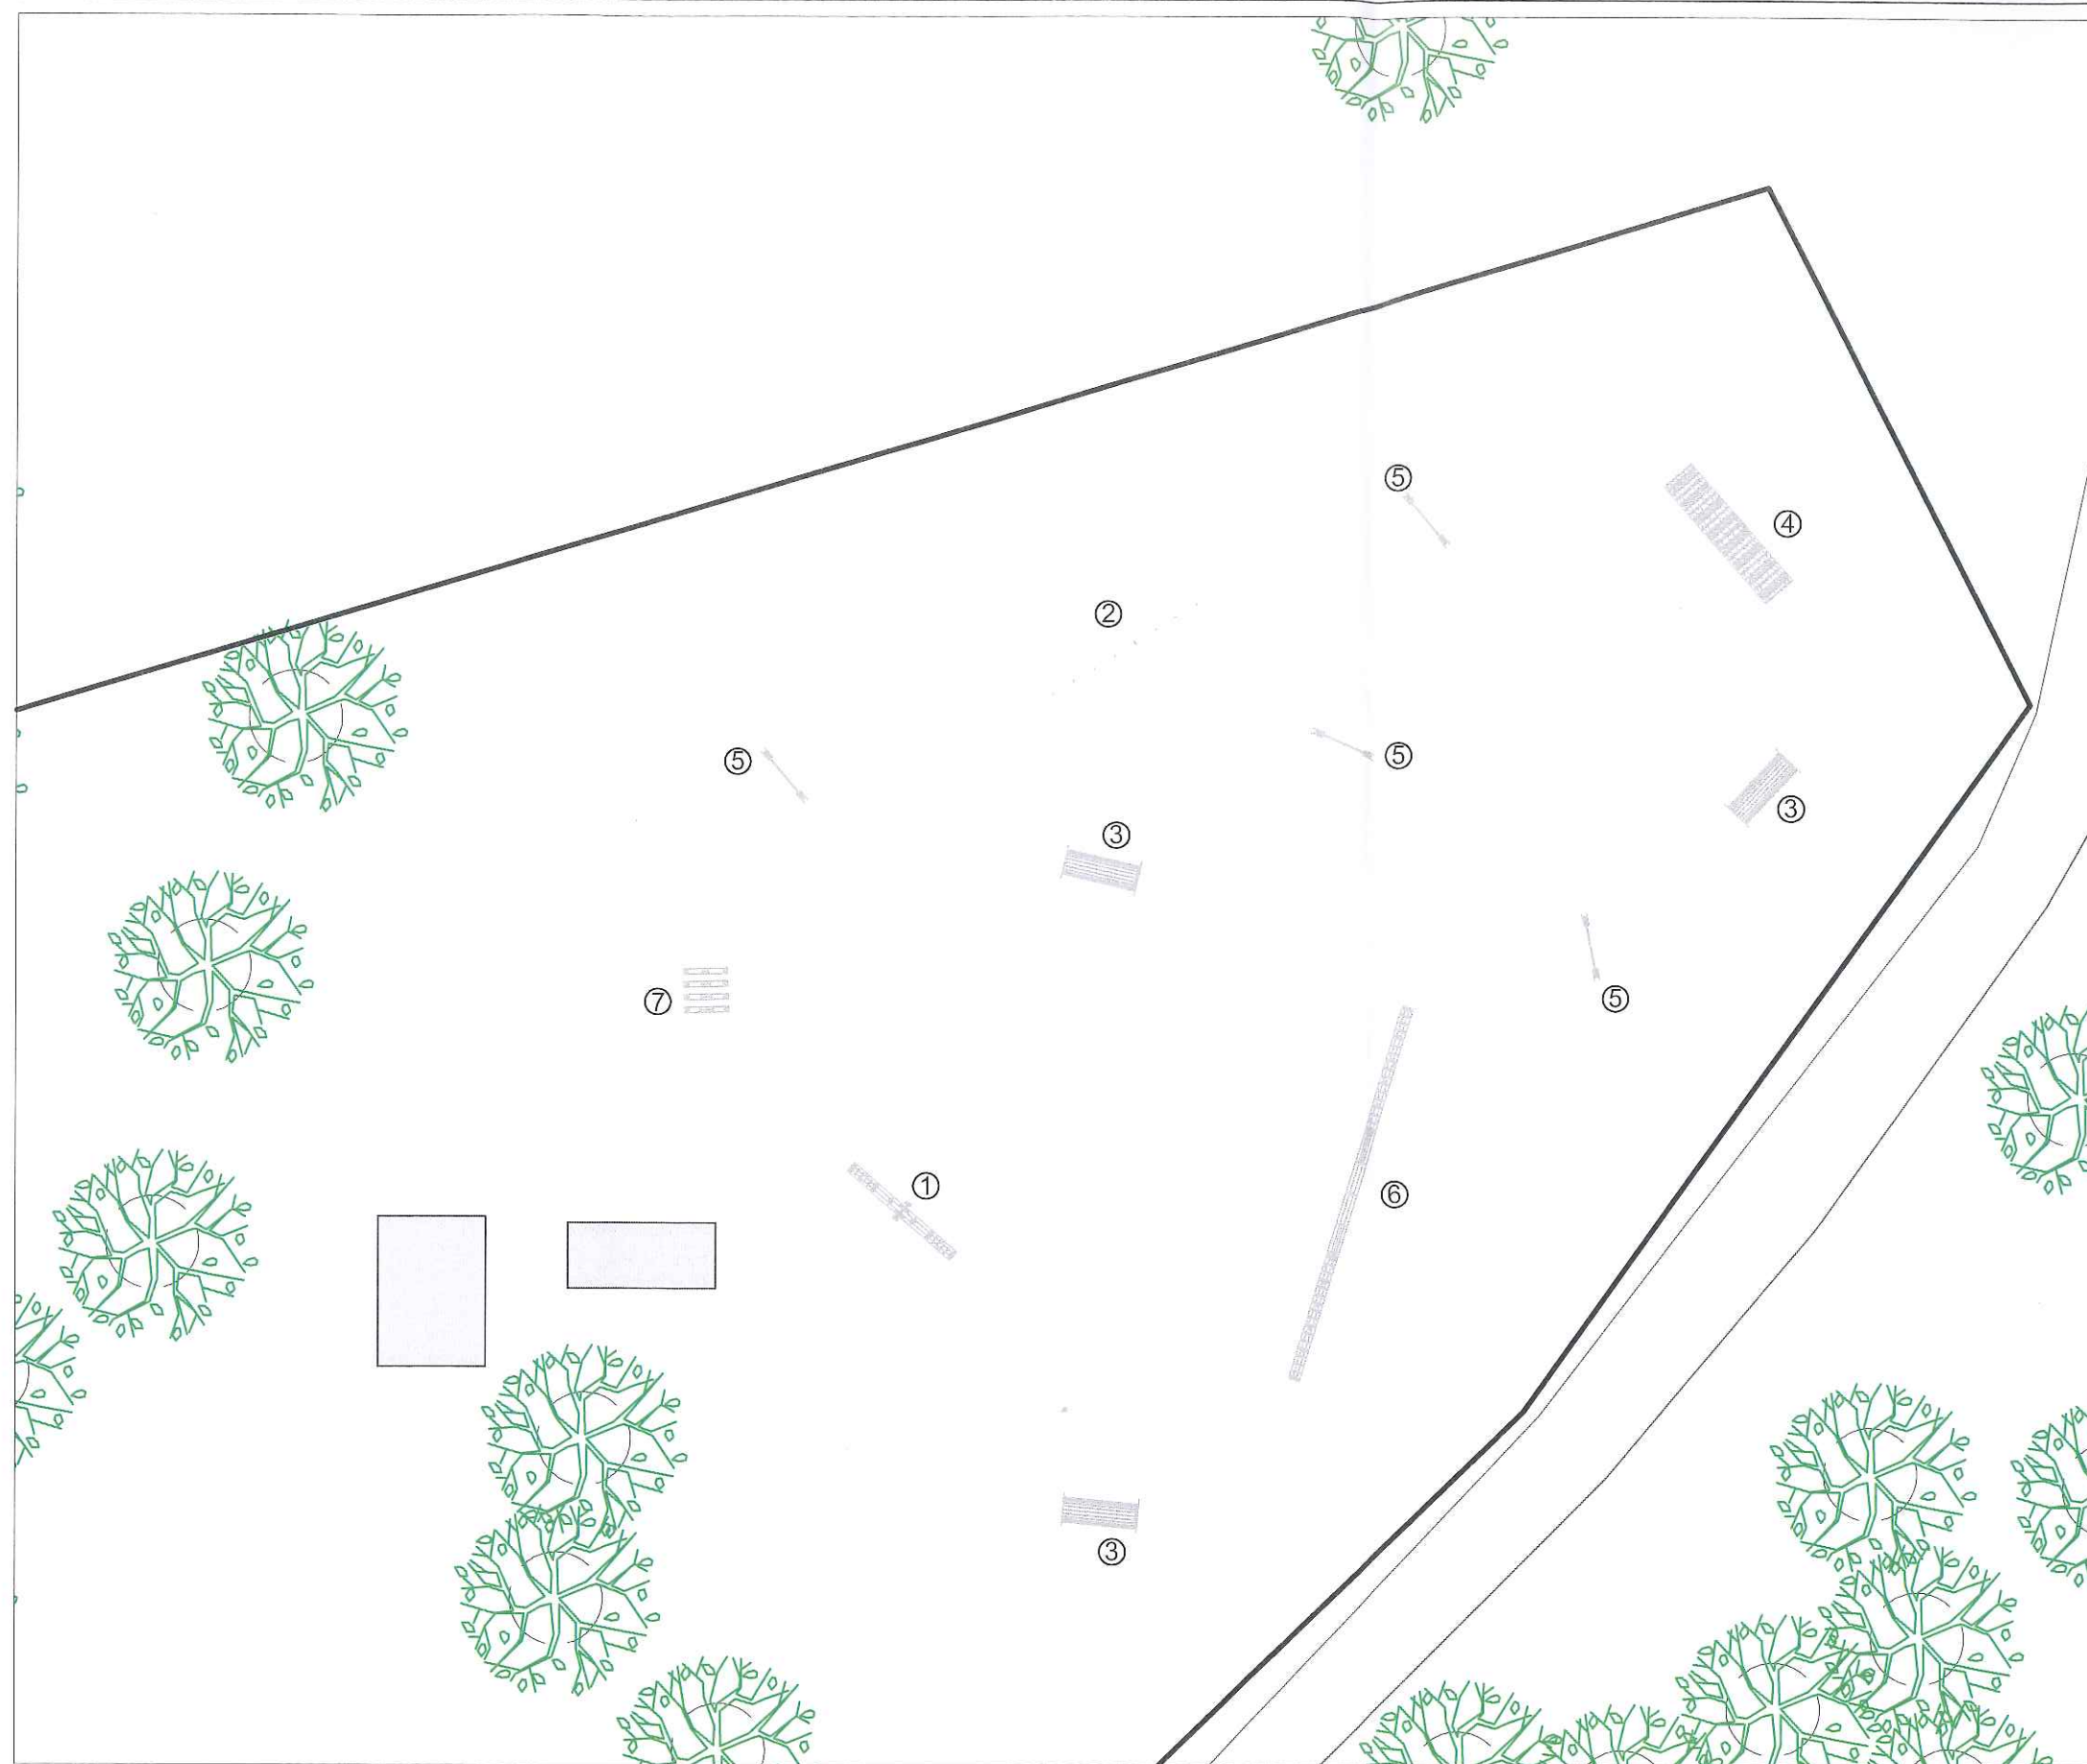

Distribució zona agility

0 1 5 10 m

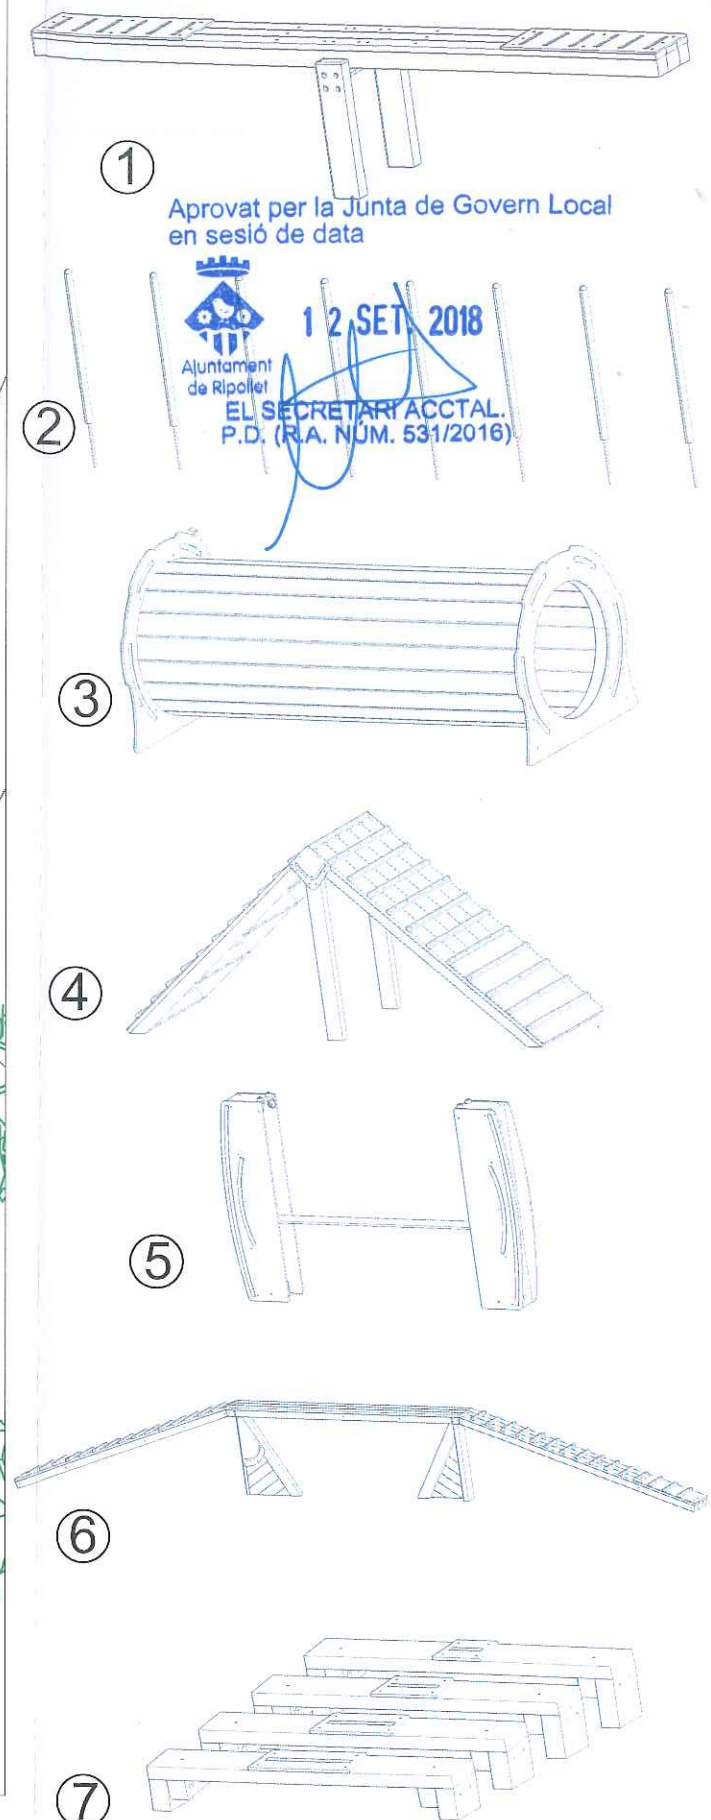


Aprobat per la Junta de Govern Local
en sessió de data




12 SET 2018

EL SECRETARI ACCTAL.
P.D. (R.A. NÚM. 531/2016)

PROMOTOR  Ajuntament de Ripoll Serveis tècnics municipals	TÍTOL DEL PROJECTE PRESSUPOSTOS PARTICIPATIUS- PARC PER A GOSSOS	EMPLAÇAMENT Ripoll	L'ARQUITECTE MUNICIPAL Jordi Fortuny 	TÍTOL DEL PLÀNOL Espai agility	ESCALA I ORIENTACIÓ E: Gràfica	Nº PLÀNOL 03	VERSIÓ I DATA 01 Agost 2018
--	--	----------------------------------	--	--	--	----------------------------	--

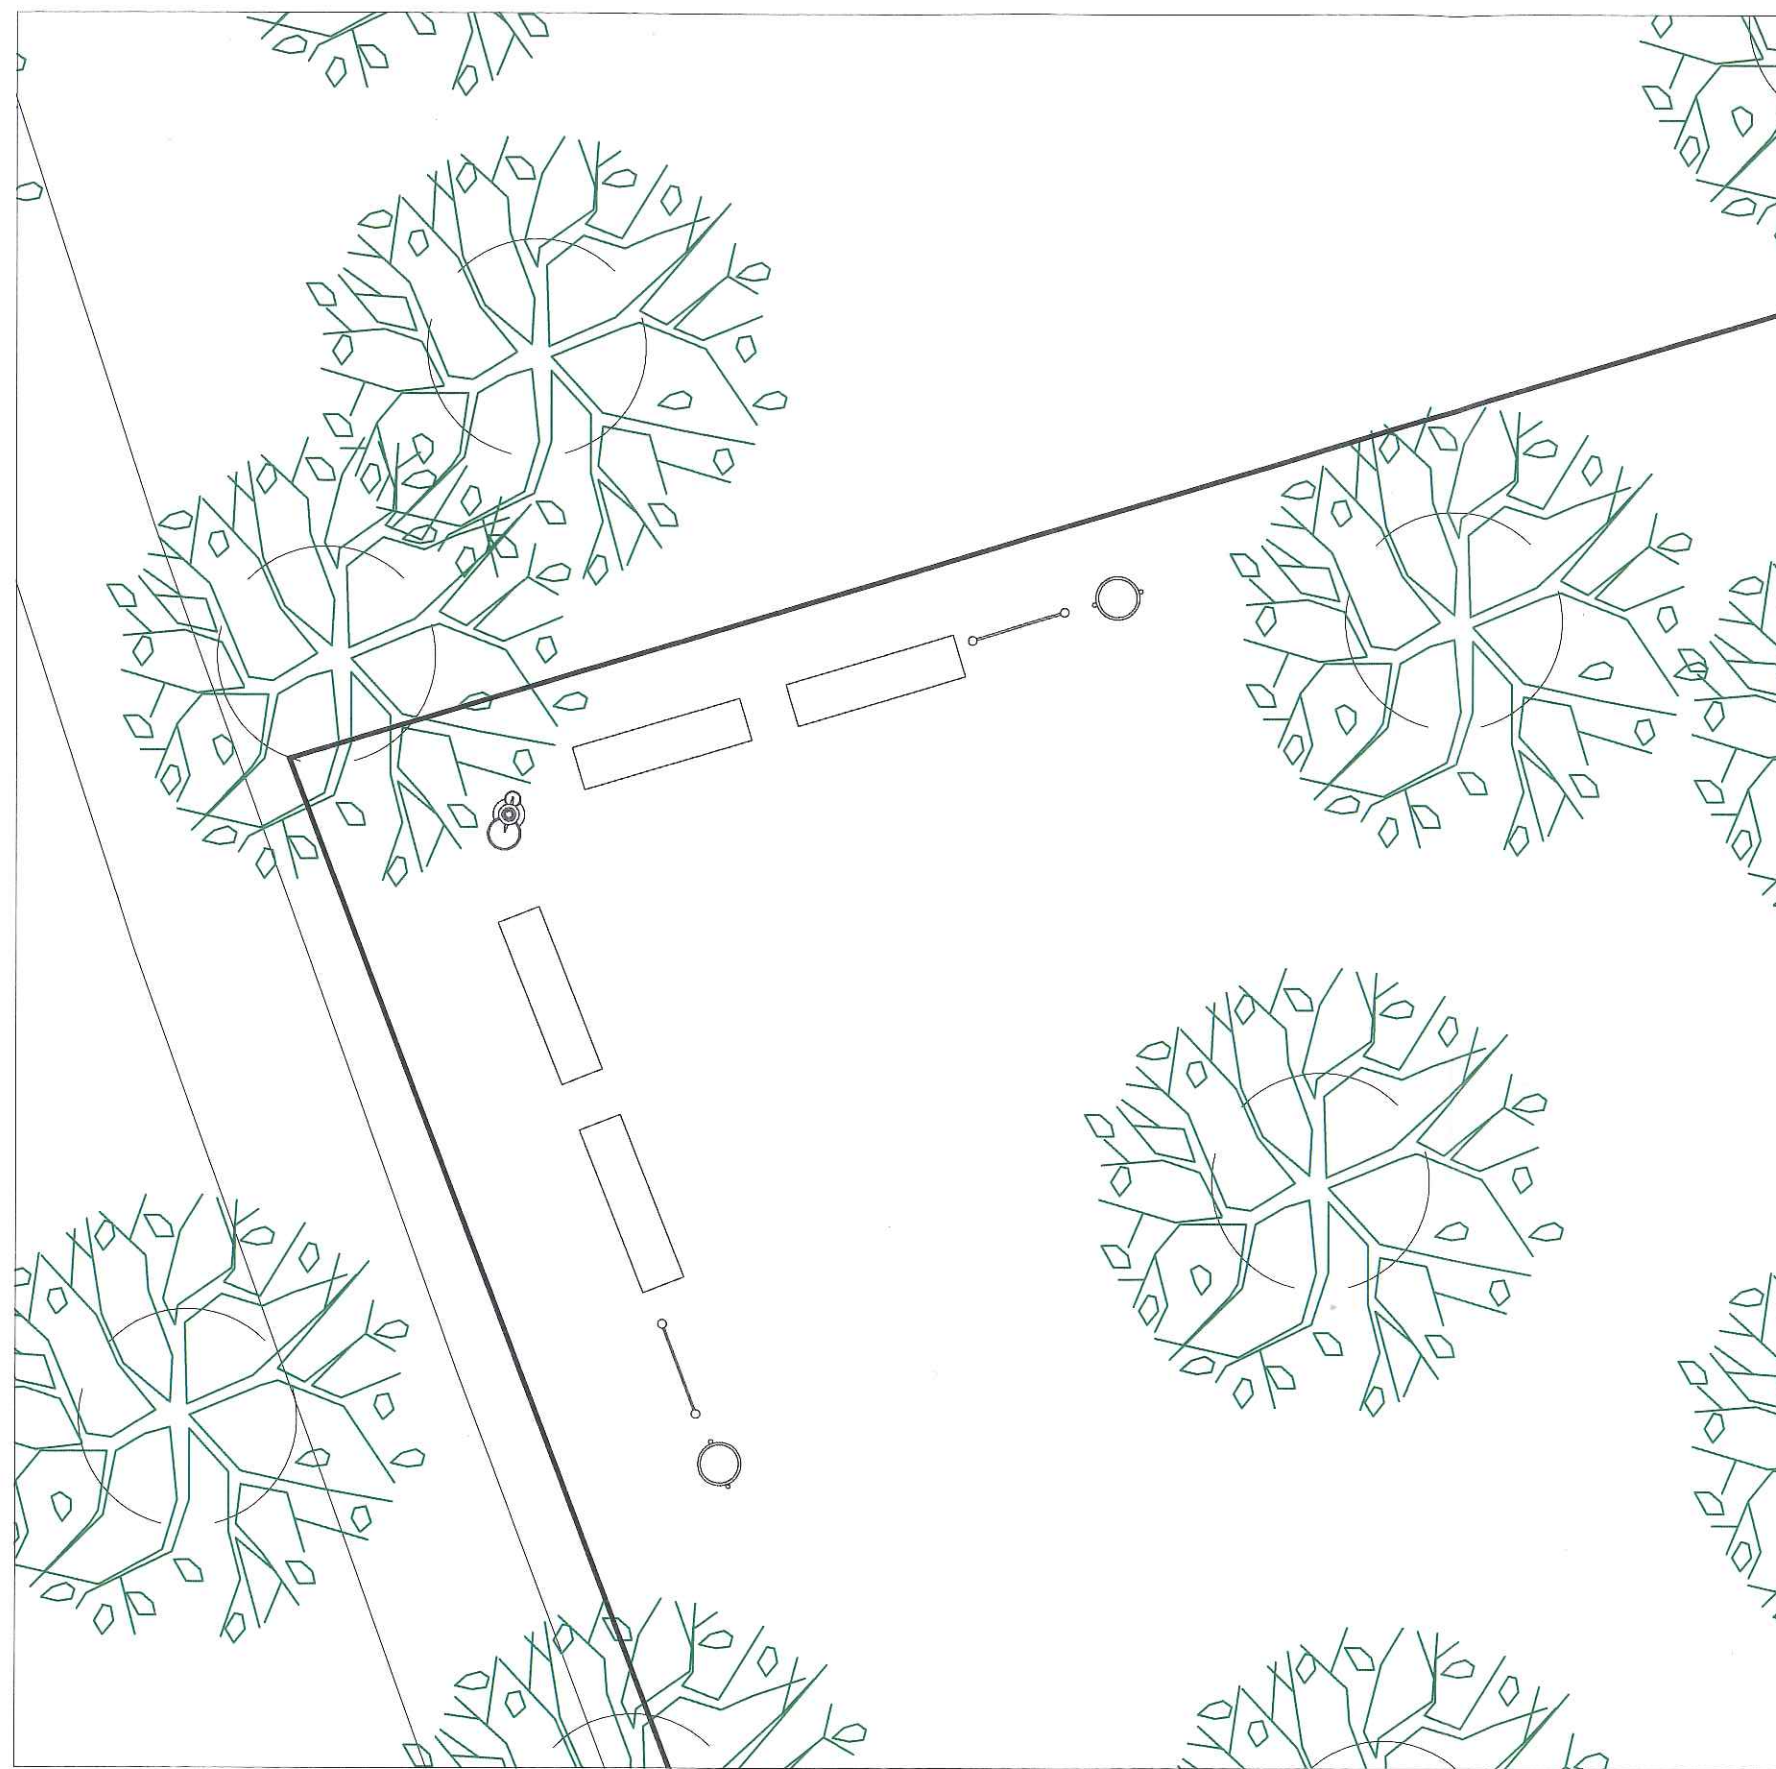


Distribució zona descans

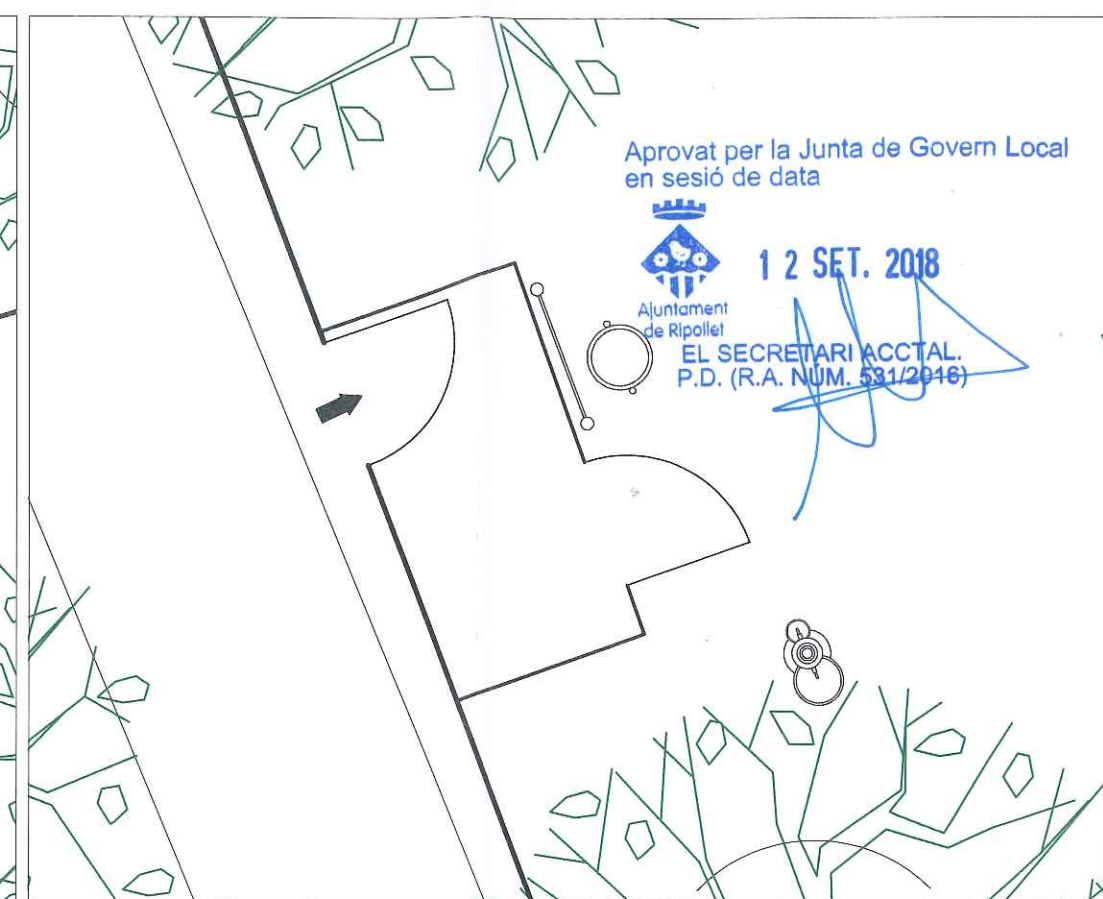

Distribució entrada



Font doble

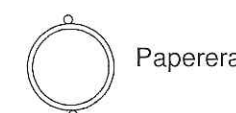

Paperera



Panell informatiu



Banc

PROMOTOR



Ajuntament de Ripollet
Serveis tècnics municipals

TÍTOL DEL PROJECTE

PRESSUPOSTOS PARTICIPATIUS- PARC PER A GOSSOS

EMPLAÇAMENT

Ripollet

L'ARQUITECTE MUNICIPAL

Jordi Fortuny

TÍTOL DEL PLÀNOL

Zona descans i accés

ESCALA I ORIENTACIÓ

E: Sense escala

Nº PLÀNOL

04

VERSIÓ I DATA

01

Agost 2018