




# Ajuntament de Ripolllet

## Serveis Tècnics

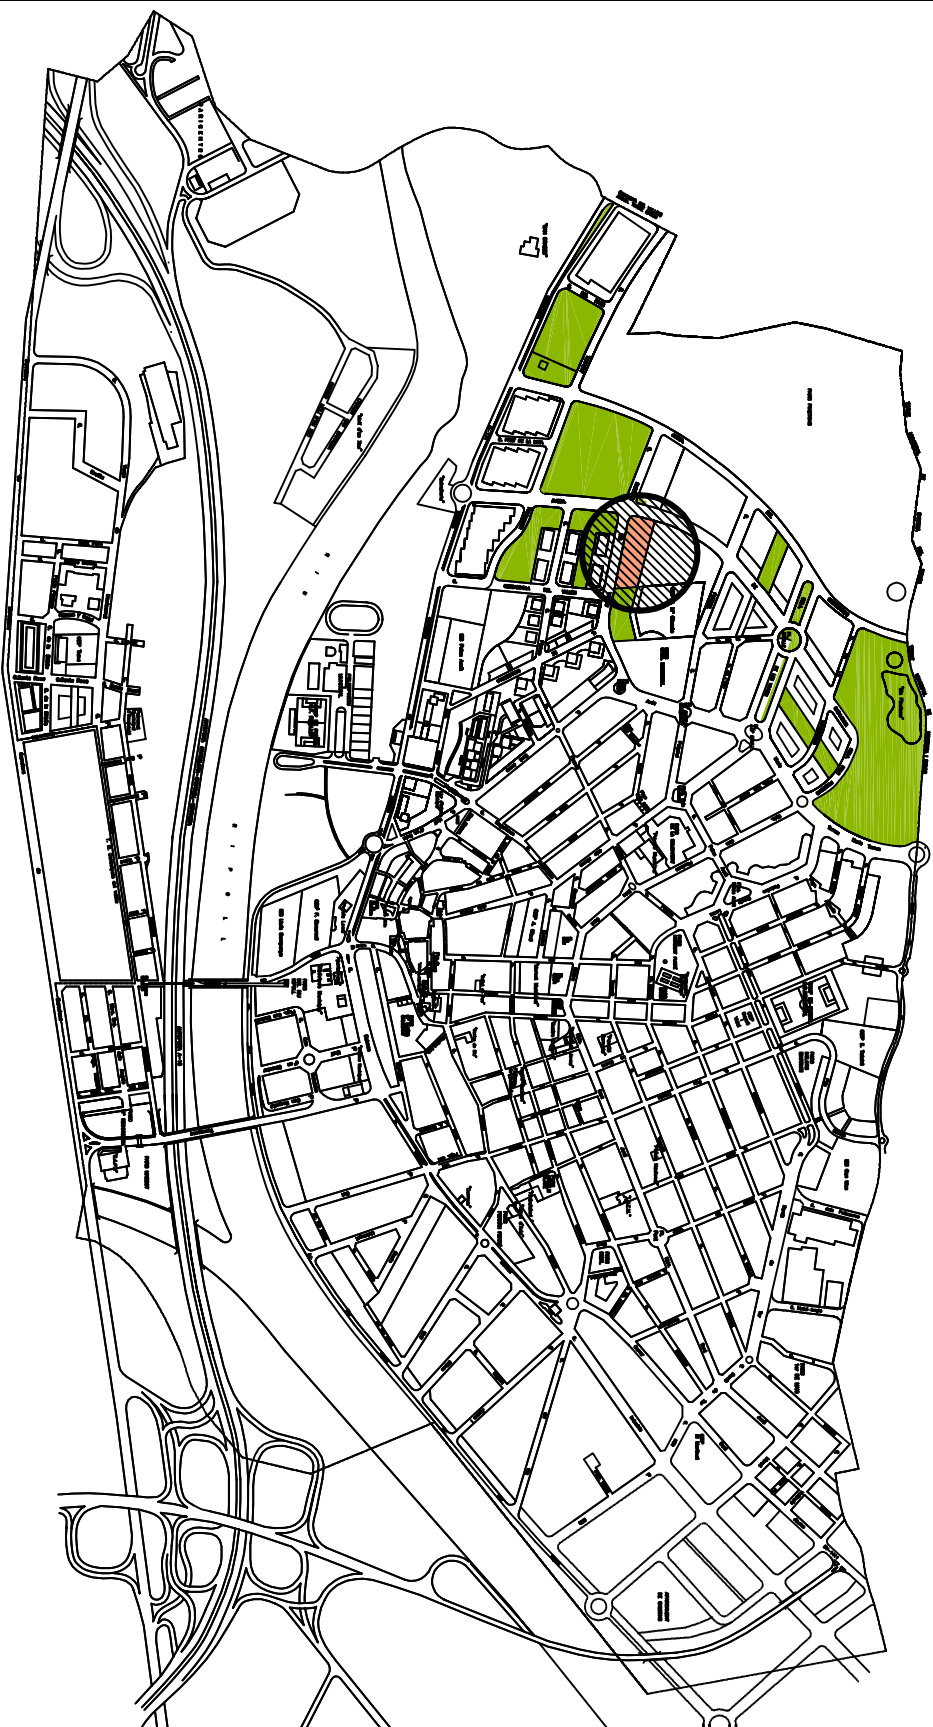

AMBIT D'IMPLANTACIÓ LLAR D'INFANTS

PLA ESPECIAL DE FIXACIÓ D'USOS  
EN EL PARC URBÀ DEL SECTOR  
NORD-EST "ELS FINETONS"

Ajuntament de Ripolllet  
Serveis Tècnics

L'arquitecte municipal

Plànol de: 1

EMPLAÇAMENT



Nº de plànol :

Data : Escala:

FEBRER 2007 1:5000