


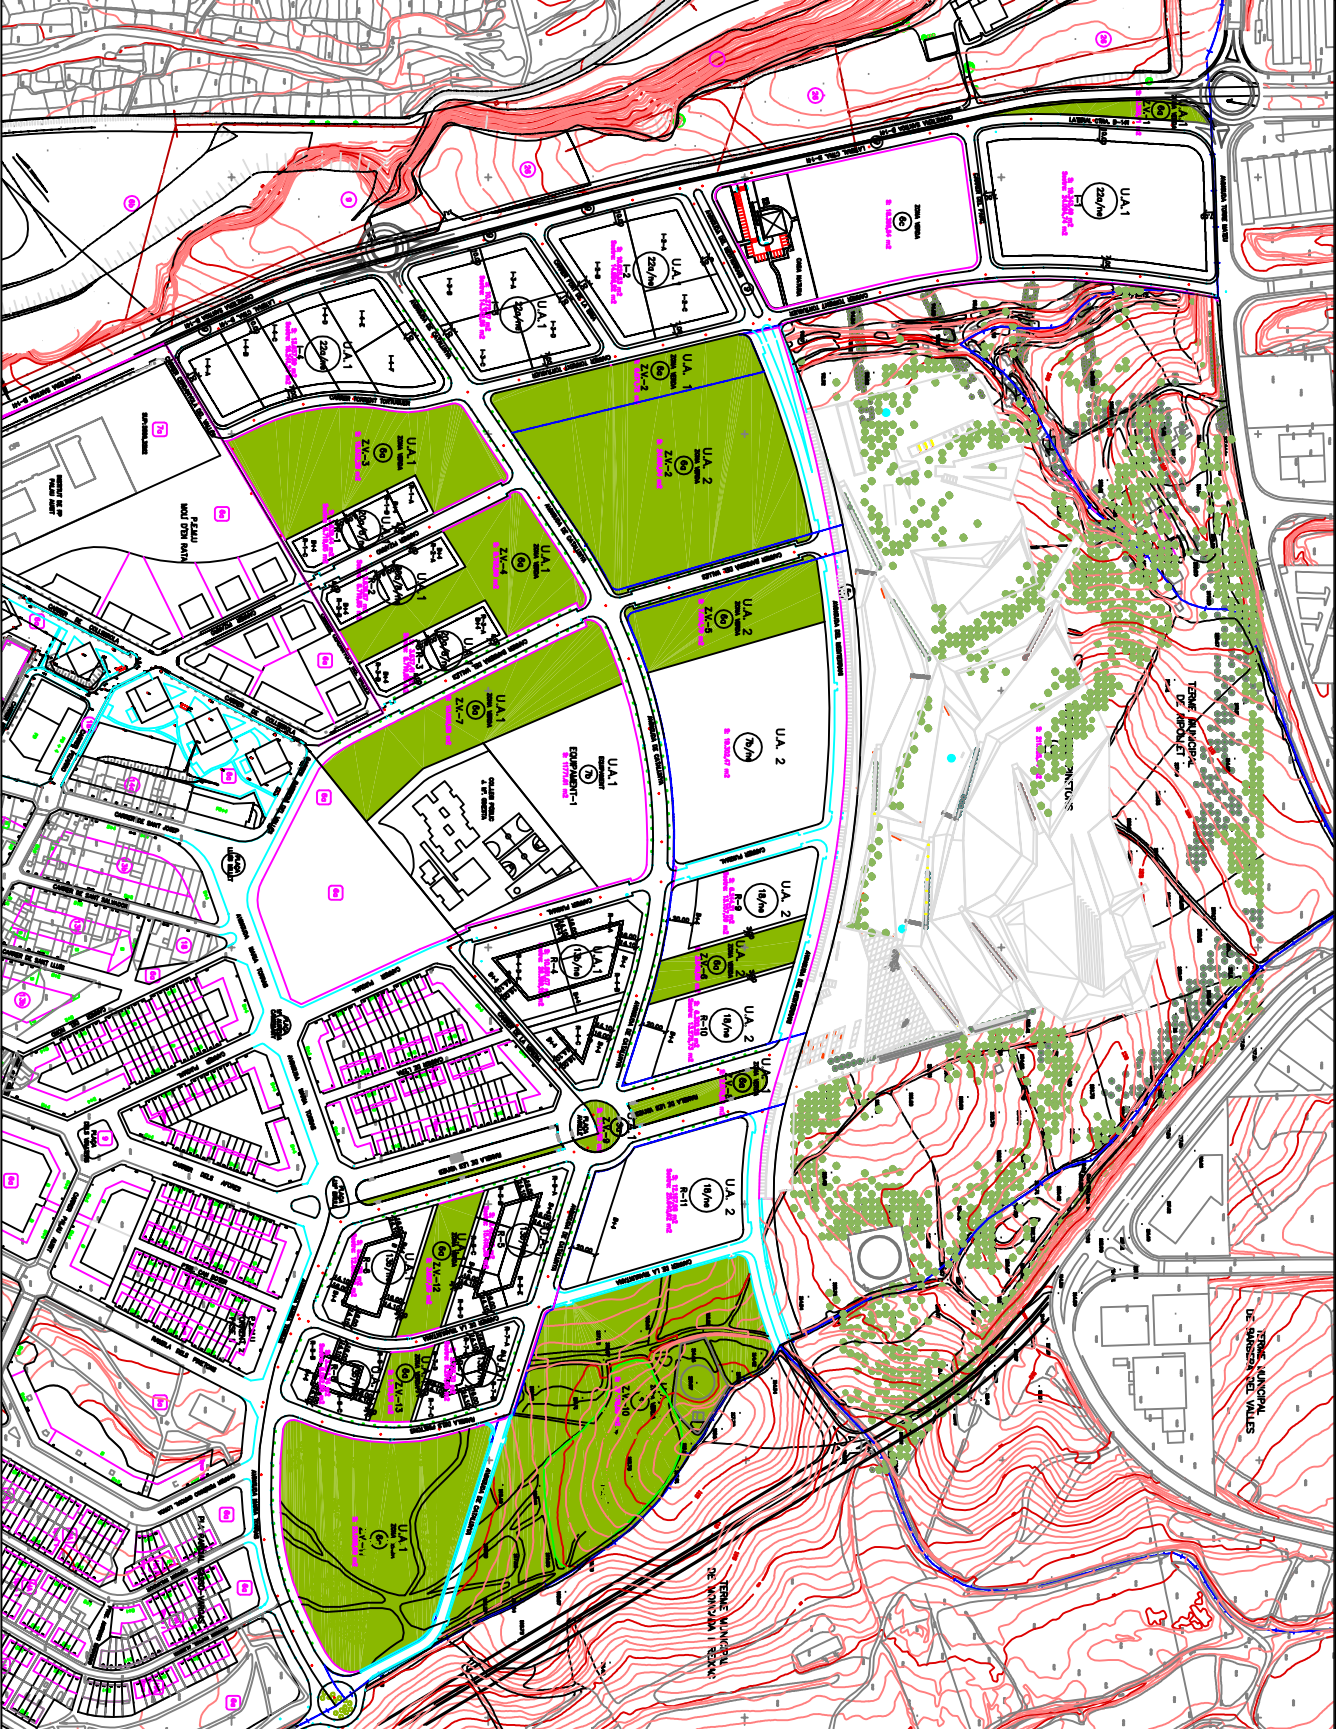

ÀMBIT MODIFICACIÓ PGU SECTOR NORD-EST
(Aprovat definitivament el 19 de març de 2002)

SUP TOTAL ZONES VERDES : 147.210.82 M2

PIA ESPECIAL DE FIXACIÓ D'USOS EN EL PARC URBÀ DEL SECTOR NORD-EST "ELS FINETONS"	
Ajuntament de Ripoll Serveis Tècnics	L'arquitecte municipal
Plànol de:	N
ZONES VERDES ACTUALS	2
Nº de plànol :	2
Data :	Escala:
FEBRER 2007	1:2000