


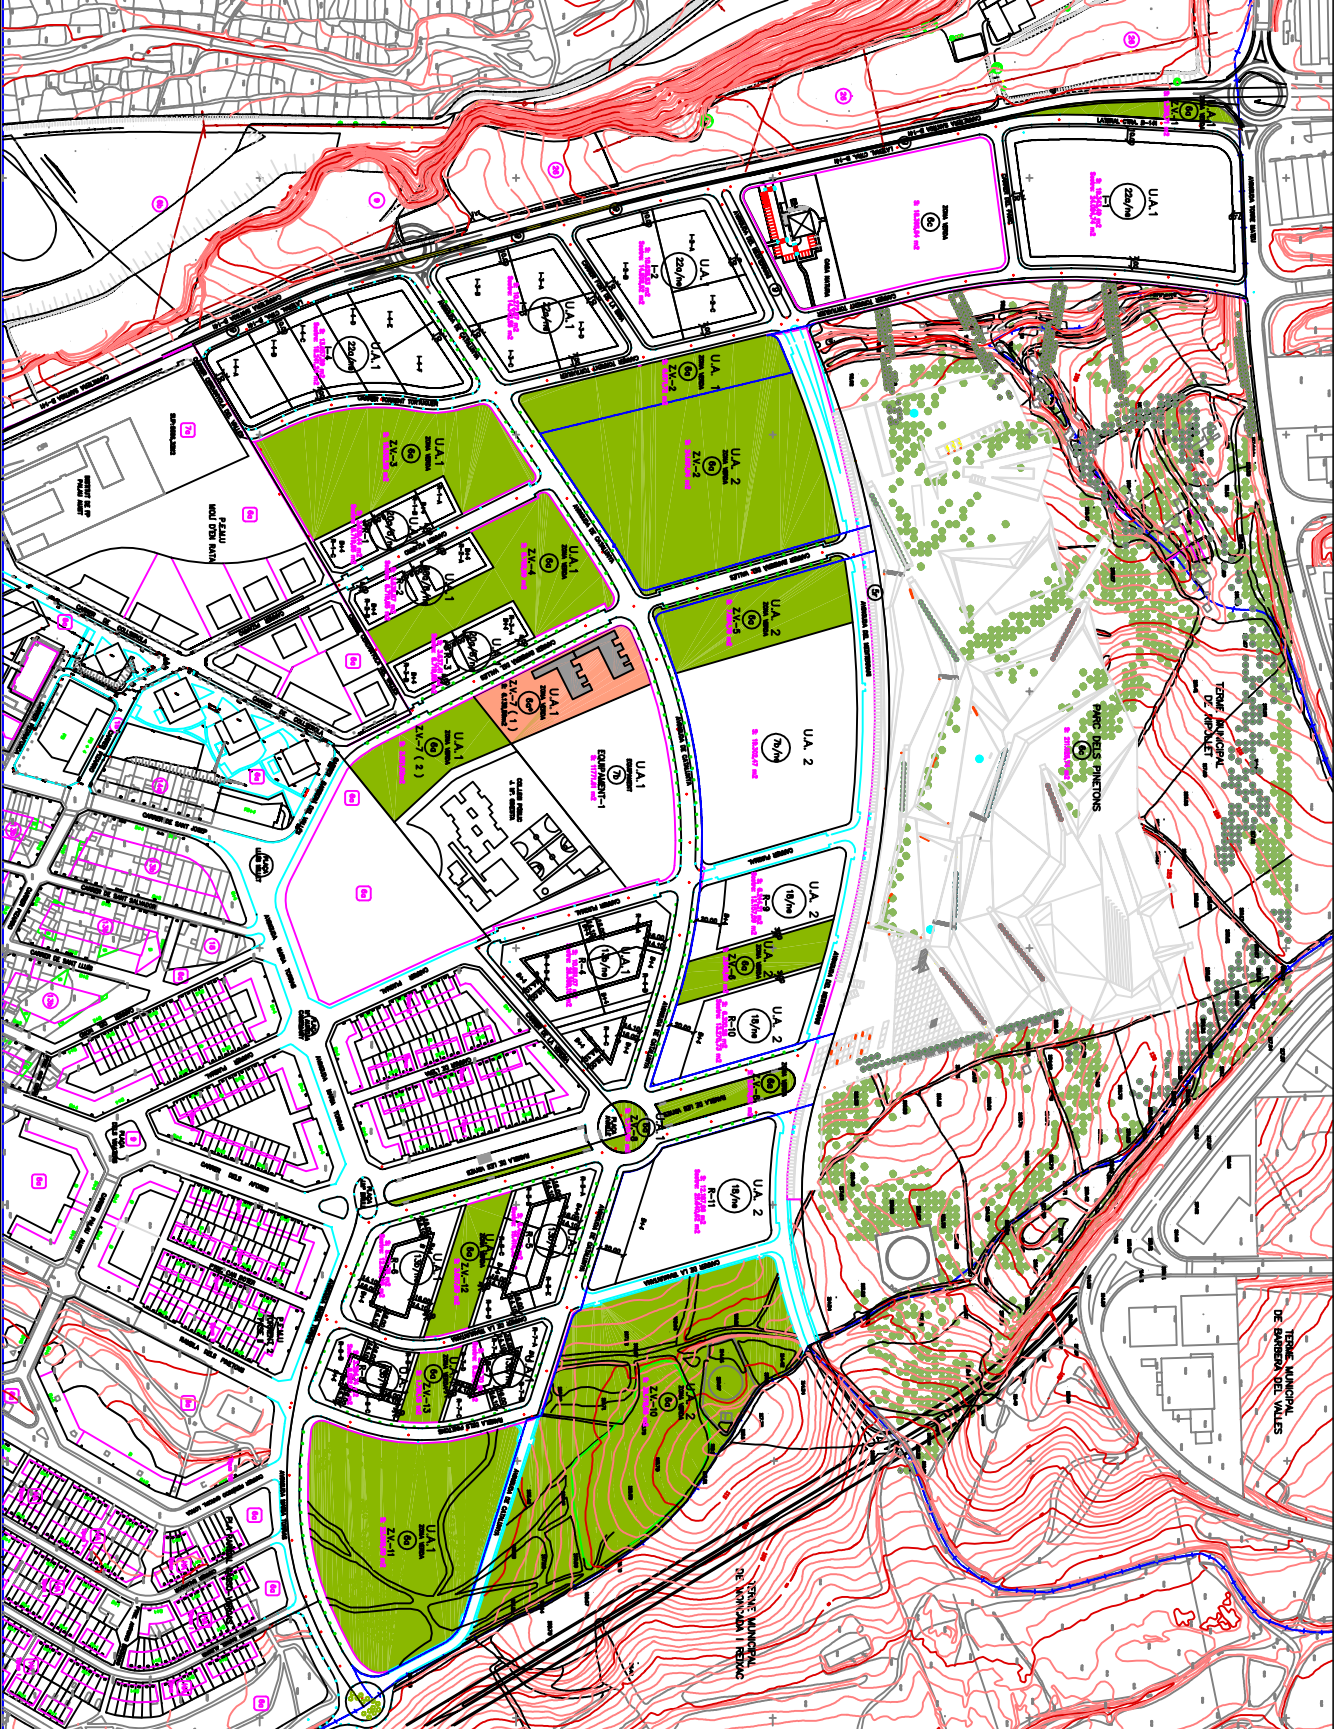

ÀMBIT MODIFICACIÓ PGM SECTOR NORD-EST
(Aprovat definitivament el 19 de març de 2002)

AMBIT
EDIFICI

SUP: 6.138,56 - 7.360,54
7.360,54 = 5% de 147.210,82 (zones verdes)



PLA ESPECIAL DE FIXACIÓ D'USOS
EN EL PARC URBÀ DEL SECTOR
NORD-EST "ELS PINETONS"

Ajuntament de Ripolllet
Serveis Tècnics
L'arquitecte municipal

Plànol de: 3

ÀMBIT
MODIFICACIÓ EDIFICI (INDICACIÓ)

Nº de plànol: 3

Data: Escala:

FEBRER 2007 1:2000