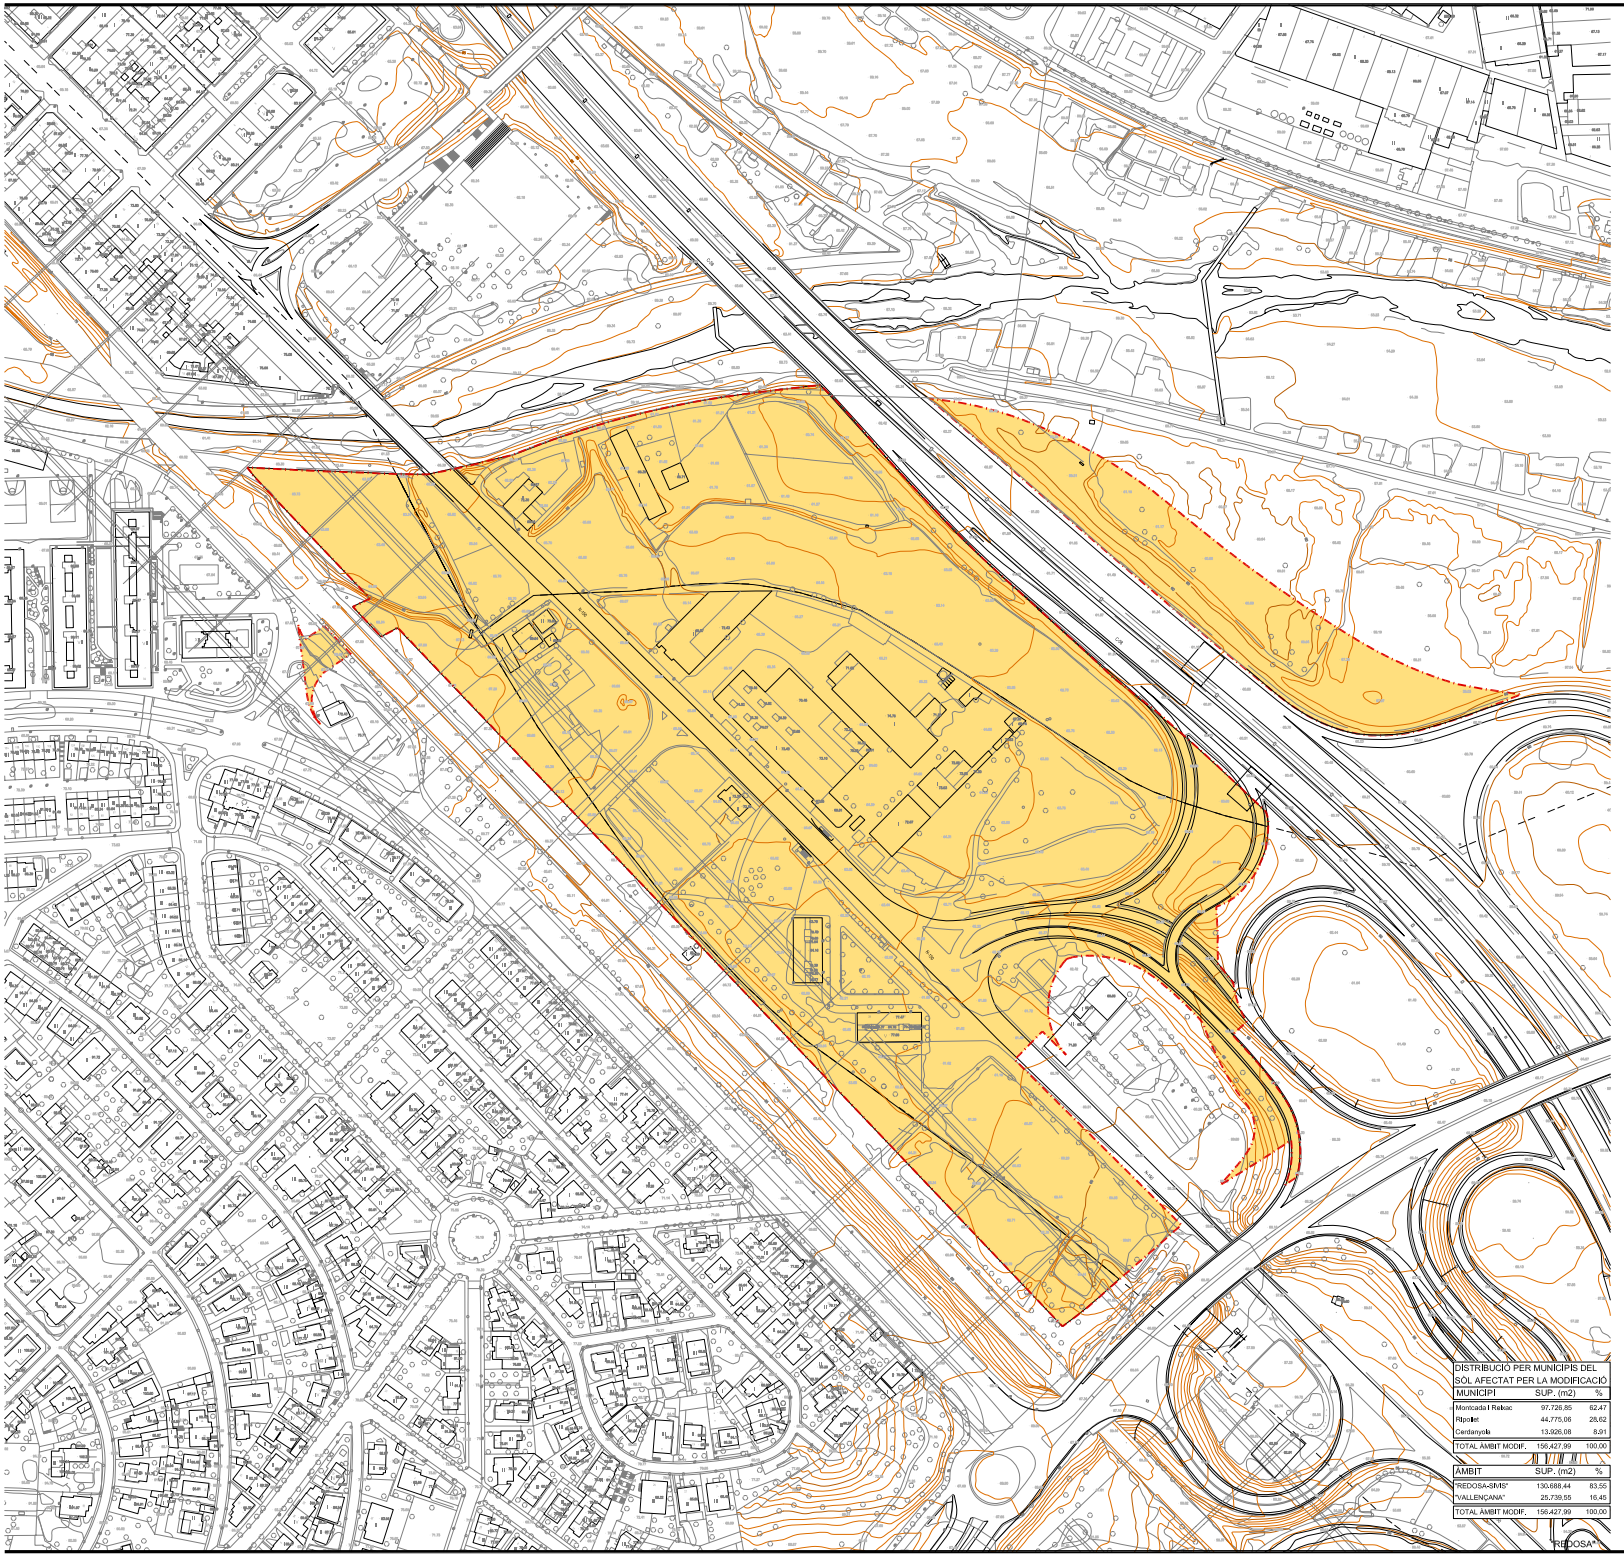

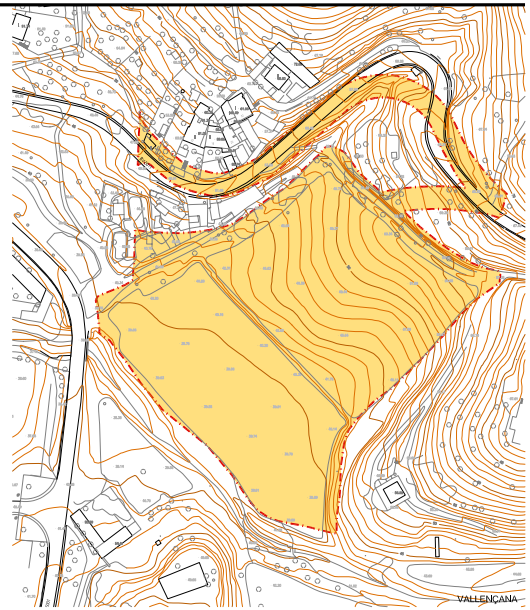

DISTRIBUCIÓ PER MUNICIPIS DEL SÒL AFECTAT PER LA MODIFICACIÓ

MUNICIPI	SUP. (m2)	%
Montcada i Reixac	97,726,85	62,47
Ripollet	44,775,06	28,62
Cerdanyola	13,926,08	8,91
TOTAL ÀMBIT MODIF.	156,427,99	100,00

ÀMBIT	SUP. (m2)	%
"REDOSA-SIMS"	130,688,44	83,55
"VALLENÇANA"	25,739,55	16,45
TOTAL ÀMBIT MODIF.	156427,99	100,00

Ajuntament de Montcada i Reixac

Ajuntament de Cerdanyola del Vallès

Ajuntament de Ripollet

MODIFICACIÓ PUNTUAL DEL PGM A L'ÀMBIT "REDOSA-VALLENÇANA"

TEXT REFÓS QUE INCORPORA LES PRESCRIPCIONS ESTABLERTES A L'ACORD DE LA COMISSIÓ TERITORIAL D'URBANISME DE BARCELONA DE DATA 2 DE MARÇ DE 2006

APROVACIÓ

ÀMBIT	REDOSA-VALLENÇANA
MUNICIPI	MONTCADA I REIXAC CERDANYOLA DEL VALLÈS RIPOLLET
COMARCA	VALLÈS OCCIDENTAL

TÈCNIC REDACTOR

Josep Ramon Ferragut

COORDINADOR DELS SERVEIS TÈCNICS D'ORDENACIÓ URBANÍSTICA

visti-plau

Amador Ferrer

TOPOGRÀFIC
ÀMBIT DE LA MODIFICACIÓ

I.2

ESCALA 1/2.000

Àrea Metropolitana de Barcelona
Mancomunitat de Municipis

gener 2007