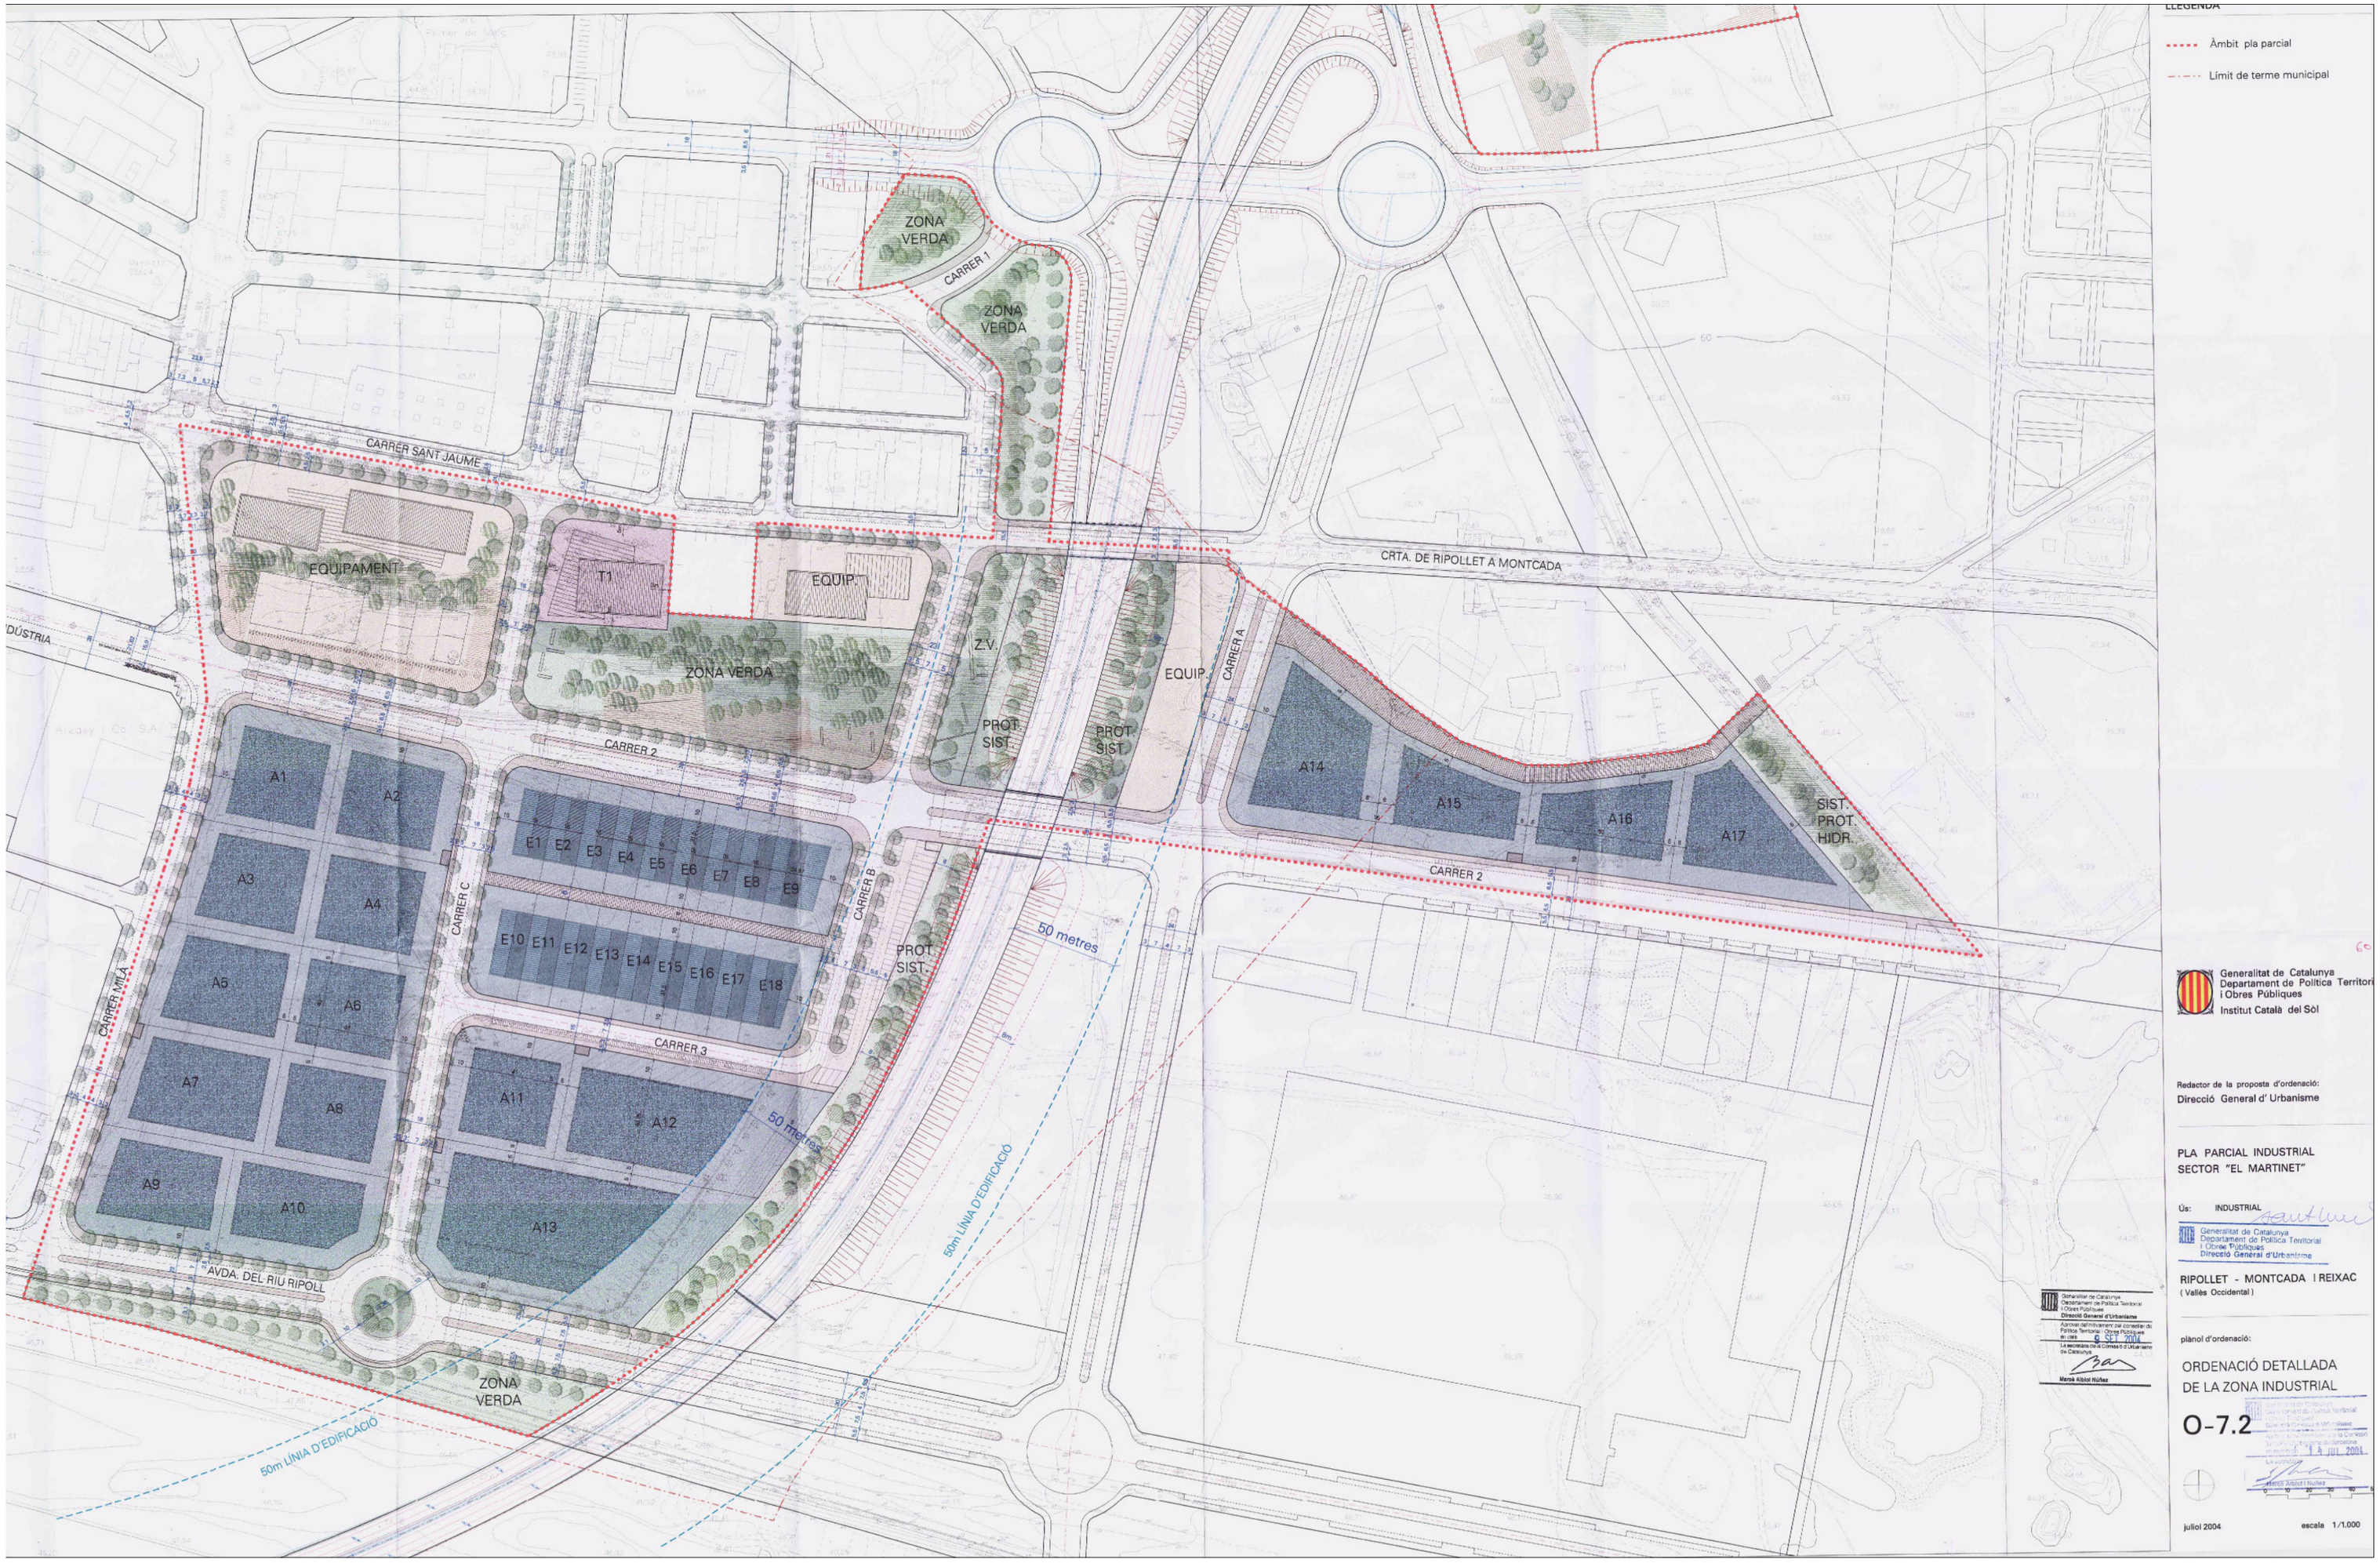

PLÀ DE MILLORA URBANA

Sector "El Martinet"
Parcel.les A3-A10
08291 Ripollet (Barcelona)

P15997	I-02

PLÀNOL

Informatiu,

ORDENACIÓ DETALLADA DE LA ZONA INDUSTRIAL SEGONS EL PLÀ PARCIAL

ESCALES	1/2000	DIN A2	
DIBUIXAT		PEDRO	
FEBRER.2008			

MODIFICACIONS

Nº	DATA	TREBALL REALITZAT	PER.	Al

PROMOTOR	EQUIP TURIS
GRUP SERHS S.A.	Xavier Alcalde Die: Arquitecte

ARQUITECTURA

EQUIP Turis
SERHS
C/ GARBÍ, 88 08397 PINEDA DE MAR (BARCELONA)
TELF: 902.18.17.45 FAX: 93.767.08.46
E-MAIL: oftec.turis@serhs.es WEB: www.equipturis.com
SERHS PROJECTES I EQUIPAMENTS www.serhs

El present document és còpia del seu original, del qual és autor: EQUIP TURIS, S.A
La seva utilització total o parcial així com qualsevol reproducció cessió a tercers, requerirà la prèvia autorització de l'autor, restar tot cas prohibida tota modificació unilateral del mateix.