


ESQUEMA PRINCIPAL ZONA ACTUACIÓ

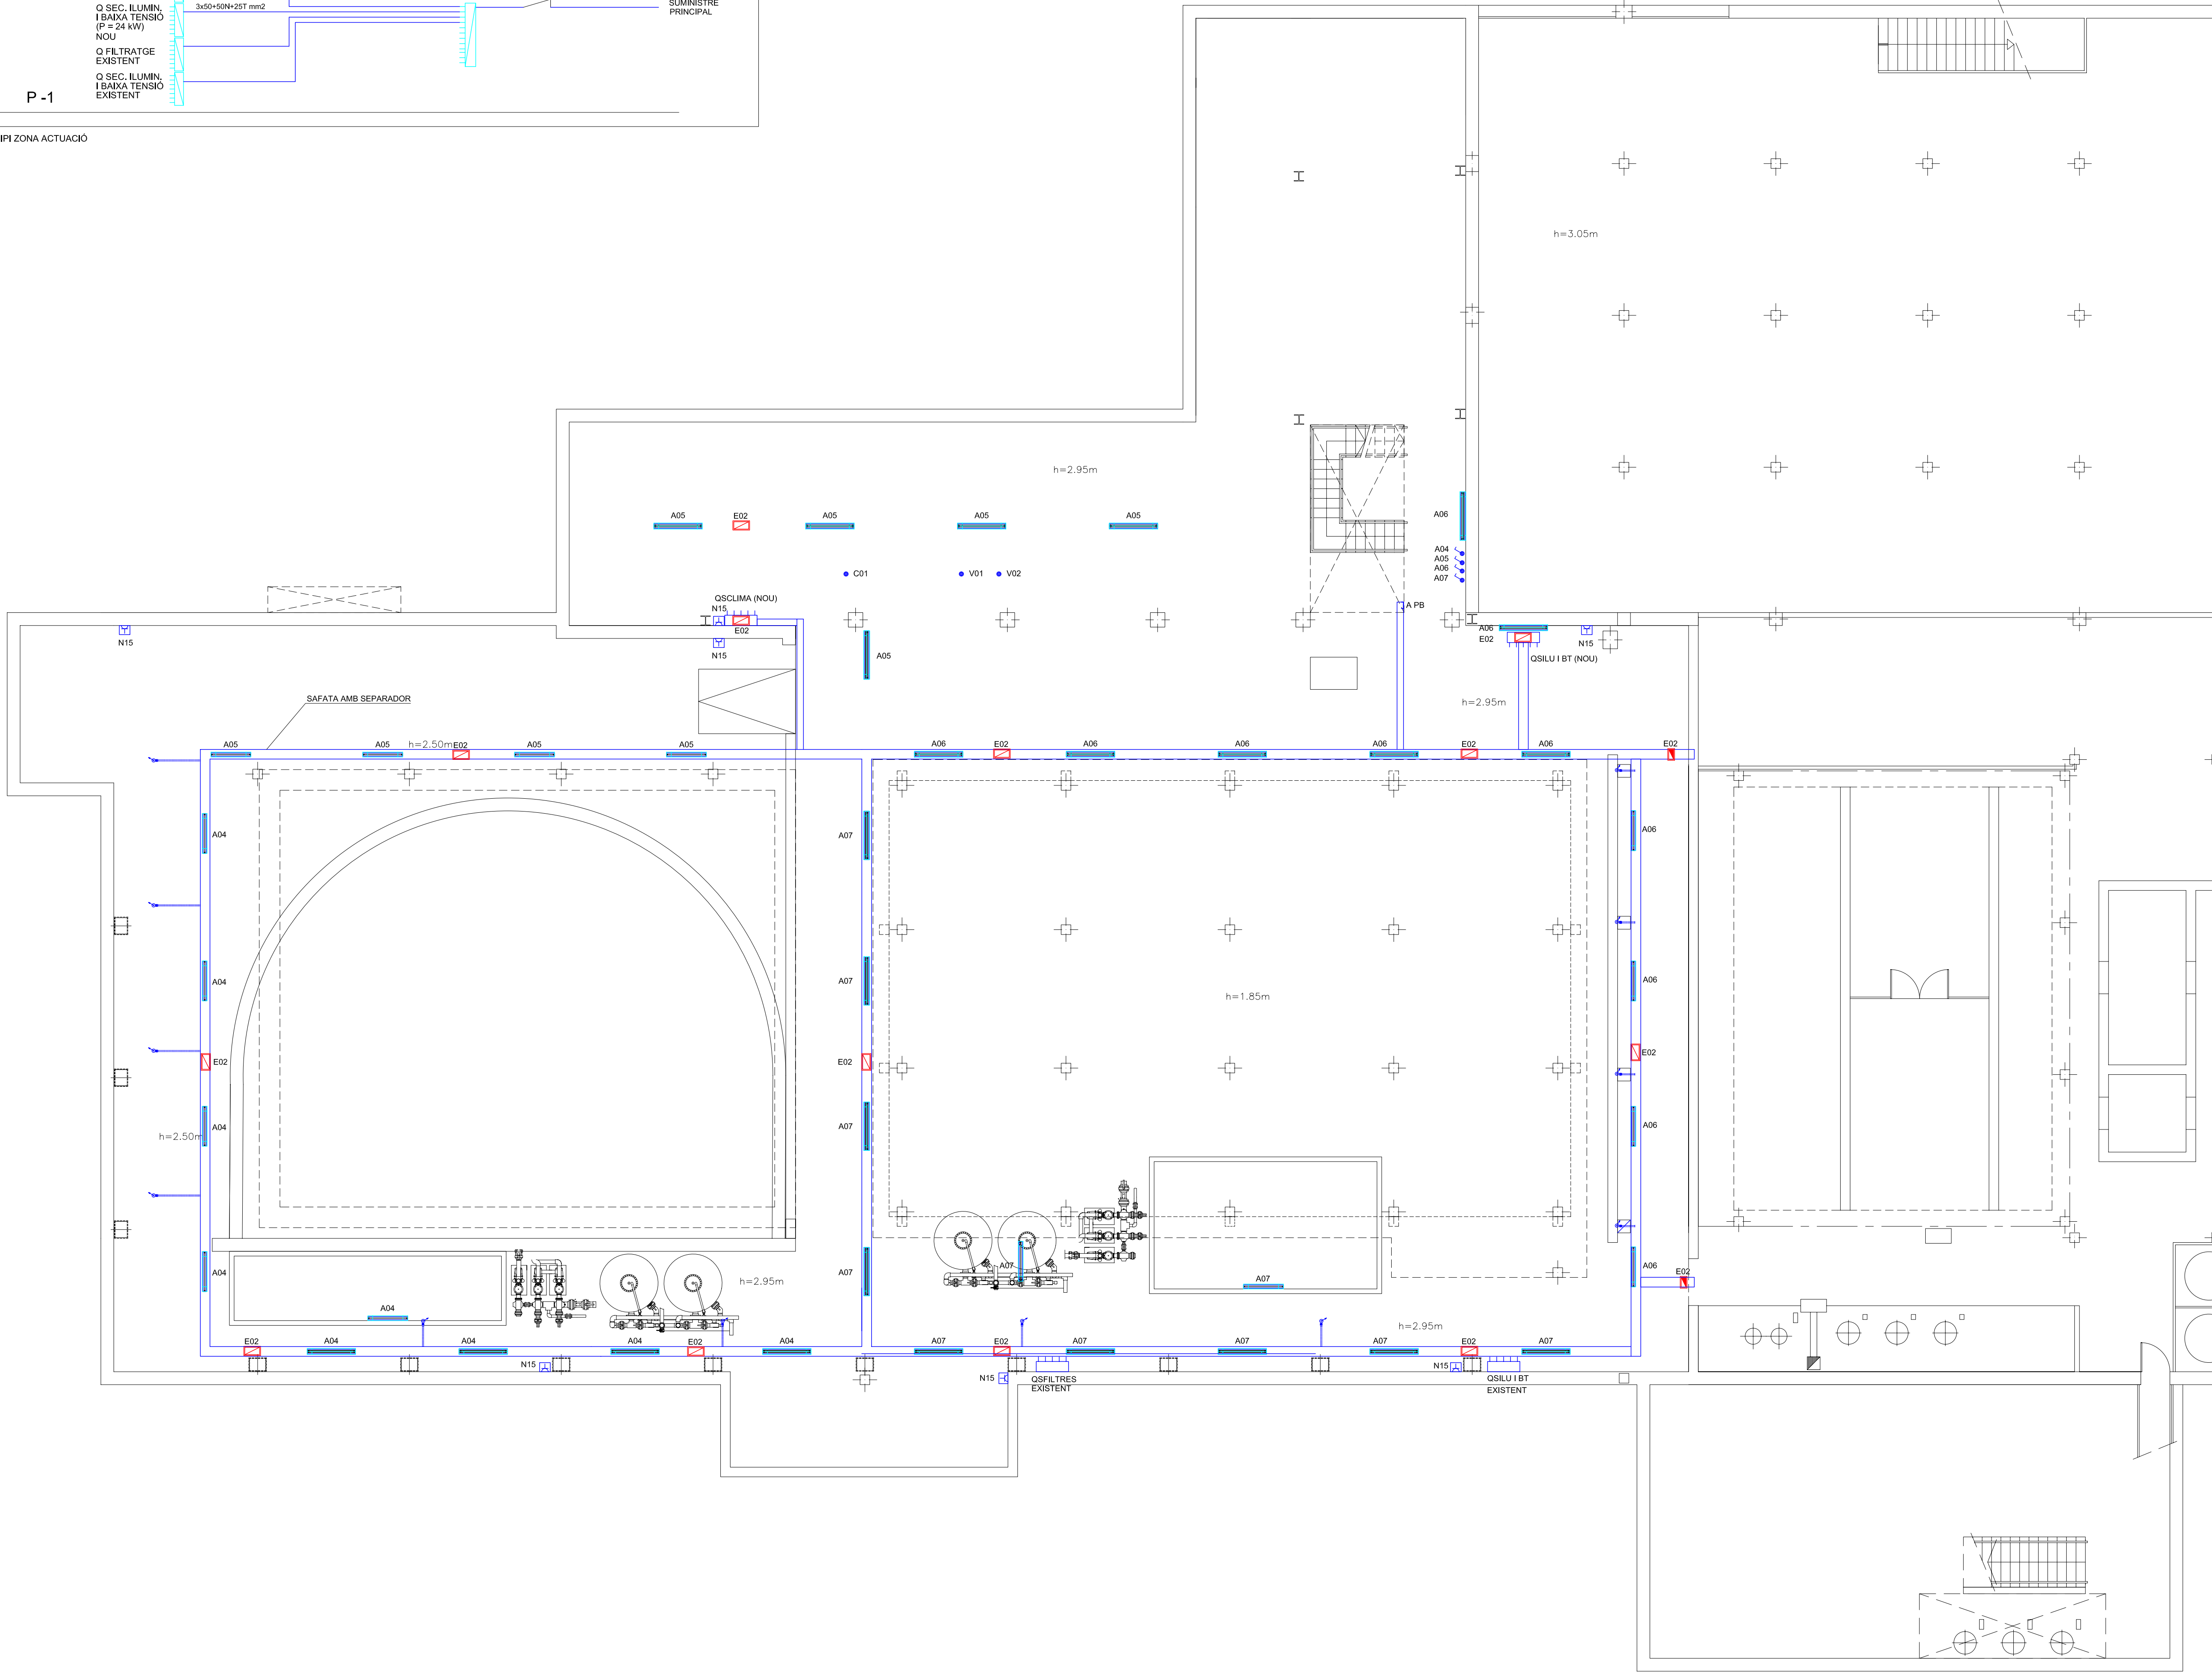

SÍMBOLS	ELECTRICITAT MECANISMES	I.E.1
	INTERRUPTOR ESTANC	
	PRESA TIPUS SCHUKO ESTANCA	
	CONJUNT DE PRESSES SCHUKO I CETACT I SCHUKO A 24V (EN CAIXA ESTANCA)	
	PUNT DE CONNEXIÓ ELÈCTRICA	

SÍMBOLS	ELECTRICITAT ENLLUMENAT	I.E.2
	FLUORESCENT MODEL PACIFIC 1X36W	
	FLUORESCENT MODEL PACIFIC 2X56W	
	PROJECTOR MODEL TITANO MARCA GEWISS IP66	
	LLUMENERA EMERGENCIA DAISALUX MODEL HYDRA (DE SUPERFÍCIE)	
	LLUMENERA EMERGENCIA DAISALUX MODEL HYDRA (PER ENCASTAR)	
	LLUMENERA EMERGENCIA ZEMPER MODEL PGE 2x55 W IP55	

• PLANOLS VÀLIDS ÚNICAMENT A EFECTES D'INSTAL·LACIONS. TOTS
ELS ELEMENTS D'INSTAL·LACIONS S'HAURAN DE REPLANTEJAR EN
OBRA I APROVAR PER LA D.F. ABANS DE LA SEVA EXECUCIÓ

PROJECTE EXECUTIU
D'INSTAL·LACIONS DE LES NOVES
PISCINES AMB COBERTA MÒBIL AL
POLIESPORTIU MUNICIPAL DE RIPOLLET
FASE INICIAL: DESHUMECTACIÓ I ENLLUMENAT
c\ Magallanes Nº 22-26
08291 Ripollet
BARCELONA

PROPIETAT
Patronat Municipal d'esports de Ripollet

ARQUITECTES

AIA

ACTIVITATS ARQUITECTÒNIQUES
PLAÇA SANT PERE 3, 08003 BARCELONA
tel : 93 412 05 14 - fax : 93 317 41 81
@: labcn@arquitectoniques.com

FACULTATIU:
XAVIER MARTÍNEZ I TOMEU
Enginyer Industrial
Col·legiat núm. 10.157 COIEC
SIGNAT:

COL·LABORADORS

INSTAL·LACIONS
INSTAL·LACIONS ARQUITECTÒNIQUES
PLAÇA SANT PERE 3, 08003 BARCELONA
tel : 93 412 05 14 - fax : 93 317 41 81
@: labcn@arquitectoniques.com

AIA

CONTINGUT DEL PLÀNOL

PLANTA SOTERRANI
INSTAL·LACIONS
ELECTRICITAT

0 1 2 5

IE01/0

EXPEDIENT	106001	REVISAT	CRISTIAN GONZÁLEZ
NOM FITXER	PEI ELE P-1	ESCALA	1:100
DIBUIX	Ferran Calix	DATA	DESEMBRE 2009