




ALÇAT 5

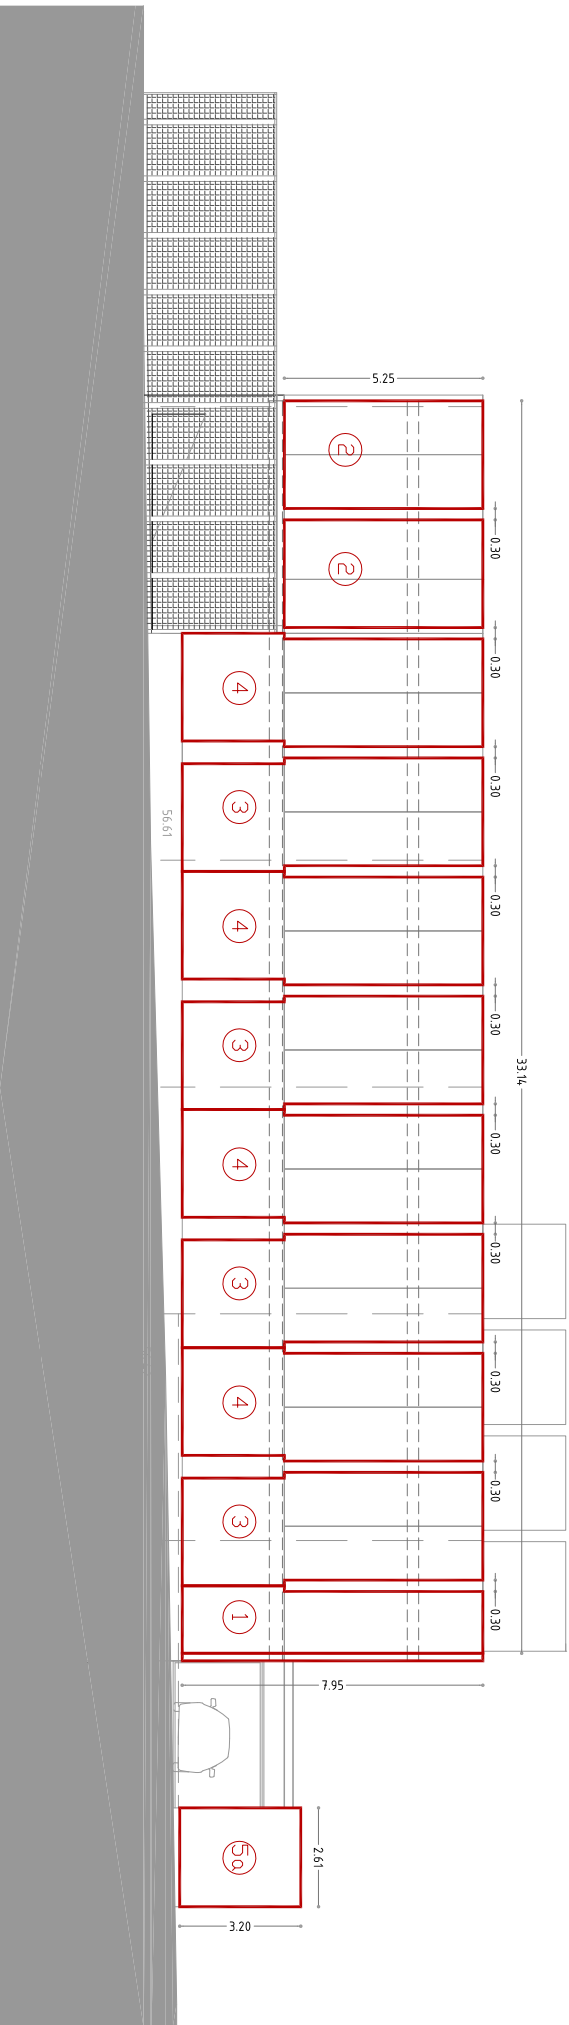

ALÇAT 1

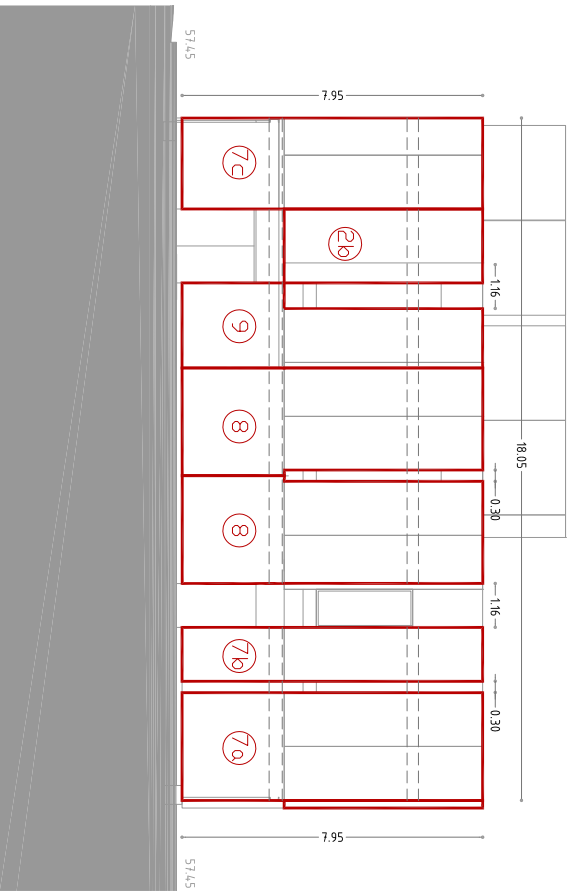


ALÇAT A

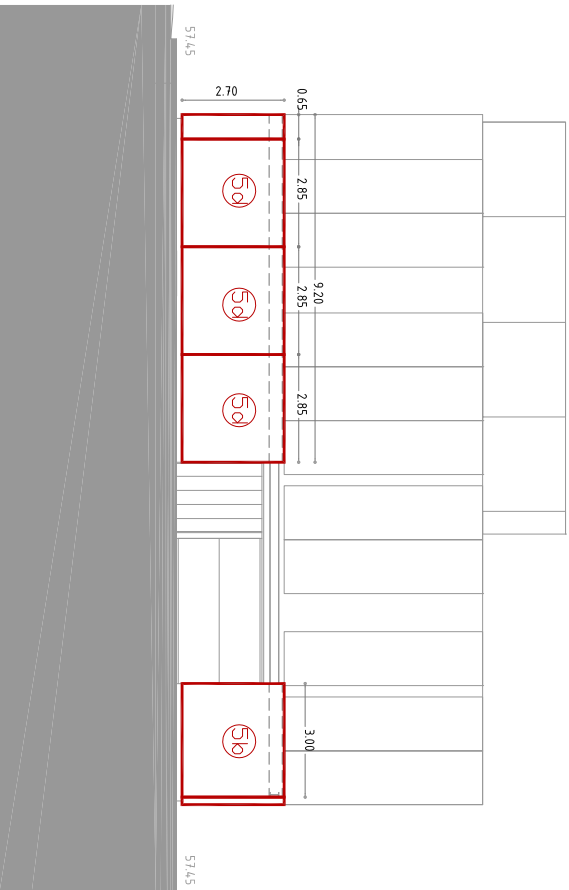

ALÇAT E

PANEL· TIPUS 1  
1 ud.  
7,95 x 1,78 m

PANEL· TIPUS 2b  
1 ud.  
5,25 x 1,95 m

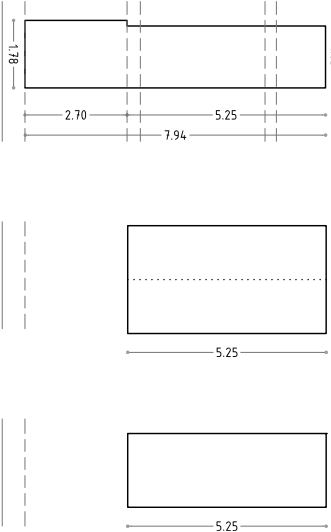


PANEL·S PRE·FABRICATS DE FORMIGÓ

PANEL· TIPUS 3  
2 ud.  
7,50 x 2,85 m  
Folga junta 7,35ml

PANEL· TIPUS 4  
2 ud.  
7,50 x 2,85 m  
Folga junta 7,35ml

PANEL· TIPUS 5  
1 ud.  
3,20 x 2,61 m  
1 ud.  
3,20 x 2,09 m  
2 ud.  
3,20 x 2,85 m  
1 ud.

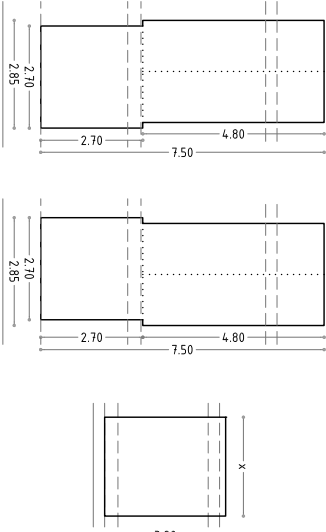


PANEL· TIPUS 6  
1 ud.  
7,94 x 2,10 m  
Folga junta 2,1


PANEL· TIPUS 7  
3 ud.  
7,94 x 2,10 m  
Folga junta 2,1

PANEL· TIPUS 8  
1 ud.  
7,94 x 2,10 m  
Folga junta 2,1


PANEL· TIPUS 9  
1 ud.  
7,94 x 2,10 m  
Folga junta 2,1

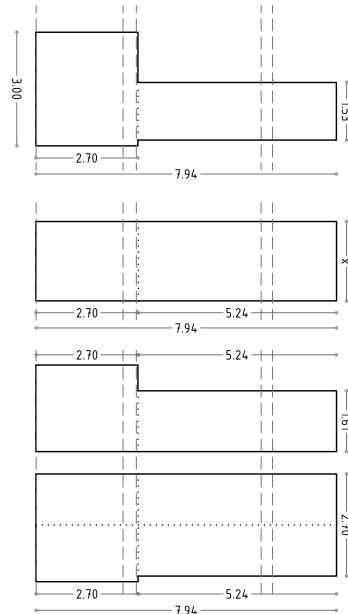

DETALL· FALÇA  
JUNTA 1,5X1,5CM  
E: 1/10

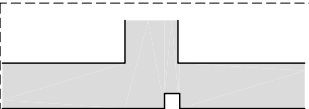

DETALL· UNió EN  
PLANTA ENTRE  
PANEL·S

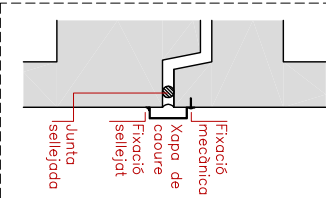

Projecte  
ESTUDI DE SEGURETAT I SALUT  
TANATORI DE RIPOLLET

Redactor: Projecte  
JOSEP VAL

Revisor: Estudi i Seguretat i Salut  
JOSEP VAL

Elaborador:  
Entre d'altres: M. J. C. Ribera  
Ripollat 08291


05/01/11

Escala  
A3 1/200  
A1 1/700

Projecte  



JOSEP VAL  
